


SEKTION - UPPBINDNING AV STAMTRÄD
SKALA 1:20 A1

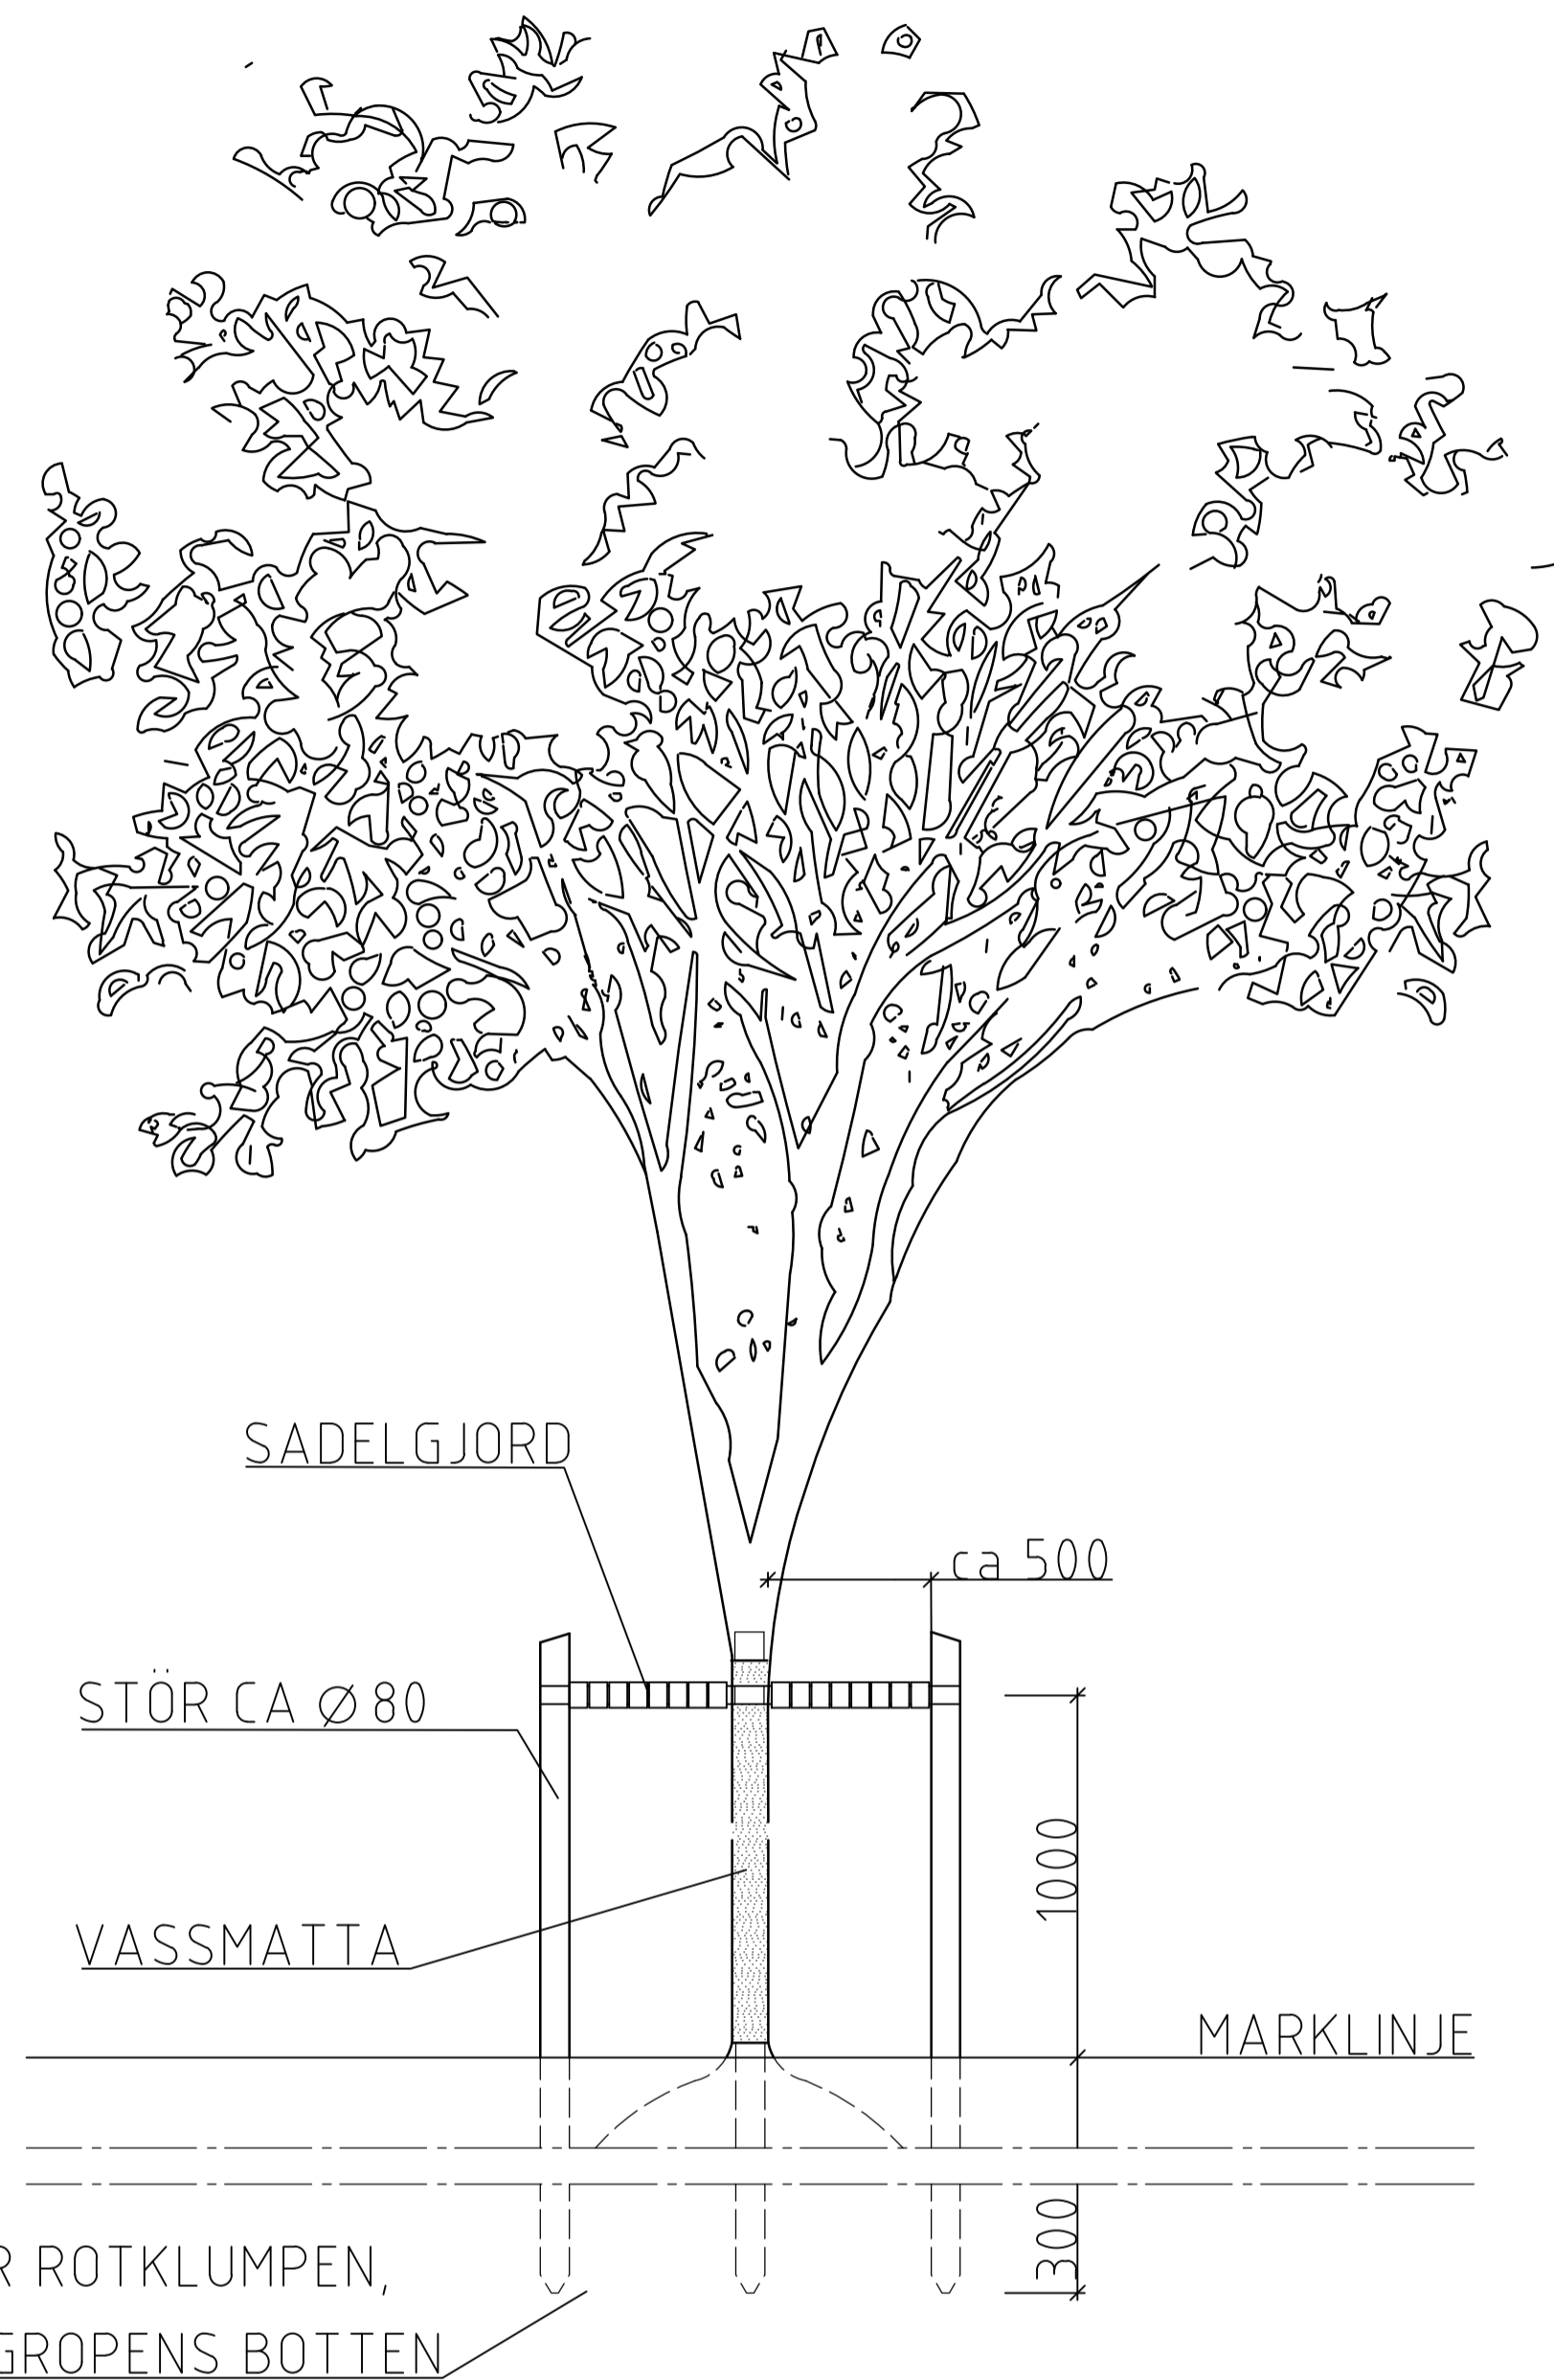


FÖRESKRIFTER

AVDUNSTNINGSSKYDD MED VASSMATT SKA ANVÄNDAS.

ALLT TRÄ SKA VARA OBEHANDLAT.


PLAN - UPPBINDNING AV STAMTRÄD
SKALA 1:20 A1

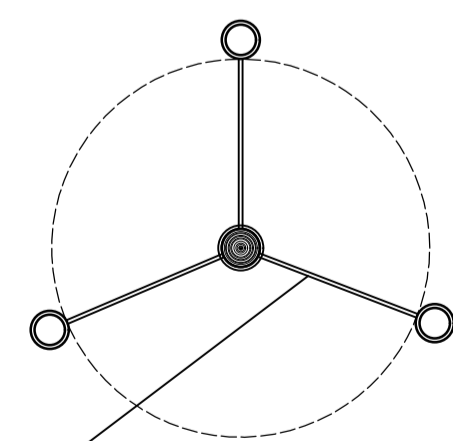


SADELGJORD, VIRAS TVÅ VARV I EN ÅTTA "8"

ANMÄRKNING

ALLA MÅTT I MM OM EJ ANNAT ANGES

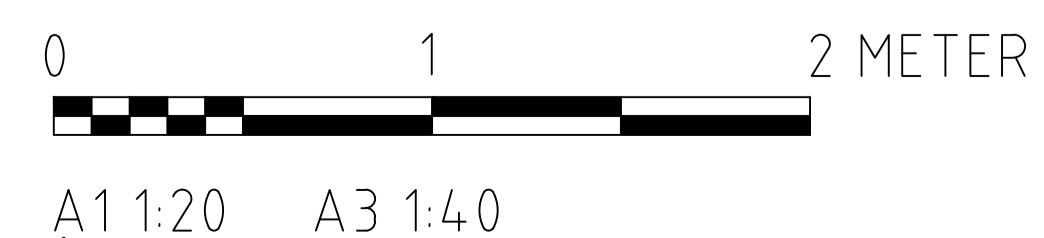

A	SADELGJORDENS HÖJD OVAN MARKLINJE SAMT STÖRARNAS PLACERING			JSJ	22-09-27
BET	ANT	ÄNDRINGEN	AVSER	SIGN	DATUM
				ILLUSTRATION	
				UPPBINDNING AV STAMTRÄD	
SEKTION/ PLAN					
DATUM	ANSVARIG		RITN.NR.	REV	
2021-04-13	JSJ	GL	SKALAA1 1:20, A3 1:40	ILL-0001	A