



PLAN - TRÄDSPEGEL VID NYPLANTERING AV TRÄD I GRÄSYTA  
 SKALA 1:10 A1

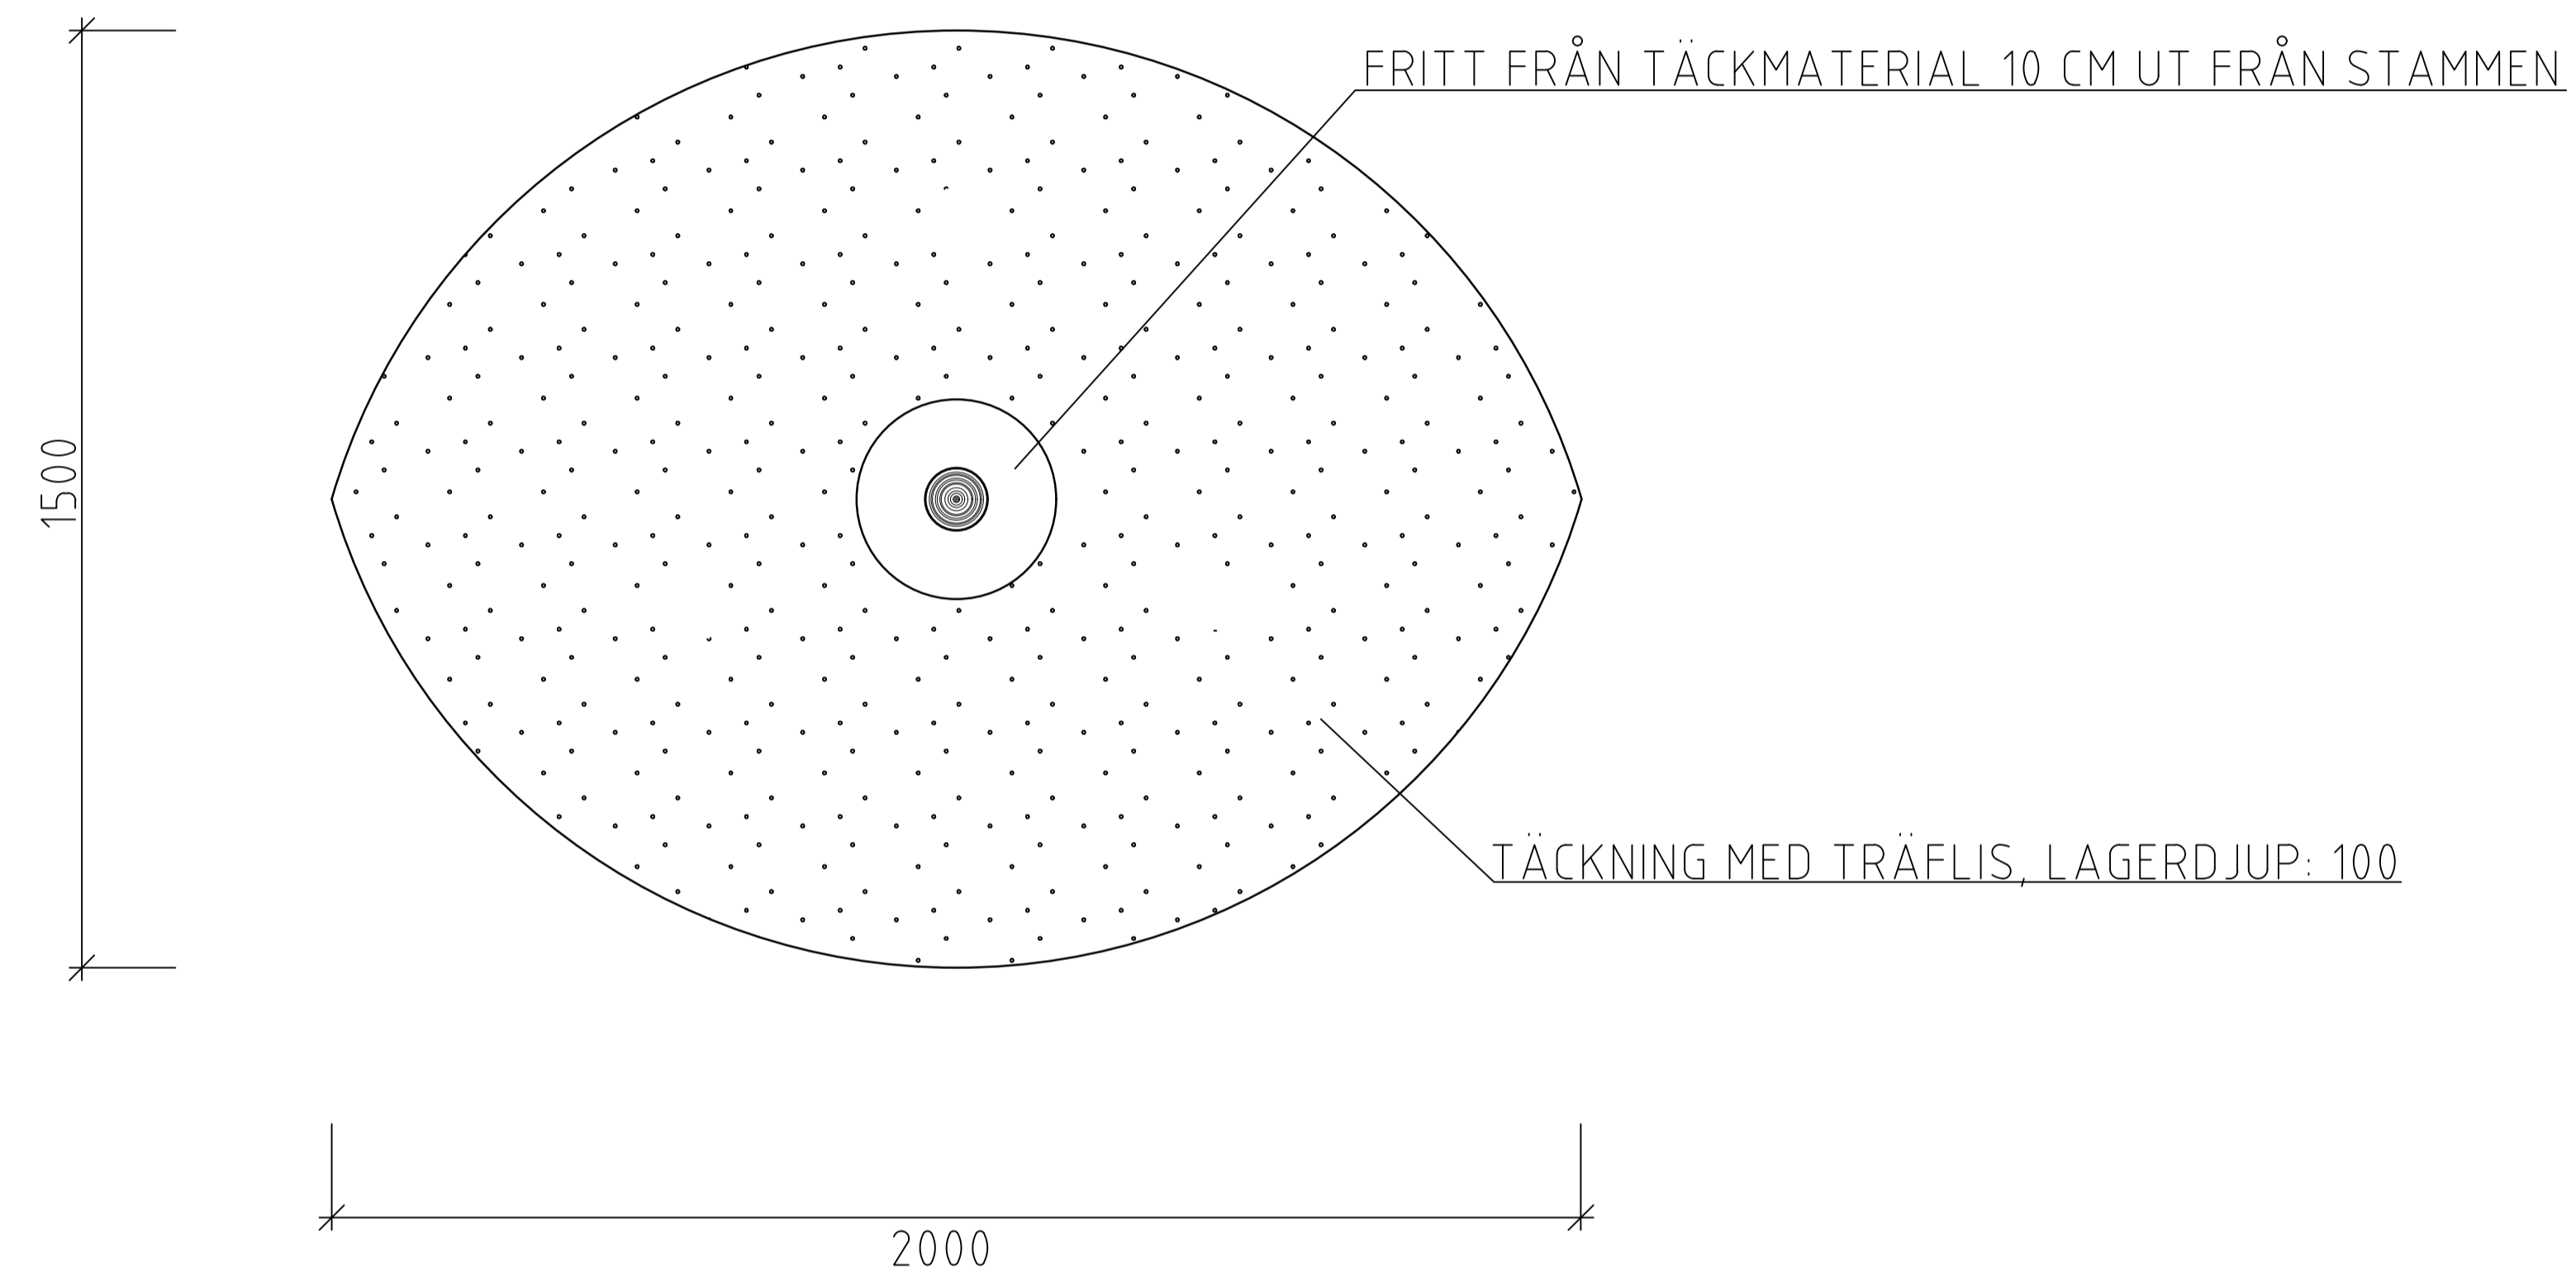

ANMÄRKNING

ALLA MÅTT I MM OM EJ ANNAT ANGES

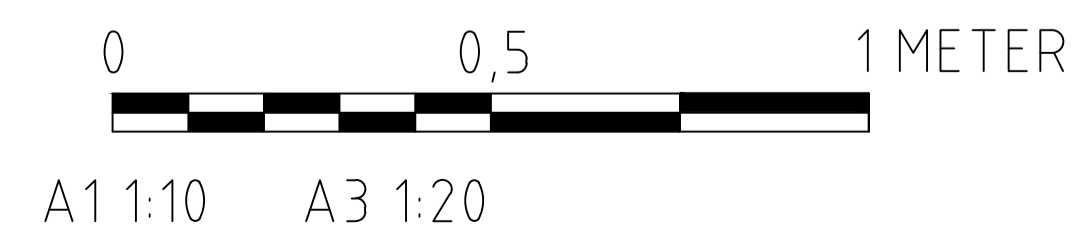

BET	ANT	ÄNDRINGEN	AVSER	SIGN	DATUM
 <b>Uppsala kommun</b>		ILLUSTRATION			
		TRÄDSPEGEL			
		PLAN			
DATUM	ANSVARIG			RITN.NR.	REV
2021-04-13	JSJ GL	SKALAA1 1:10, A3 1:20		ILL-0002	