



FÖRESKRIFTER

MATERIAL OCH YTBEHANDLING:

- STOLPAR AV TYP RUND- ALT. ÅTTAKANTIG STOLPE
DIAMETER: 80MM
IMPREGNERAT TRÄ
- ÖVERLIGGARE "HALVSLANA" AV KLUVEN
RUNDSTOLPE/ ÅTTAKANTIG STOLPE
DIMENSION: 100MM
IMPREGNERAT TRÄ

UTFÖRANDE TILLFÄLLIGT PLANTERINGSRÄCKE:


- STOLP SÄTTTS MED MAX C-C AVSTÅND: 1500 MM
- STOLP SLÅS NED UNDER MARKNIVÅ: CA 400 MM
- TOTAL HÖJD OVAN MARKNIVÅ: CA 500 MM
- ÖVERLIGGAREN ÄR LITE BREDARE FÖR ATT SKYDDA STOLPEN I ÄNDTRÄET.

ANMÄRKNING

ALLA MÅTT I MM OM EJ ANNAT ANGES

LÄNGDSEKTION - TILLFÄLLIGT PLANTERINGSRÄCKE


SKALA 1:20 A1

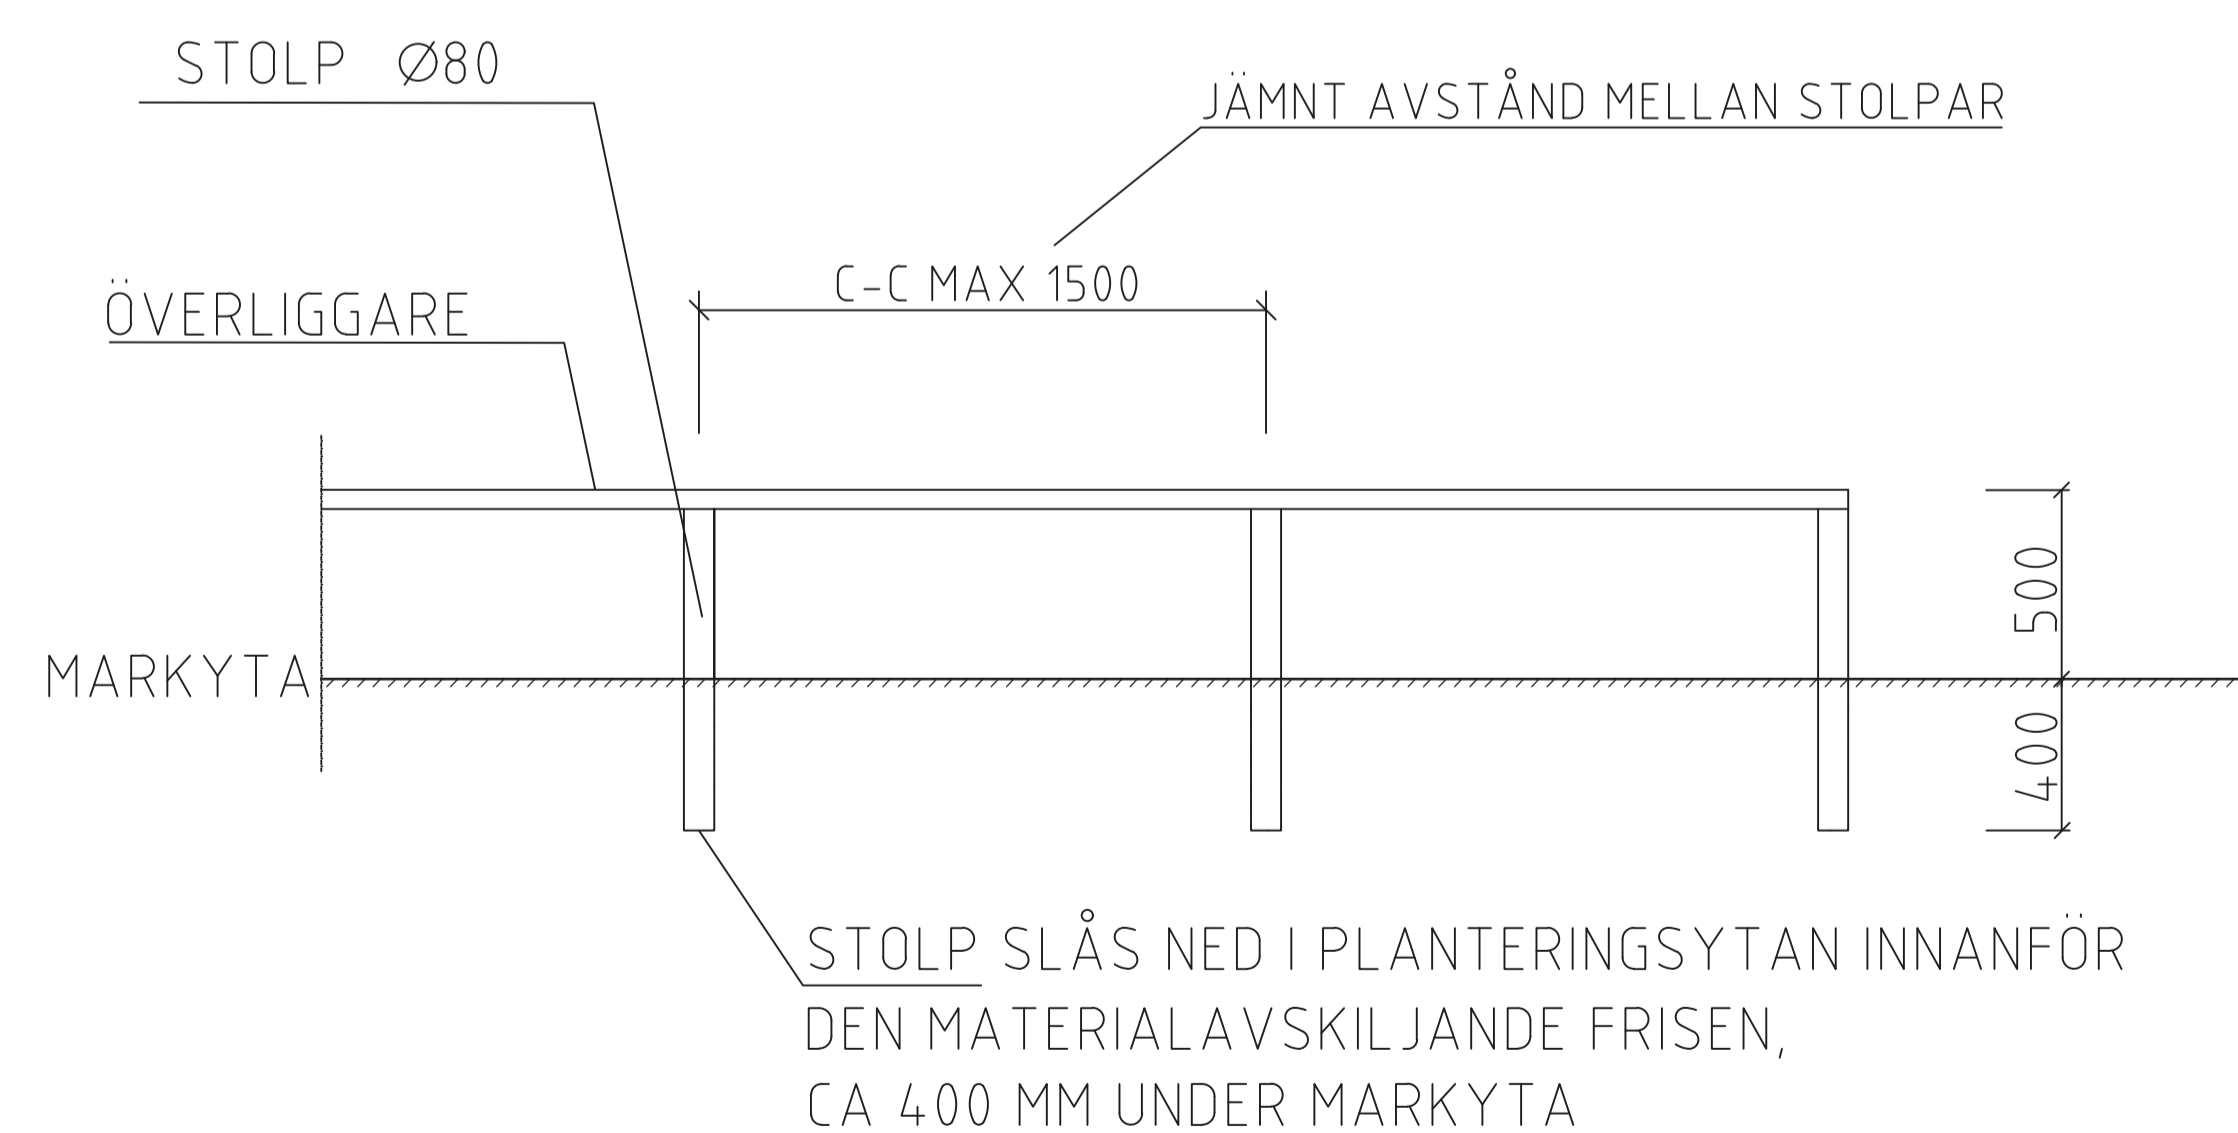

A1 1:20 A3 1:40

TVÄRSEKTION - TILLFÄLLIGT PLANTERINGSRÄCKE

SKALA 1:20 A1

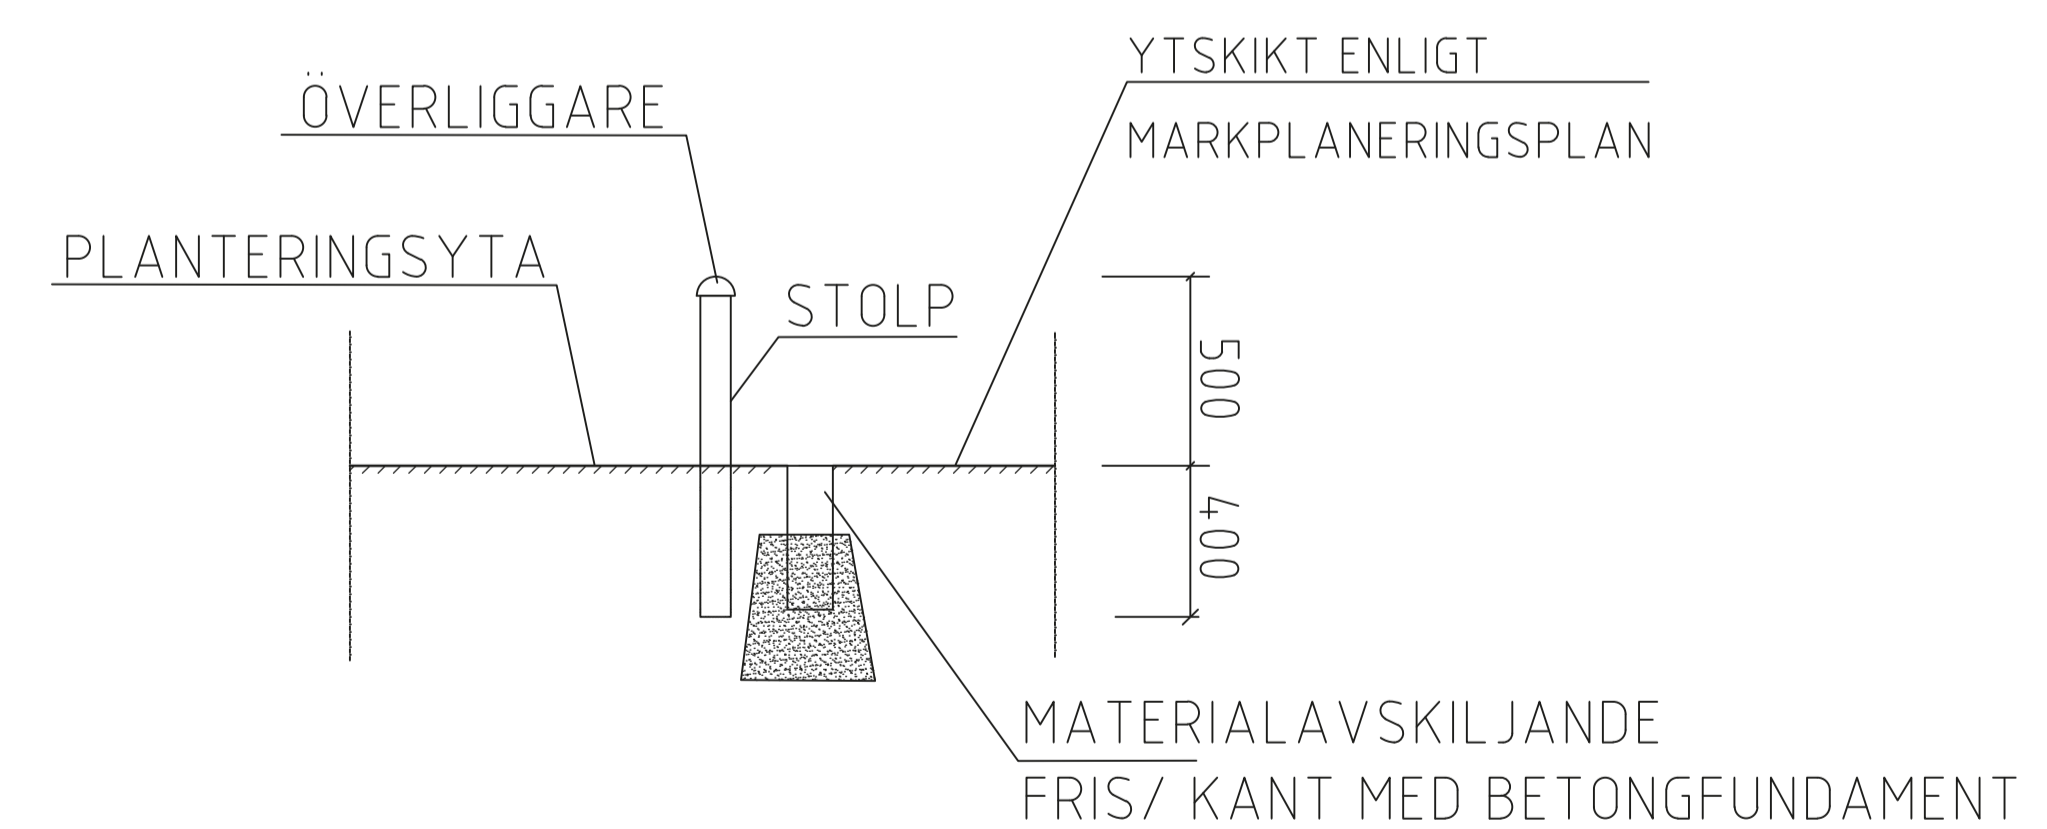

BET	ANT	ÄNDRINGEN AVSER	SIGN	DATUM
		ILLUSTRATION		
		TILLFÄLLIGT PLANTERINGSRÄCKE		
		FOTO/ LÄNGDSEKTION/ TVÄRSEKTION		
DATUM	ANSVARIG	RITN.NR.	REV	
2024-02-14 JSJ	JEL/AL	SKALA A1 1:20	ILL-0003	