


SEKTION - UPPBINDNING AV STAMTRÄD
SKALA 1:20 A1

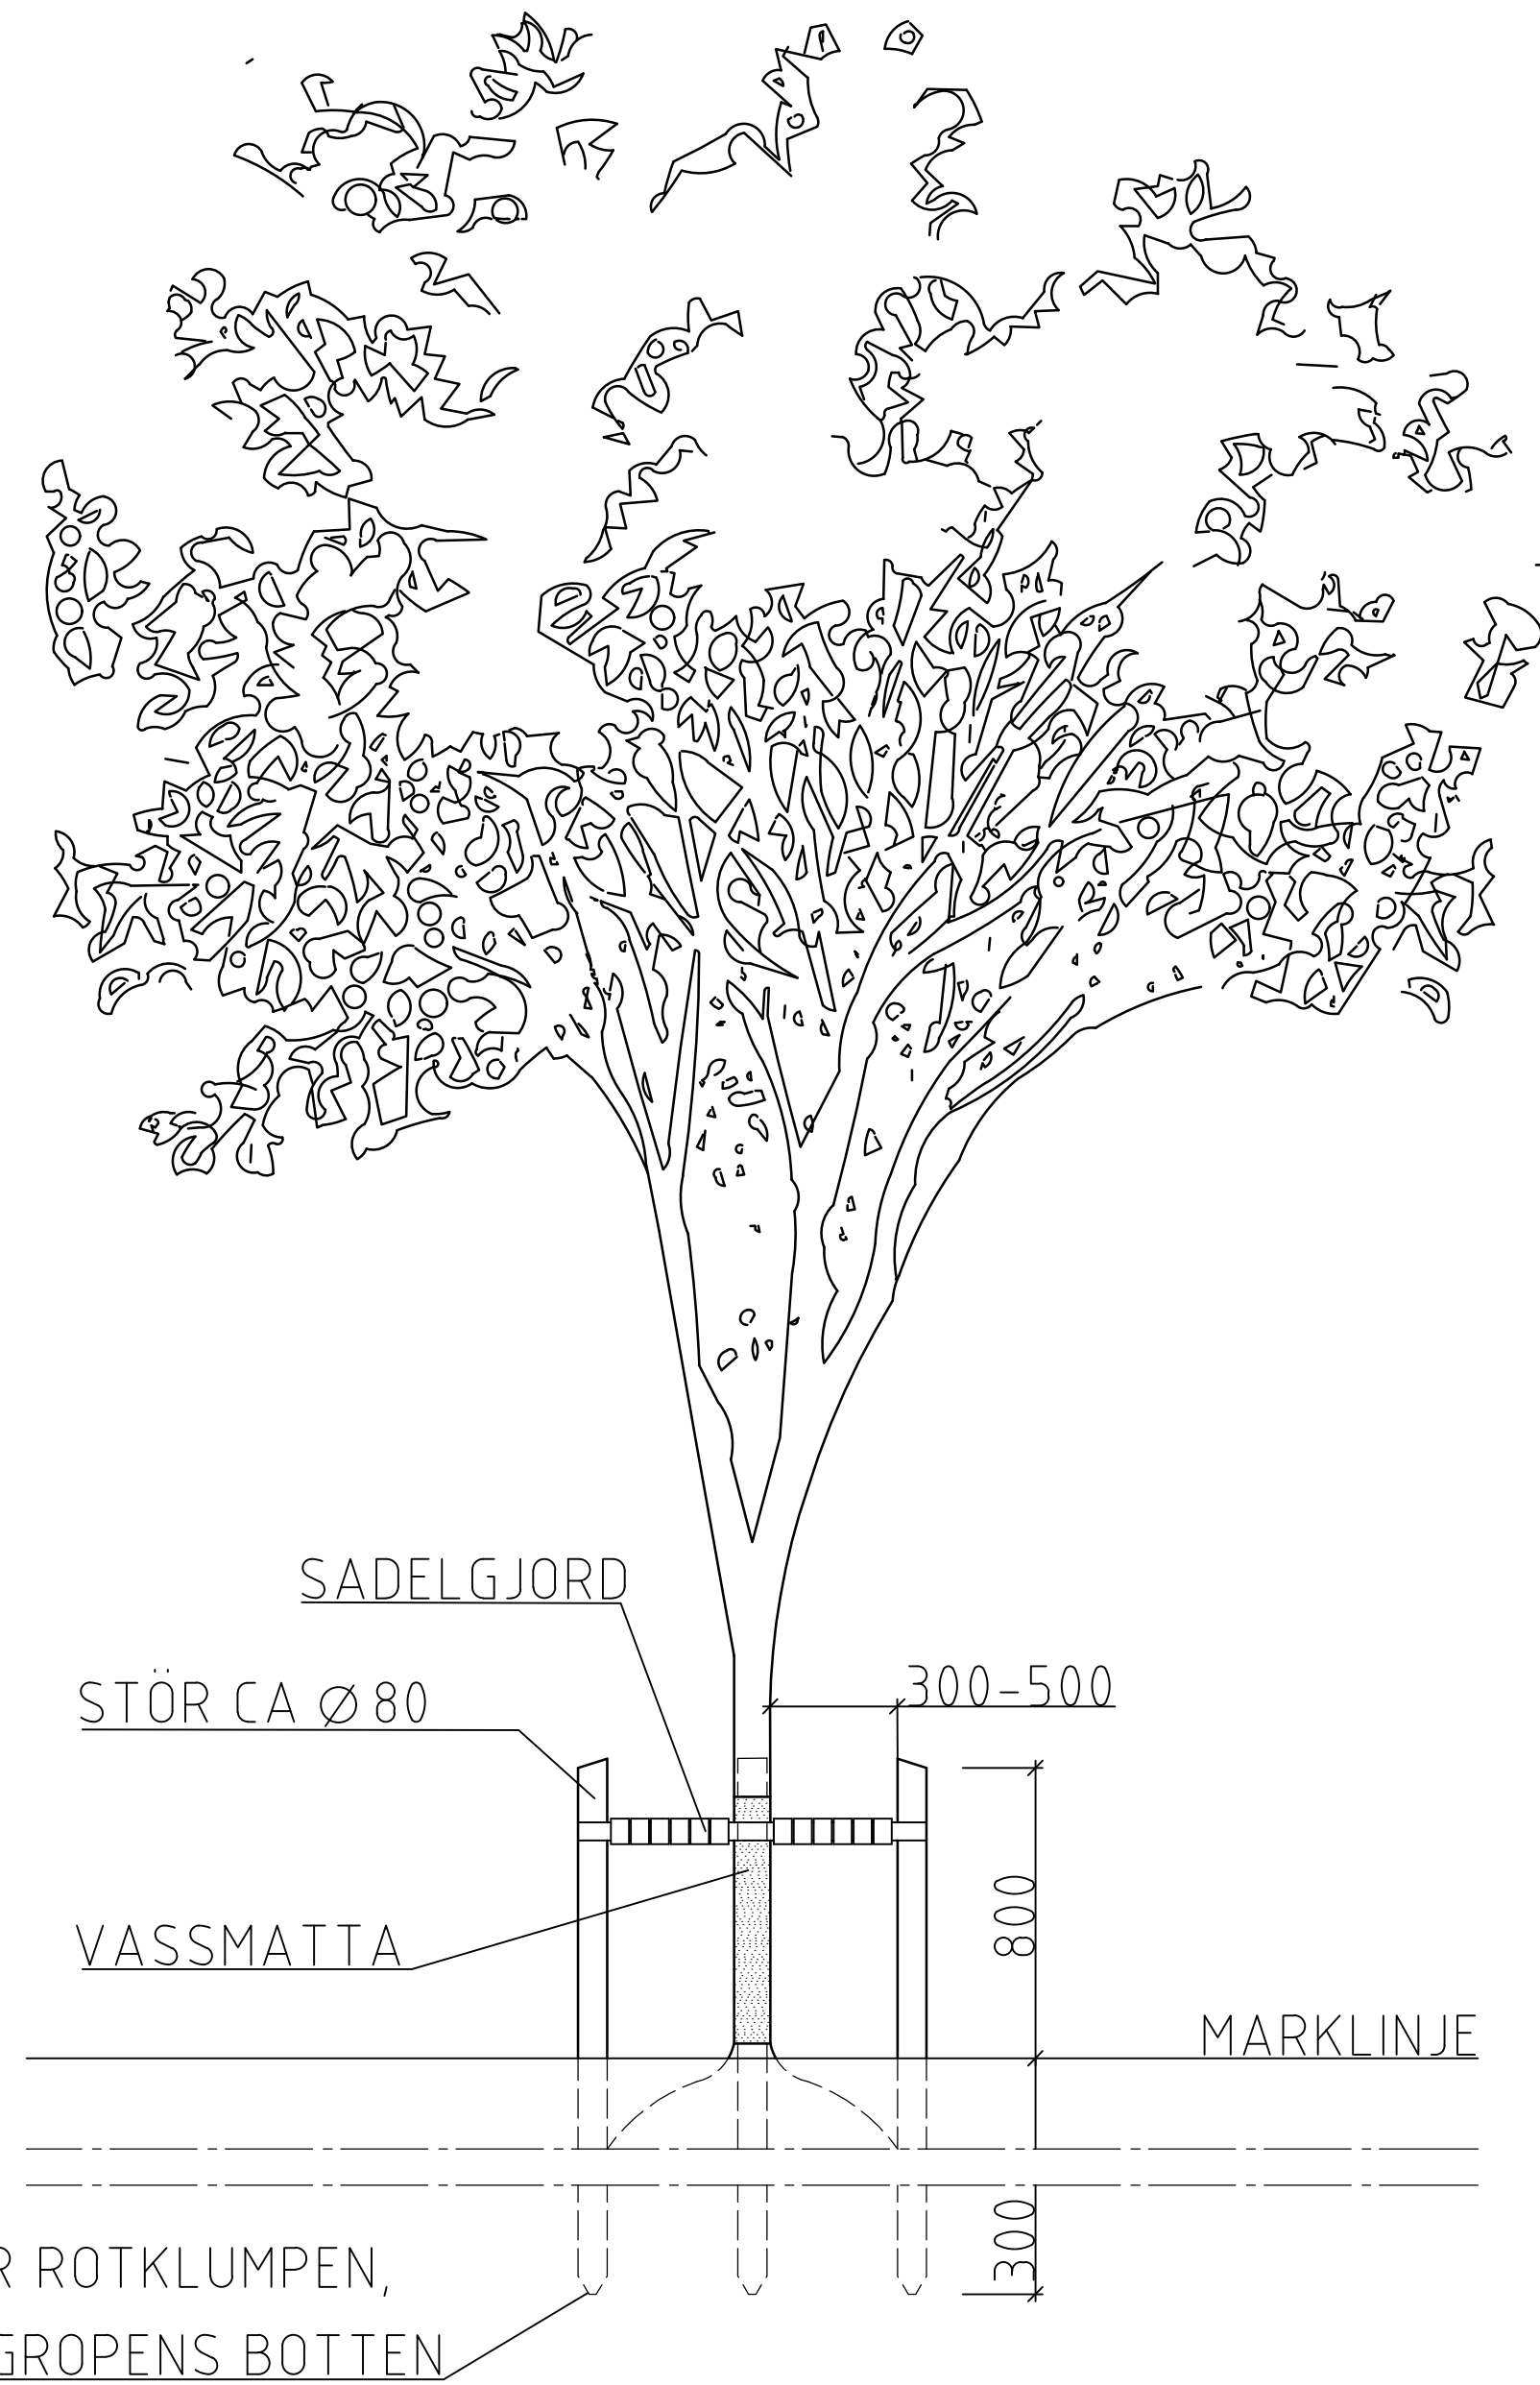


FÖRESKRIFTER

AVDUNSTNINGSSKYDD MED VASSMATTA SKA ANVÄNDAS.

ALLT TRÄ SKA VARA OBEHANDLAT.


PLAN - UPPBINDNING AV STAMTRÄD
SKALA 1:20 A1

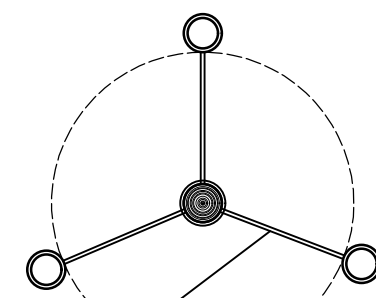

SADELGJORD, VIRAS TVÅ VARV I EN ÅTTA "8"

ANMÄRKNING

ALLA MÅTT I MM OM EJ ANNAT ANGES

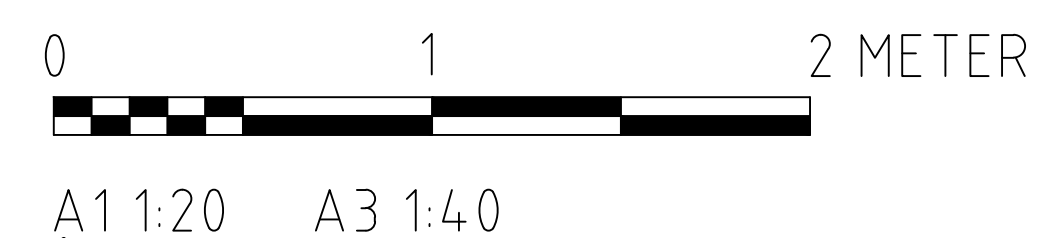

BET	ANT	ÄNDRINGEN	AVSER	SIGN	DATUM
		ILLUSTRATION UPPBINDNING AV STAMTRÄD SEKTION/ PLAN			
DATUM	ANSVARIG	ANSVARIG	RITN.NR.	REV	
2021-04-13	JSJ	GL	SKALAA1 1:20, A3 1:40	ILL-0001	