TECKENFÖRKLARING

①	HÅLLPLATSKANTSTÖD
②	BETONGPLATTOR, SKURNA KUPOLER, SVARTA, FYRA STYCKEN
③	BETONGPLATTOR, SLÄTA, VITA
④	BETONGPLATTOR, SINUS, KULÖR: SE ANVISNING
KS-6 / KS-12	ÖVERGÅNG MELLAN KANTSTÖDSHÖJDER
	VÄDERSKYDD
S	FUNDAMENT FÖR HÅLLPLATSSTOLPE
U1	SKRÄPKORG
B	BÄNK/SOFFA

ANVISNINGAR

PLATTFORMENS LÄNGSLUTNING ANPASSAS EFTER GATAN. TVÄRLUTNING PÅ 1-2% SKA EFTERSTRÄVAS.

SKRÄPKORG OCH BÄNK/SOFFA ENLIGT RIKTLINJER FÖR UPPSALAS STADSMILJÖ

EVENTUELL CYKELBANA LEDS BAKOM PLATTFORMEN

LEDSTRÅK MED KONSTGJORDA LEDYTOR SKA HA EN LJUSHETSKONTRAST 0,4 NCS MOT OMGIVANDE BELÄGGNING

VÄDERSKYDD PLACERAT VID PÅSTIGNINGSPLATS

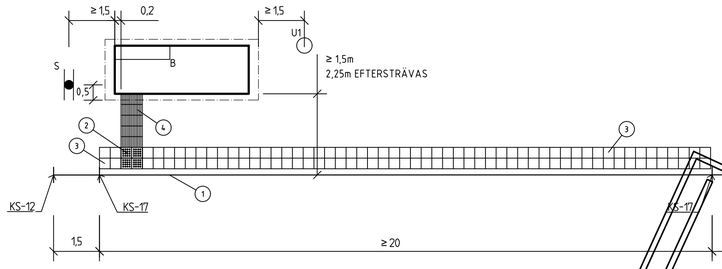

VÄDERSKYDD EJ PLACERAT VID PÅSTIGNINGSPLATS (UNDANTAG), GÅNGBANA BREDARE ÄN 2 M

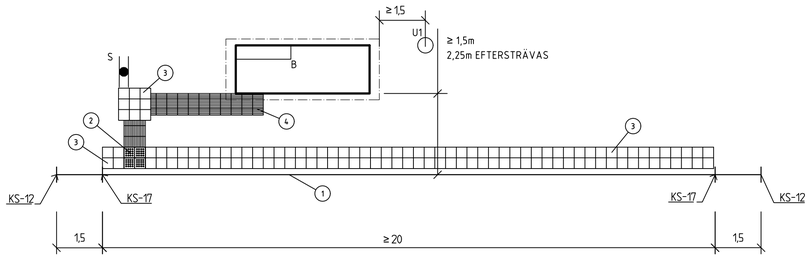

VÄDERSKYDD EJ PLACERAT VID PÅSTIGNINGSPLATS (UNDANTAG), GÅNGBANA SMALARE ÄN 2 M

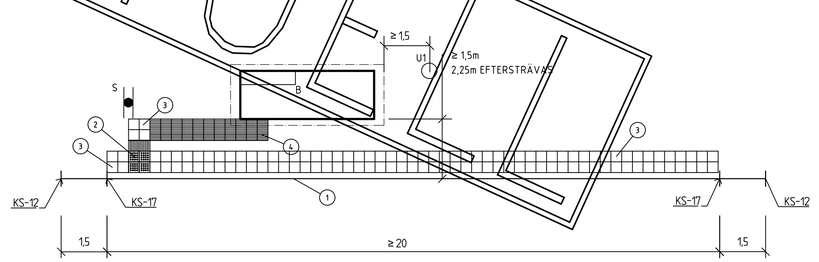

UTAN VÄDERSKYDD

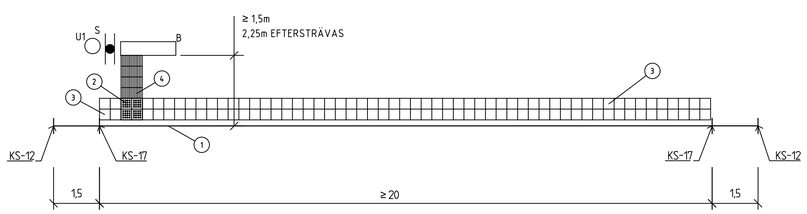

INAKTUELL

BET	ANT	ÄNDRINGEN AVSER	SIGN	DATUM

Uppsala kommun

TYPRITNING

BUSSHÅLLPLATS

DATUM	ANSVARIG		RITN.NR.	REV
20190619	TVN	SKALA 1:100, A1	UTH-0001	