




VÄDERSKYDD PLACERAT
VID PÅSTIGNINGSPLATS

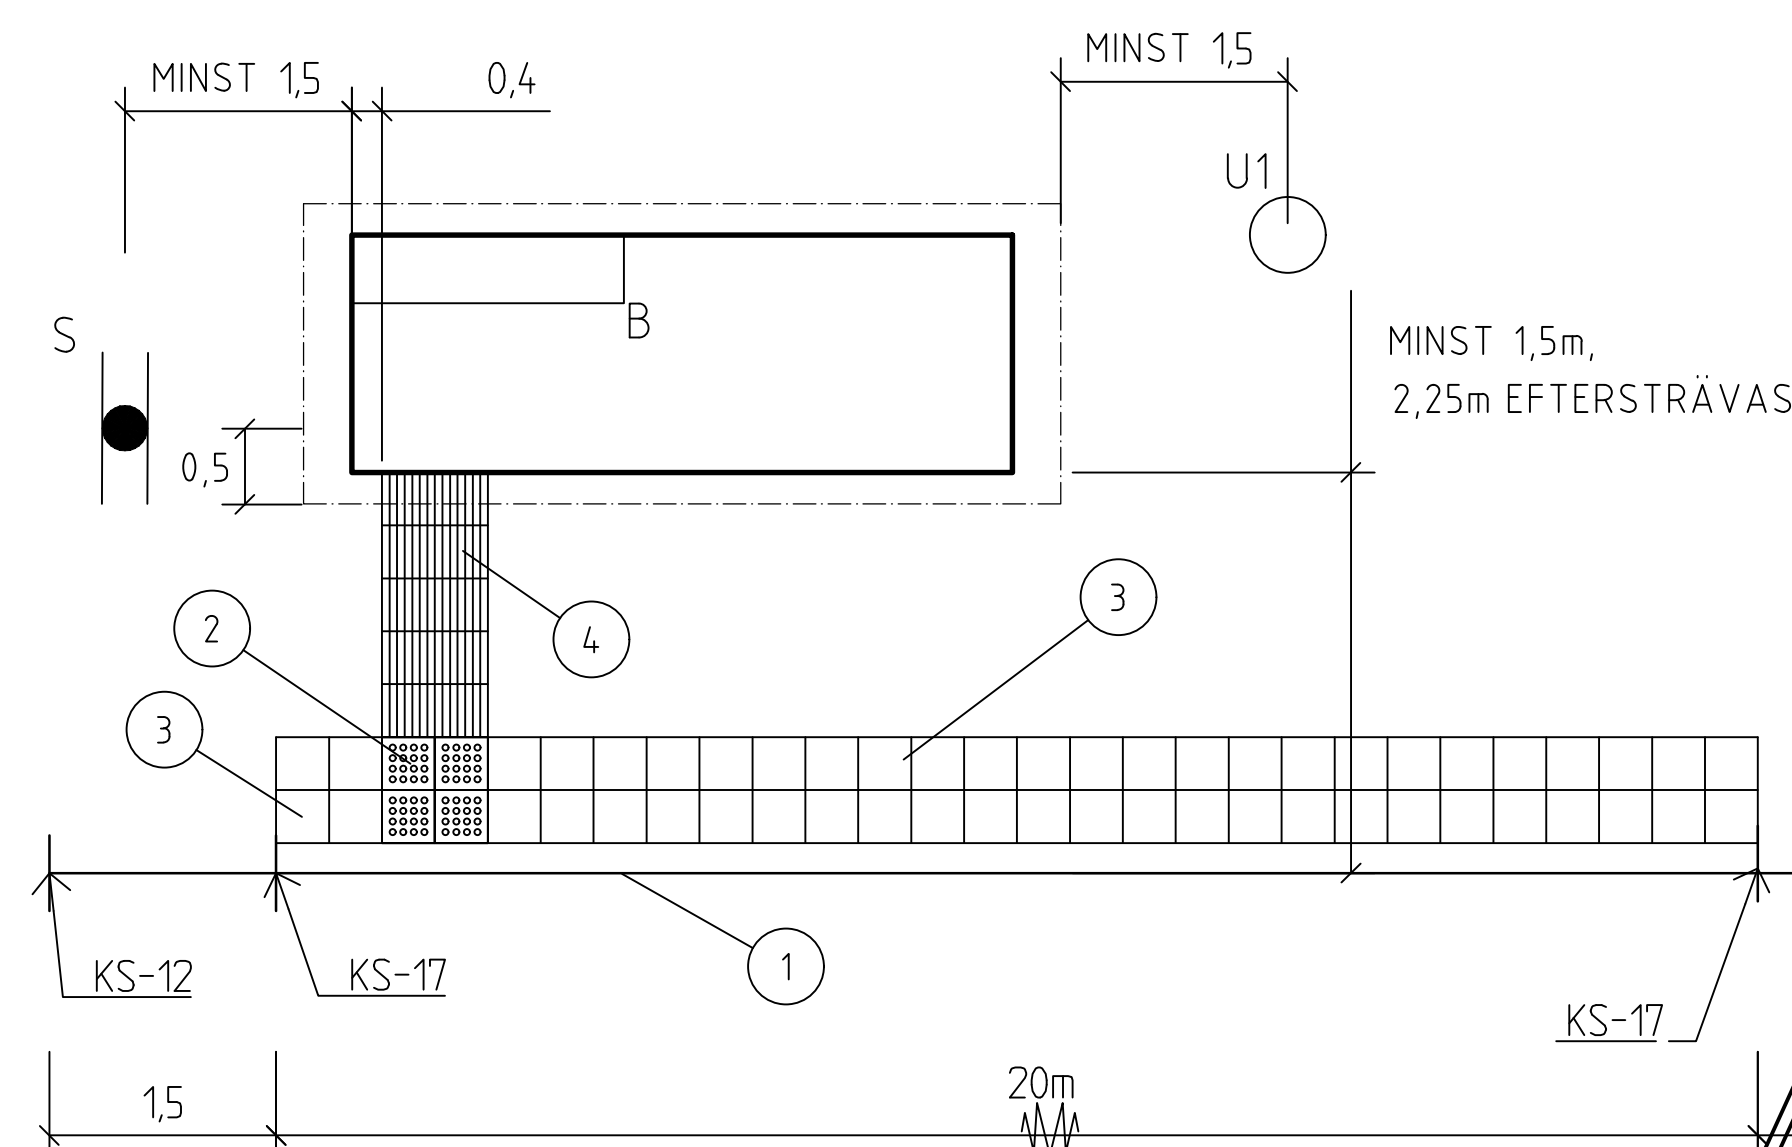


VÄDERSKYDD EJ PLACERAT VID PÅSTIGNINGSPLATS
(UNDANTAG), GÅNGBANA BREDARE ÄN 2m

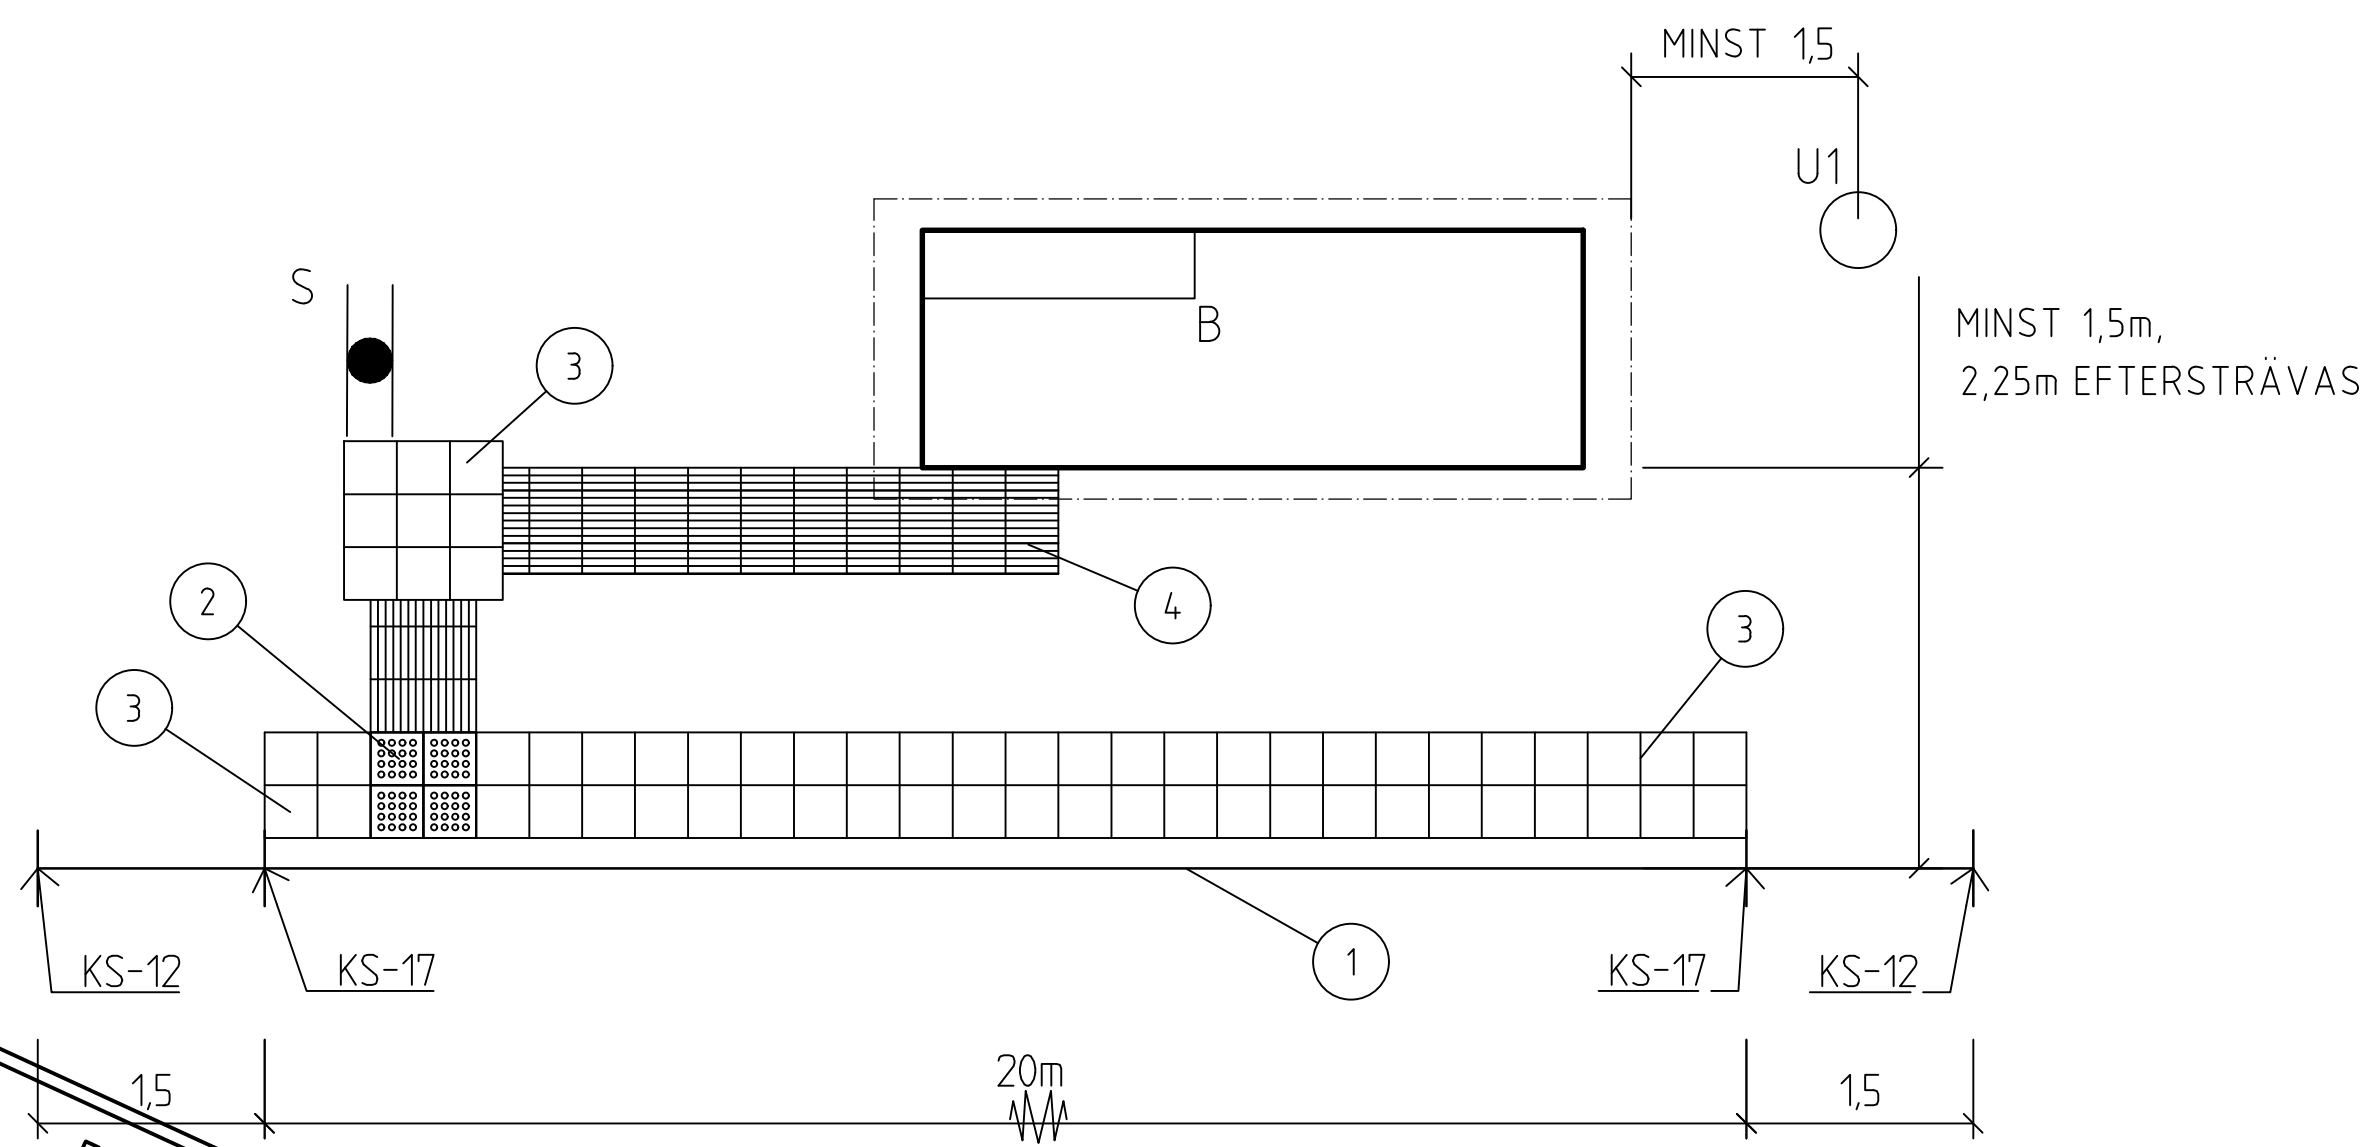

VÄDERSKYDD EJ PLACERAT VID PÅSTIGNINGSPLATS
(UNDANTAG), GÅNGBANA SMALARE ÄN 2m

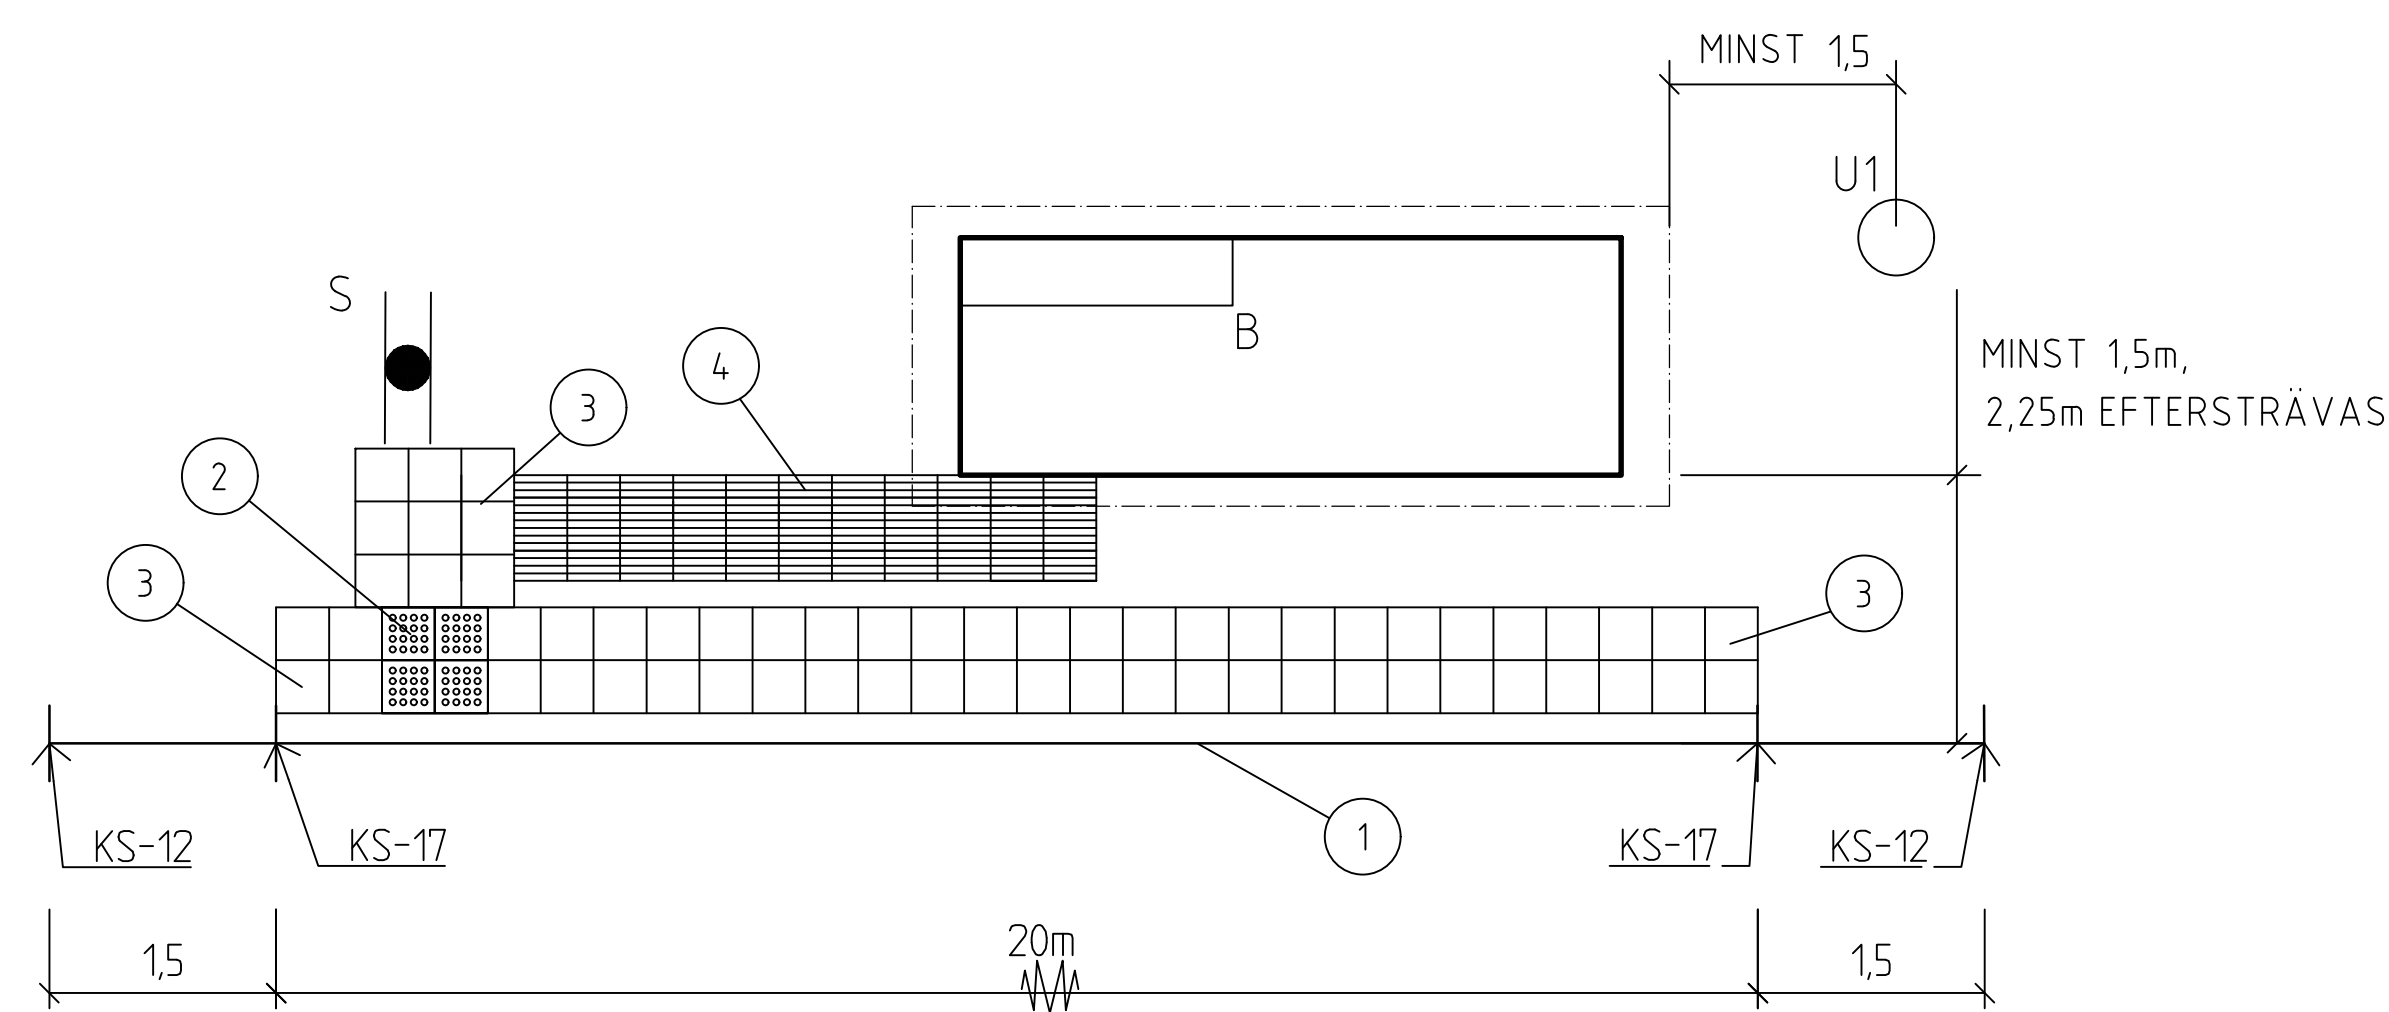

UTAN VÄDERSKYDD

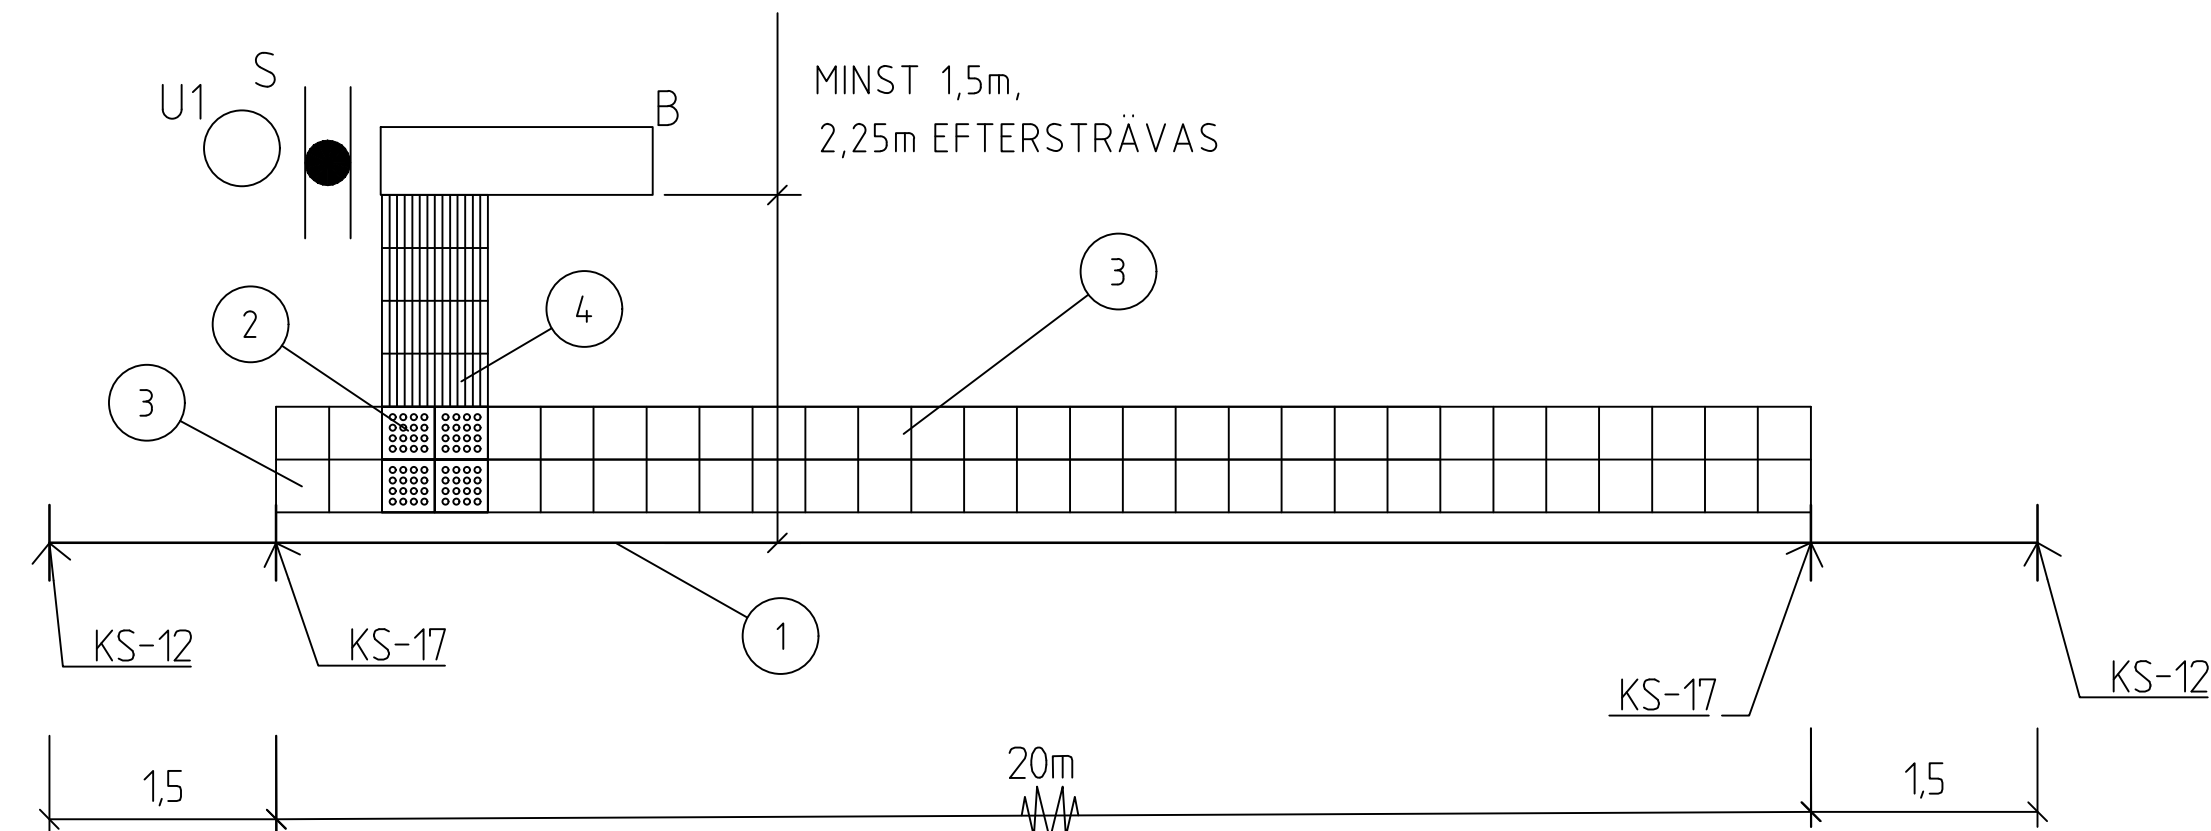

TECKENFÖRKLARING

- 1 HÅLLPLATSKANTSTÖD
- 2 BETONGPLATTOR, SKURNA KUPOLER, SVARTA, FYRA STYCKEN
- 3 BETONGPLATTOR, SLÄTA, VITA
- 4 BETONGPLATTOR, SINUS, KULÖR: SE ANVISNING

ÖVERGÅNG MELLAN KANTSTÖDSHÖJDER

VÄDERSKYDD

FUNDAMENT FÖR HÅLLPLATSSSTOLPE

SKRÄPKORG

BÄNK/SOFFA

ANVISNINGAR

PLATTFORMENS LÄNGSLUTNING ANPASSAS EFTER GATAN. TVÄRLUTNING PÅ 1-2% SKA EFTERSTRÄVAS.

SKRÄPKORG OCH BÄNK/SOFFA ENLIGT RIKTLINJER FÖR UPPSALAS STADSMILJÖ

EVENTUELL CYKELBANA LEDS BAKOM PLATTFORMEN

LEDSTRÅK MED KONSTGJORDA LEDYTOR SKA HA EN LJUSHETSKONTRAST 0,4 NCS MOT OMGIVANDE BELÄGGNING

A		UTOKAD VALYTA, REV RITNINGSSKALA		ACG	201106
BET	ANT	ÄNDRINGEN AVSER		SIGN	DATUM
 Uppsala kommun		TYP RITNING			
		BUSSHÅLLPLATS			
DATUM		ANSVARIG		RITN.NR.	REV
20190619		TVN		SKALA 1:50, A1	UTH-0001
					A