




VÄDERSKYDD PLACERAT
VID PÅSTIGNINGSPLATS

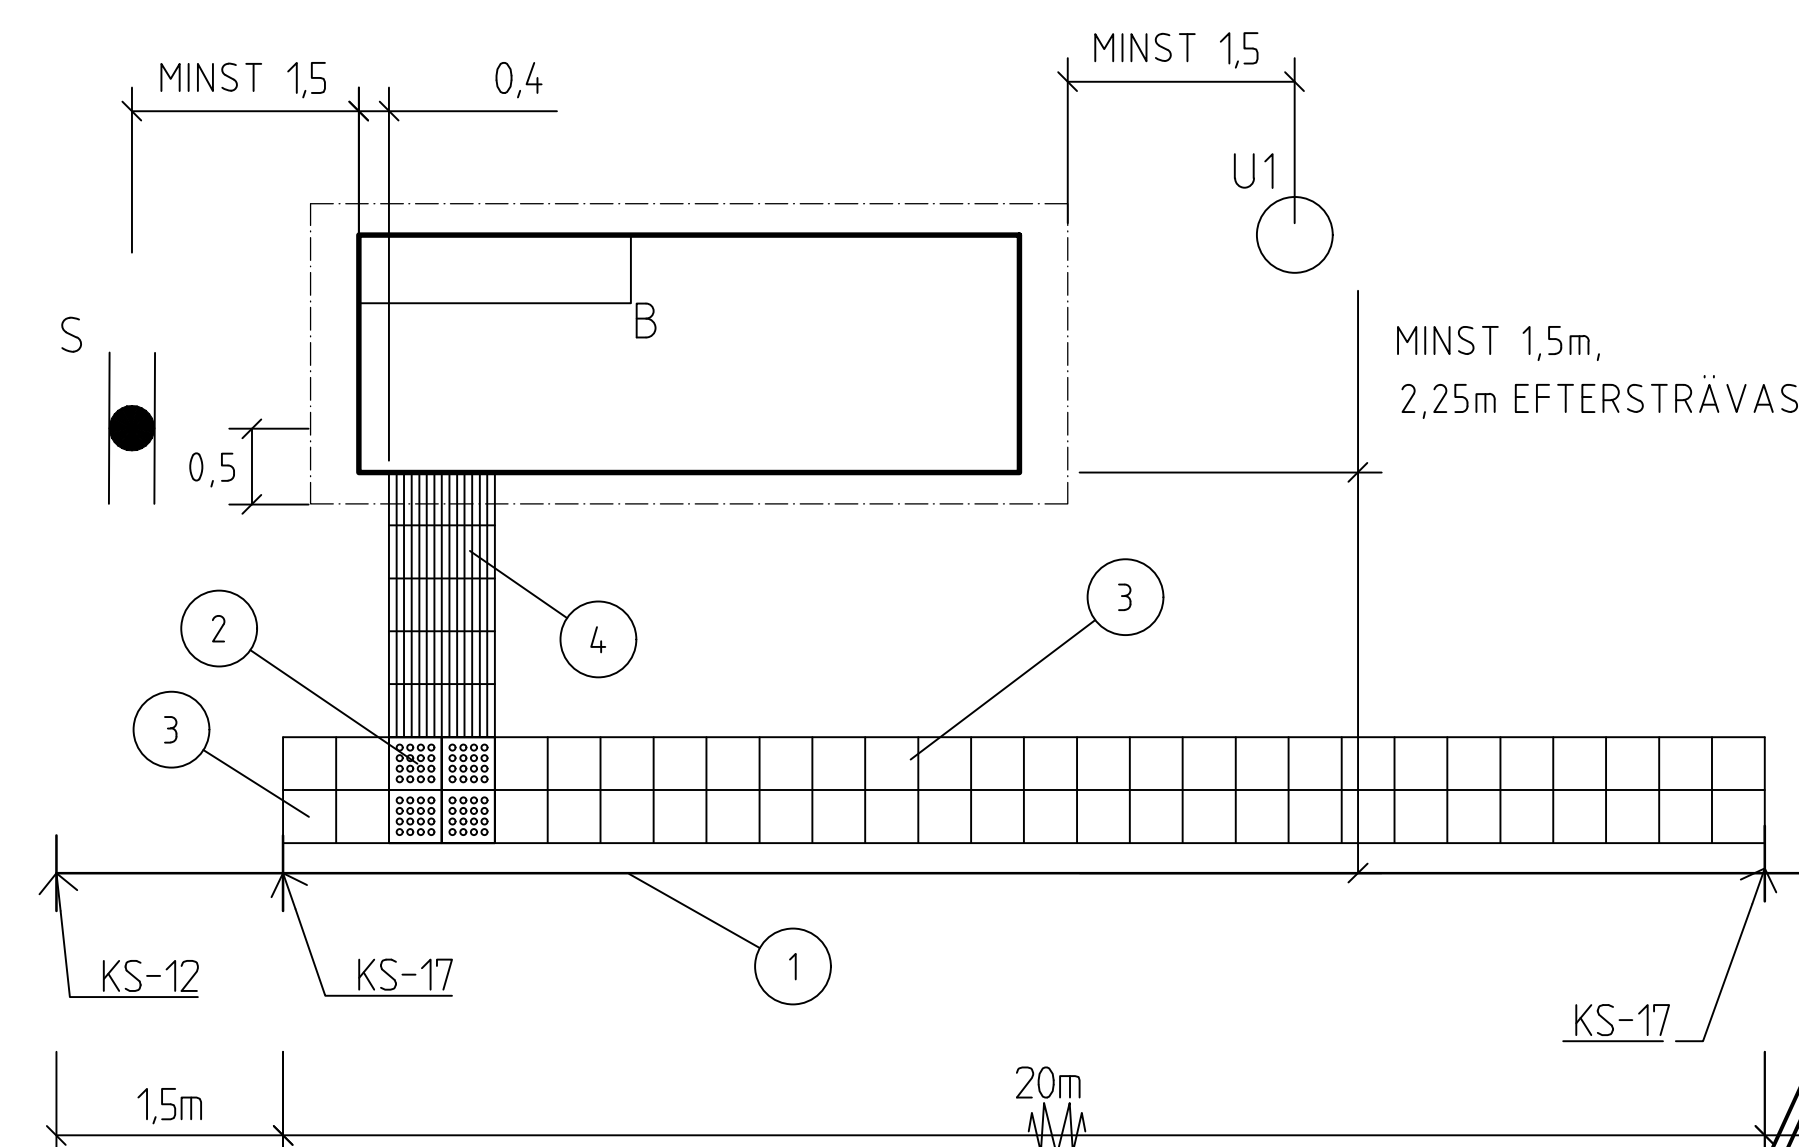


VÄDERSKYDD EJ PLACERAT VID PÅSTIGNINGSPLATS
(UNDANTAG), GÅNGBANA BREDARE ÄN 2m

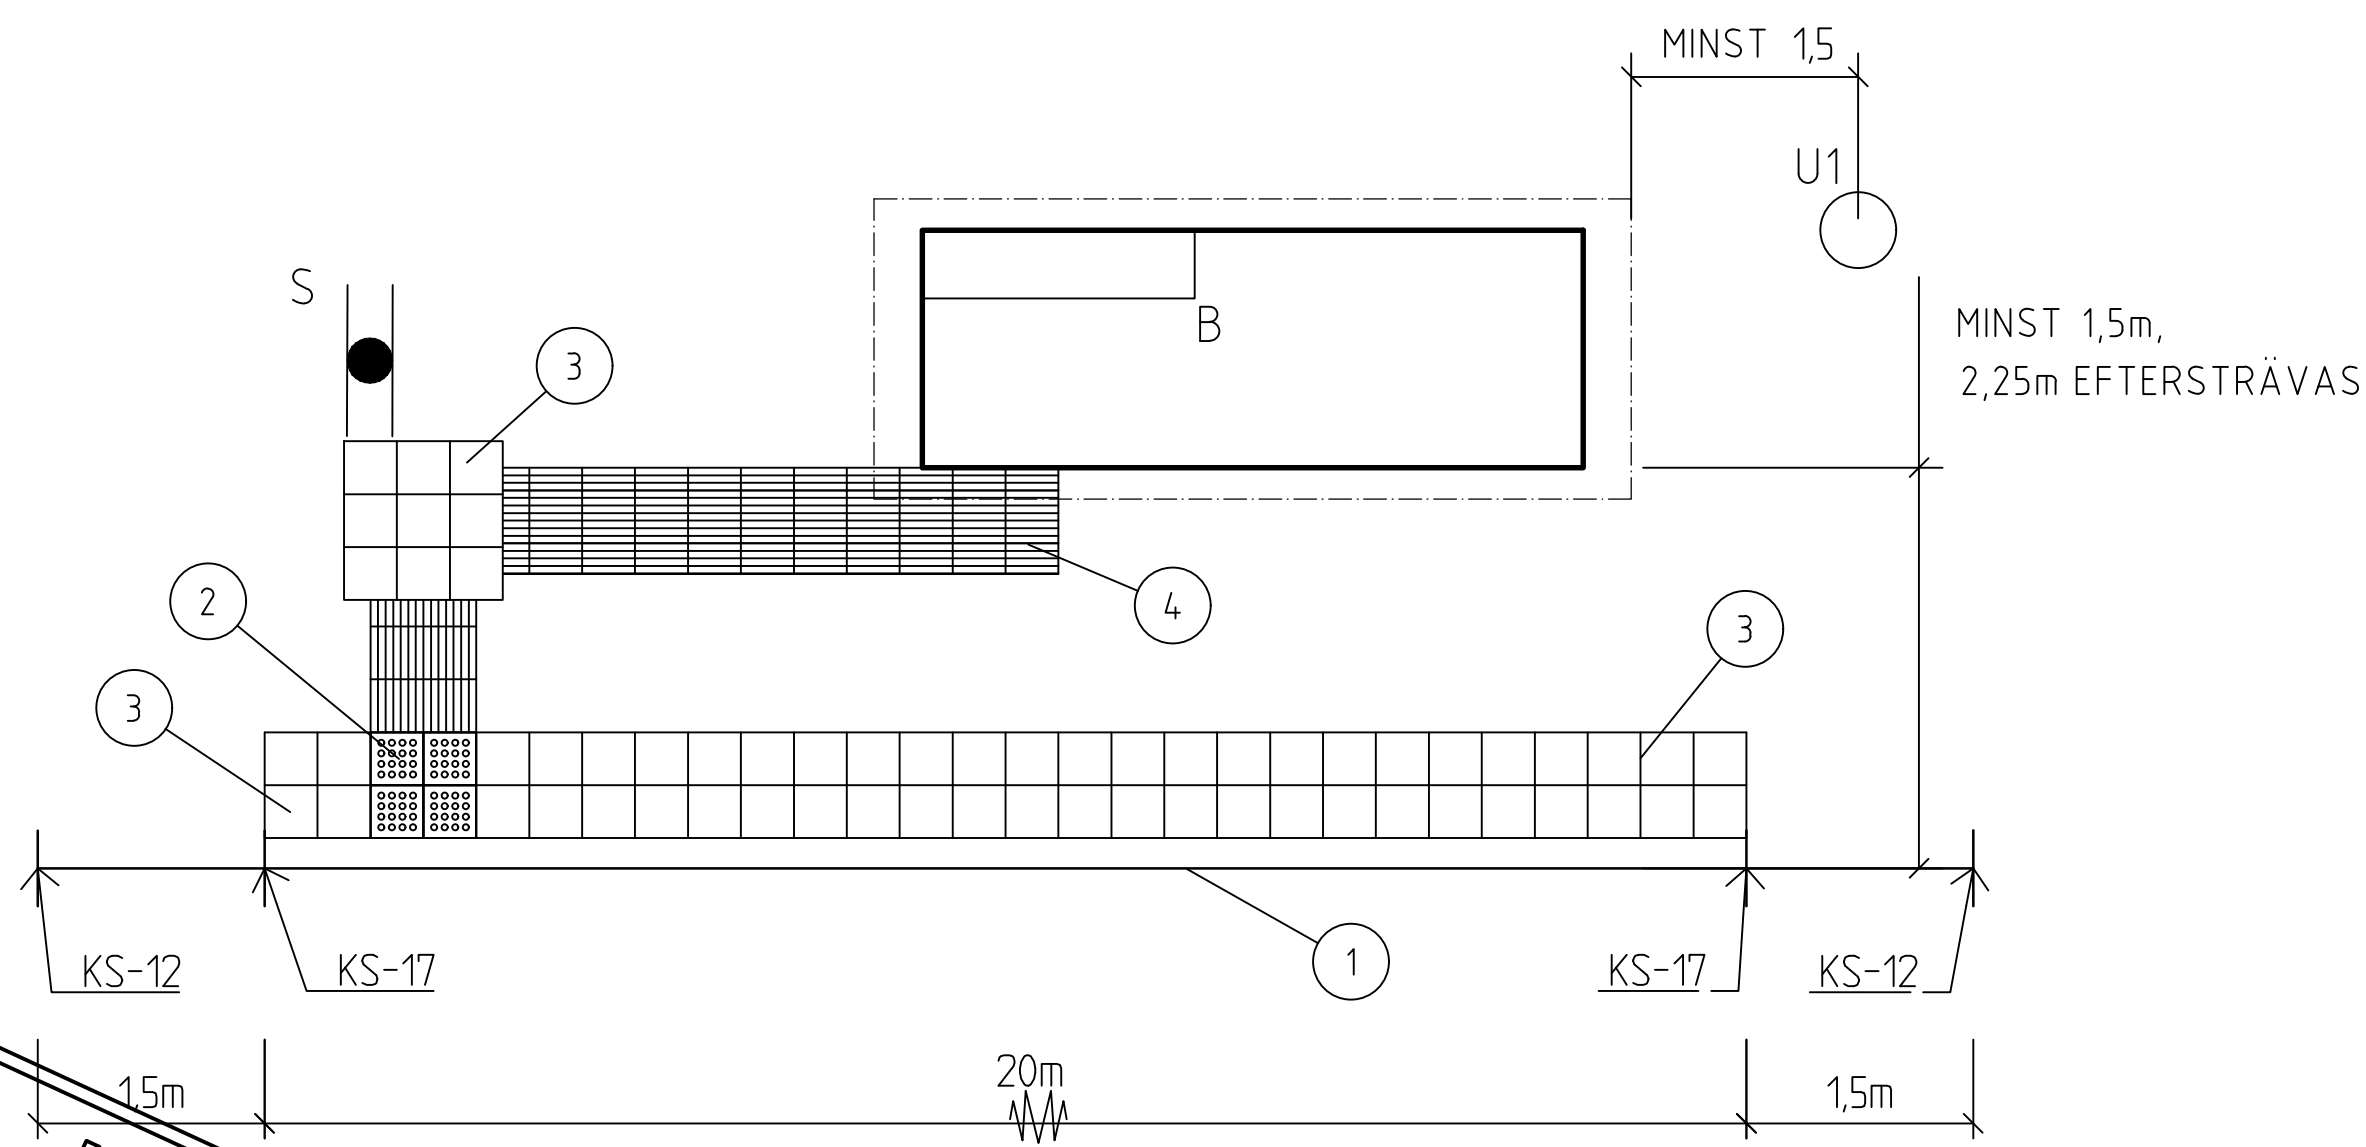

VÄDERSKYDD EJ PLACERAT VID PÅSTIGNINGSPLATS
(UNDANTAG), GÅNGBANA SMALARE ÄN 2m

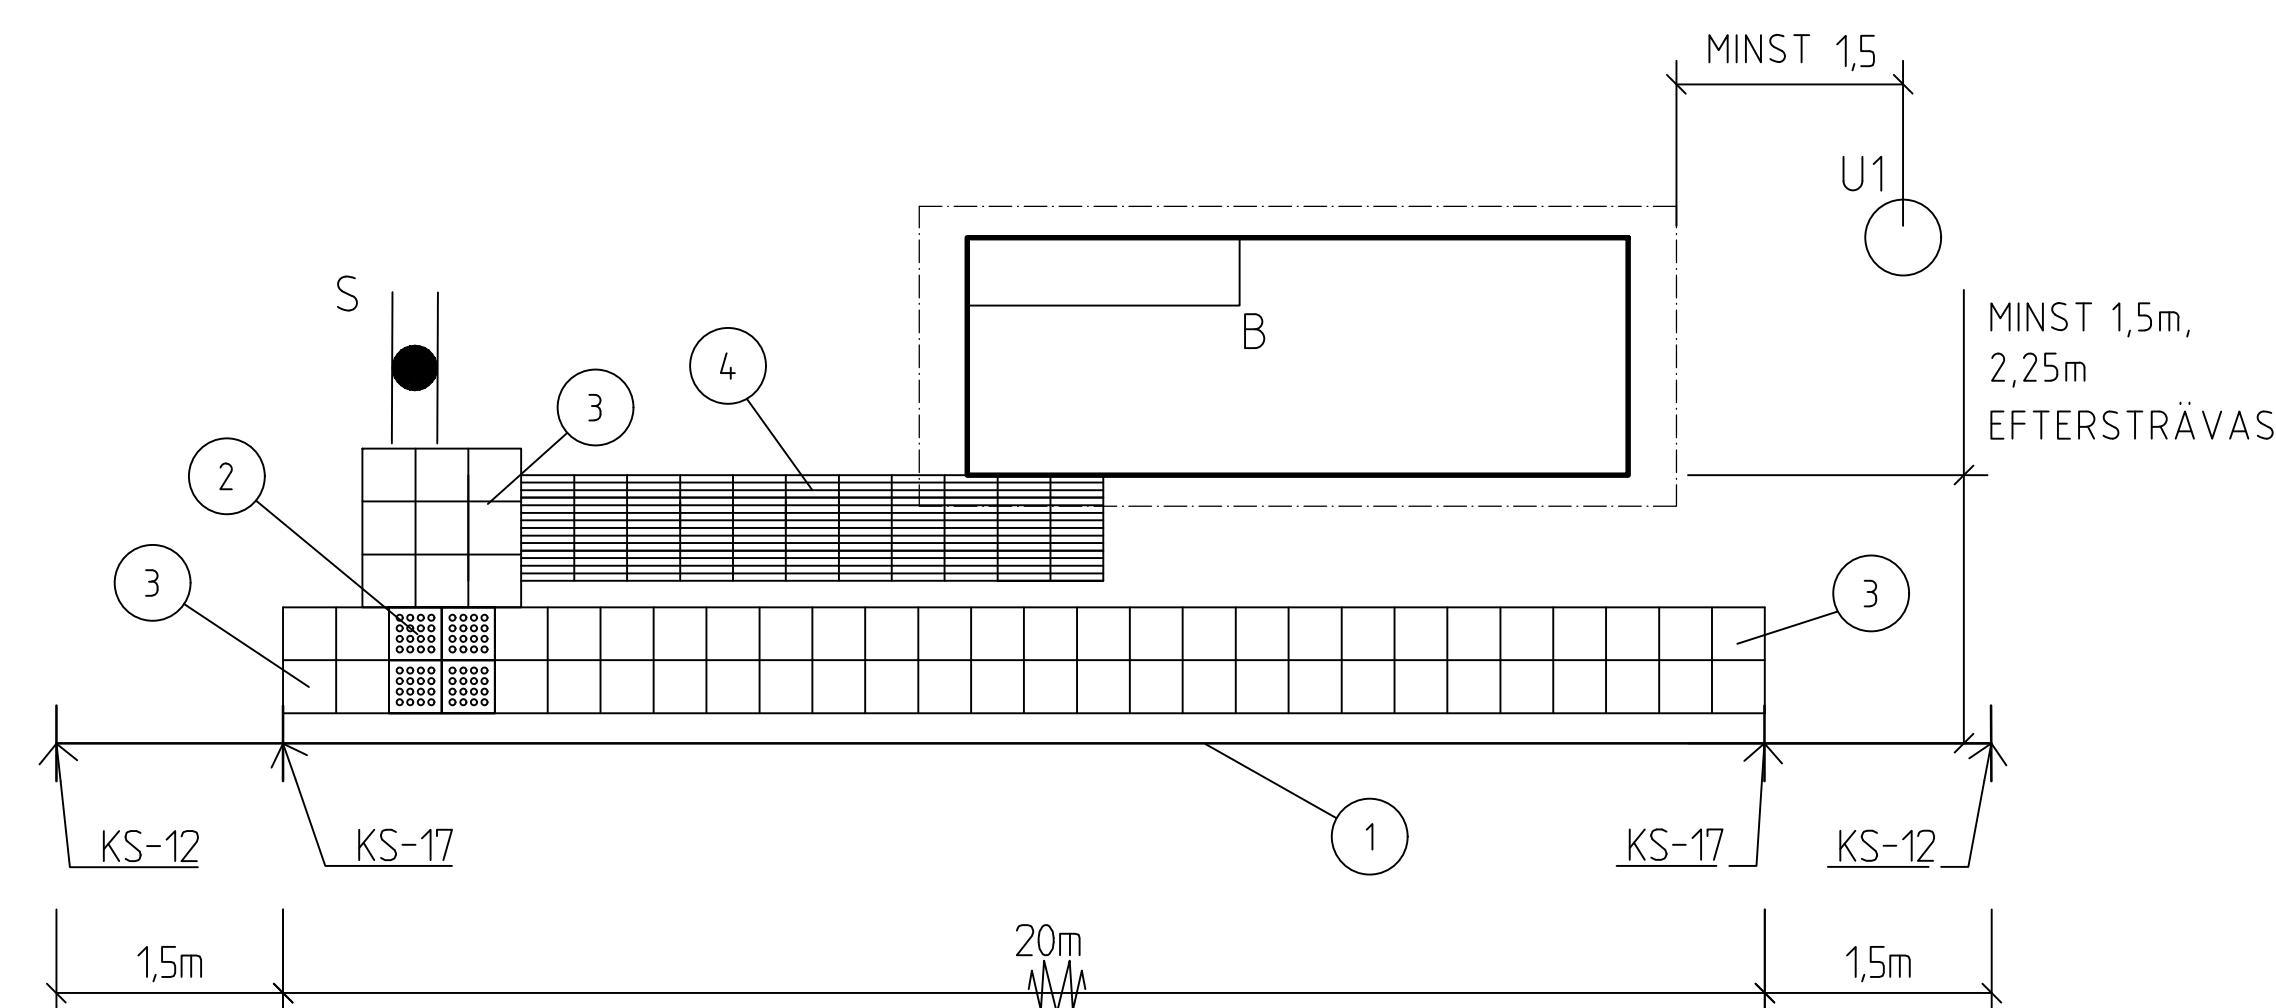


UTFORMNING AV HÅLLPLATSKANTSTÖD
SEKTION, SKALA 1:20 (A1)

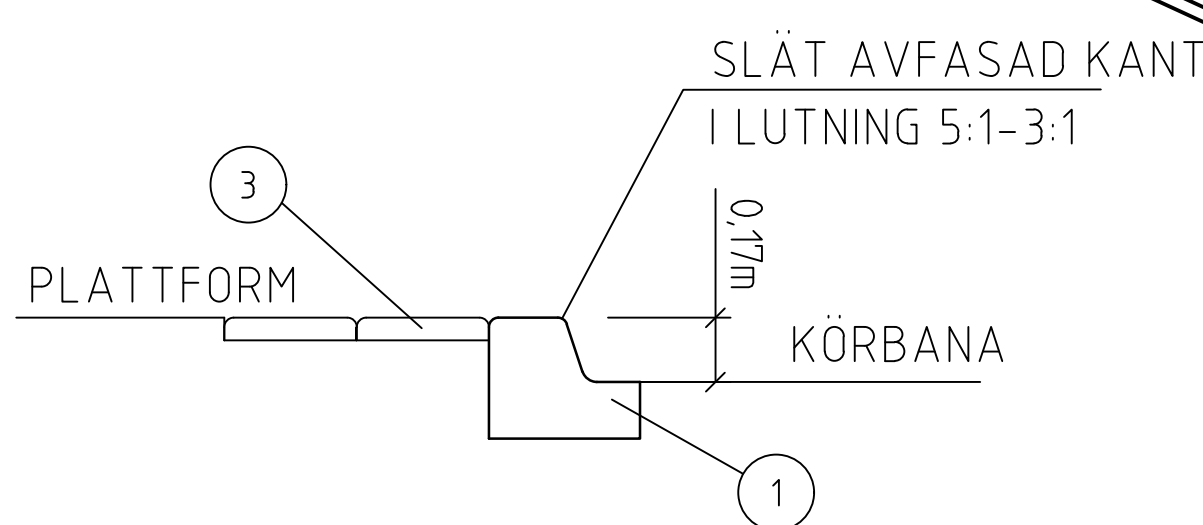

HÅLLPLATSKANTSTÖD BÖR
VARA AV PREFABRICERAD
BETONG ELLER GRANIT.

OM GRANITKANTSTÖD
ANVÄNDS SKA KANTSTENEN
VARA SLÄT OCH AVFASAD.

UTAN VÄDERSKYDD

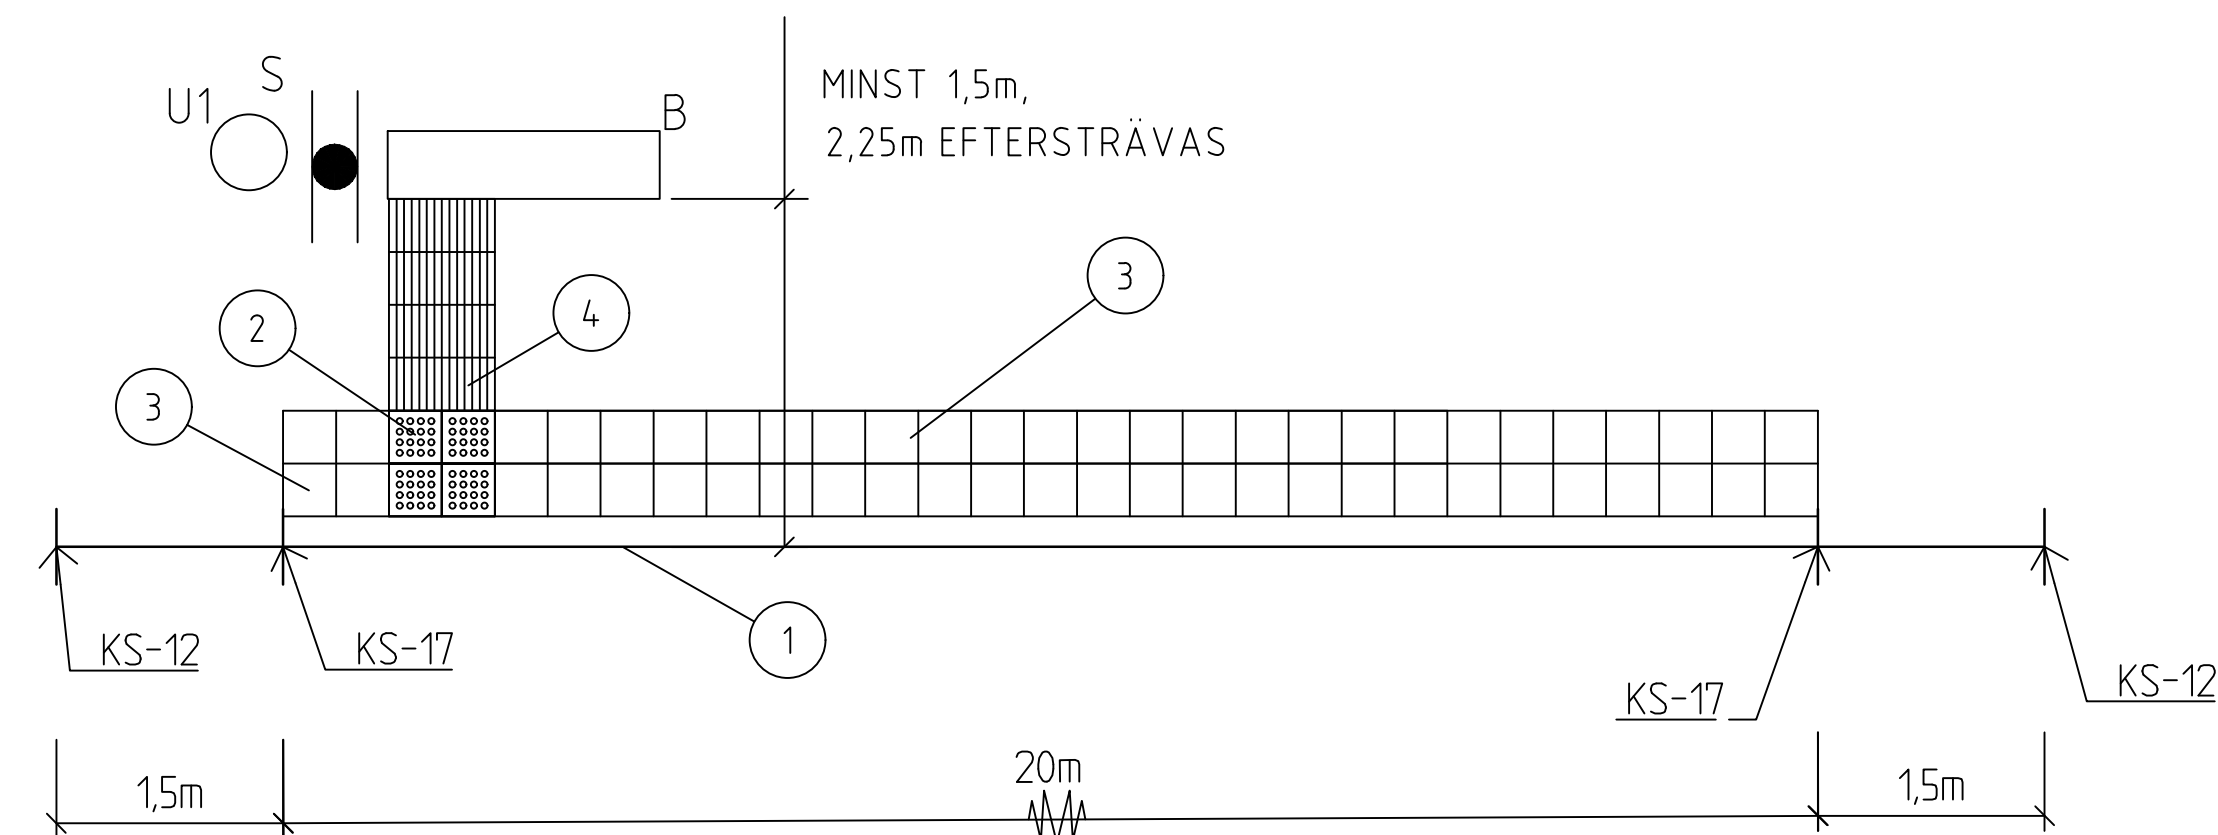

TECKENFÖRKLARING

- 1 HÅLLPLATSKANTSTÖD
- 2 BETONGPLATTOR, SKURNA KUPOLER, SVARTA, FYRA STYCKEN
- 3 BETONGPLATTOR, SLÄTA, VITA
- 4 BETONGPLATTOR, SINUS, KULÖR: SE ANVISNING

ÖVERGÅNG
MELLAN
KANTSTÖDSHÖJDER

VÄDERSKYDD

FUNDAMENT FÖR
HÅLLPLATSSSTOLPE

SKRÄPKORG

BÄNK/SOFFA

ANVISNINGAR

PLATTFORMENS LÄNGSLUTNING
ANPASSAS EFTER GATAN.
TVÄRLUTNING PÅ 1-2% SKA
EFTERSTRÄVAS.

SKRÄPKORG OCH BÄNK/SOFFA
ENLIGT RIKTLINJER FÖR
UPPSALAS STADSMILJÖ

EVENTUELL CYKELBANA LEDS
BAKOM PLATTFORMEN

LEDSTRÅK MED KONSTGJORDA
LEDYTOR SKA HA EN
LJUSHETSKONTRAST 0,4 NCS
MOT OMGIVANDE BELÄGGNING

B	TILLÄGG; DETALJ UTFORMN. AV HÅLLPLATSKANTSTÖD	ACG	220214
A	UTÖKAD VALYTA, REV RITNINGSSKALA	ACG	201106
BET	ANT	ÄNDRINGEN	AVSER
SIGN		DATUM	
Uppsala kommun		TYP RITNING	
BUSSHÅLLPLATS			
DATUM	ANSVARIG	RITN.NR.	REV
20190619	TVN	SKALA 1:50, A1	UTH-0001