




CYKELPASSAGE VID SIGNALREGLERADE
KORSNINGAR PLACERING SIGNALSTOLPAR

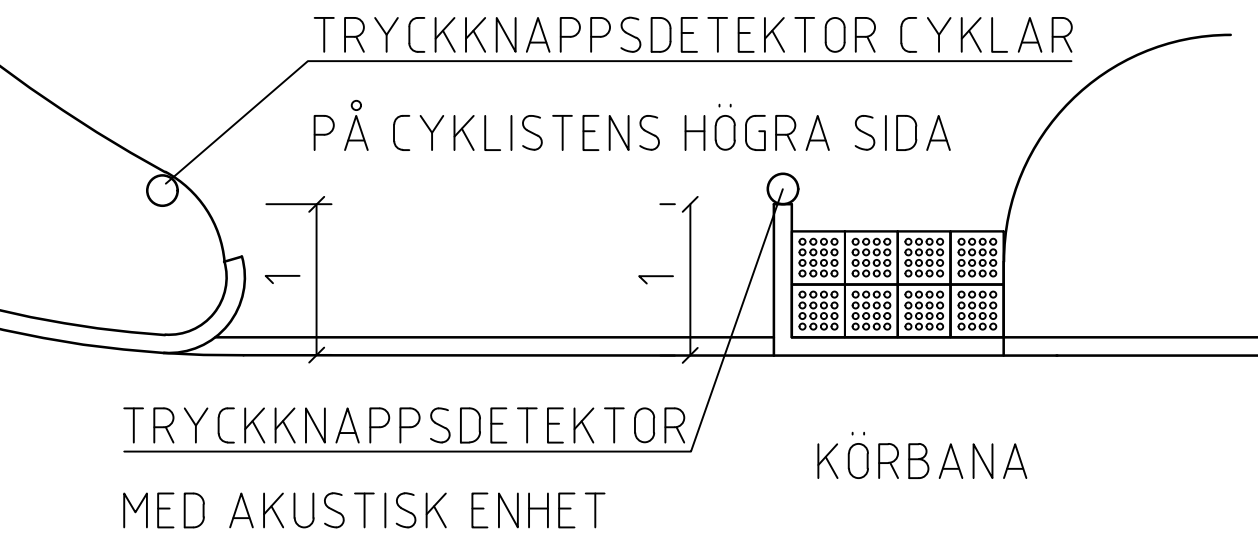


PRINCIP FÖR MÅLNING VID CYKELPASSAGE OCH
ÖVERGÅNGSSTÄLLE, SAMT STOLPPLACERING

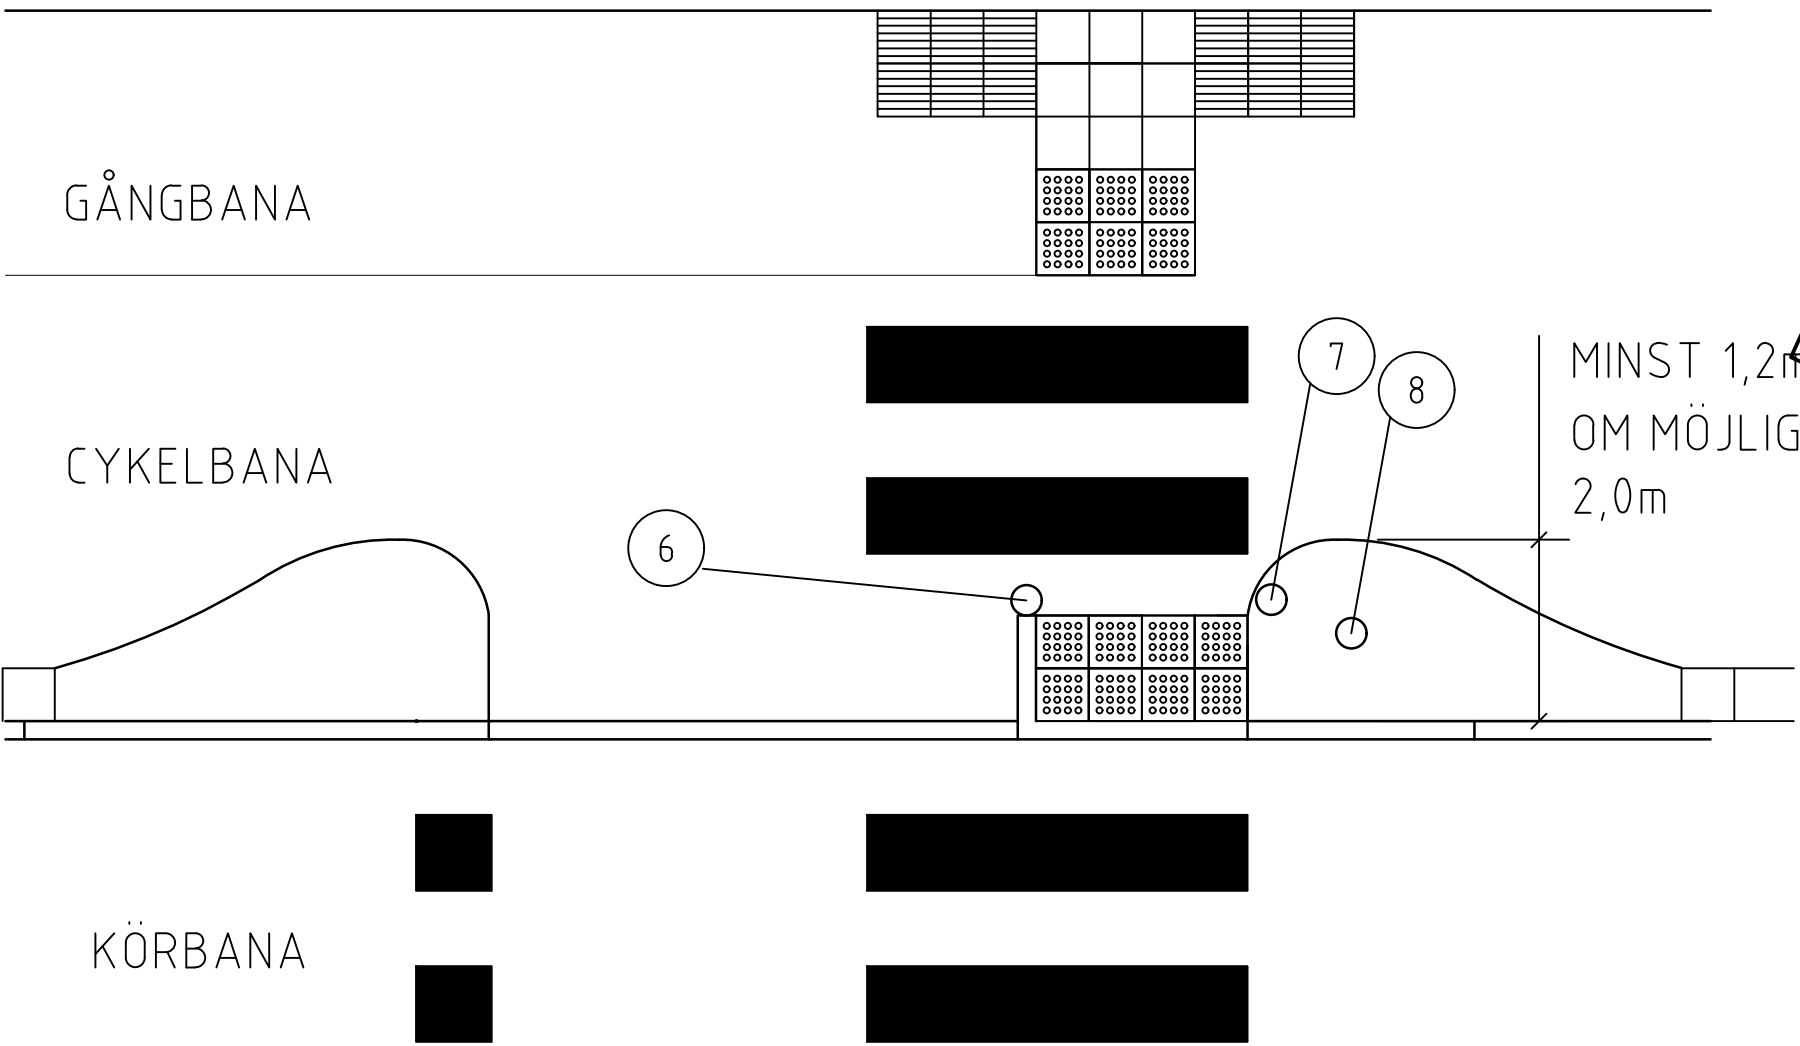


GÅNG- OCH CYKELPASSAGE PÅ STRÄCKA

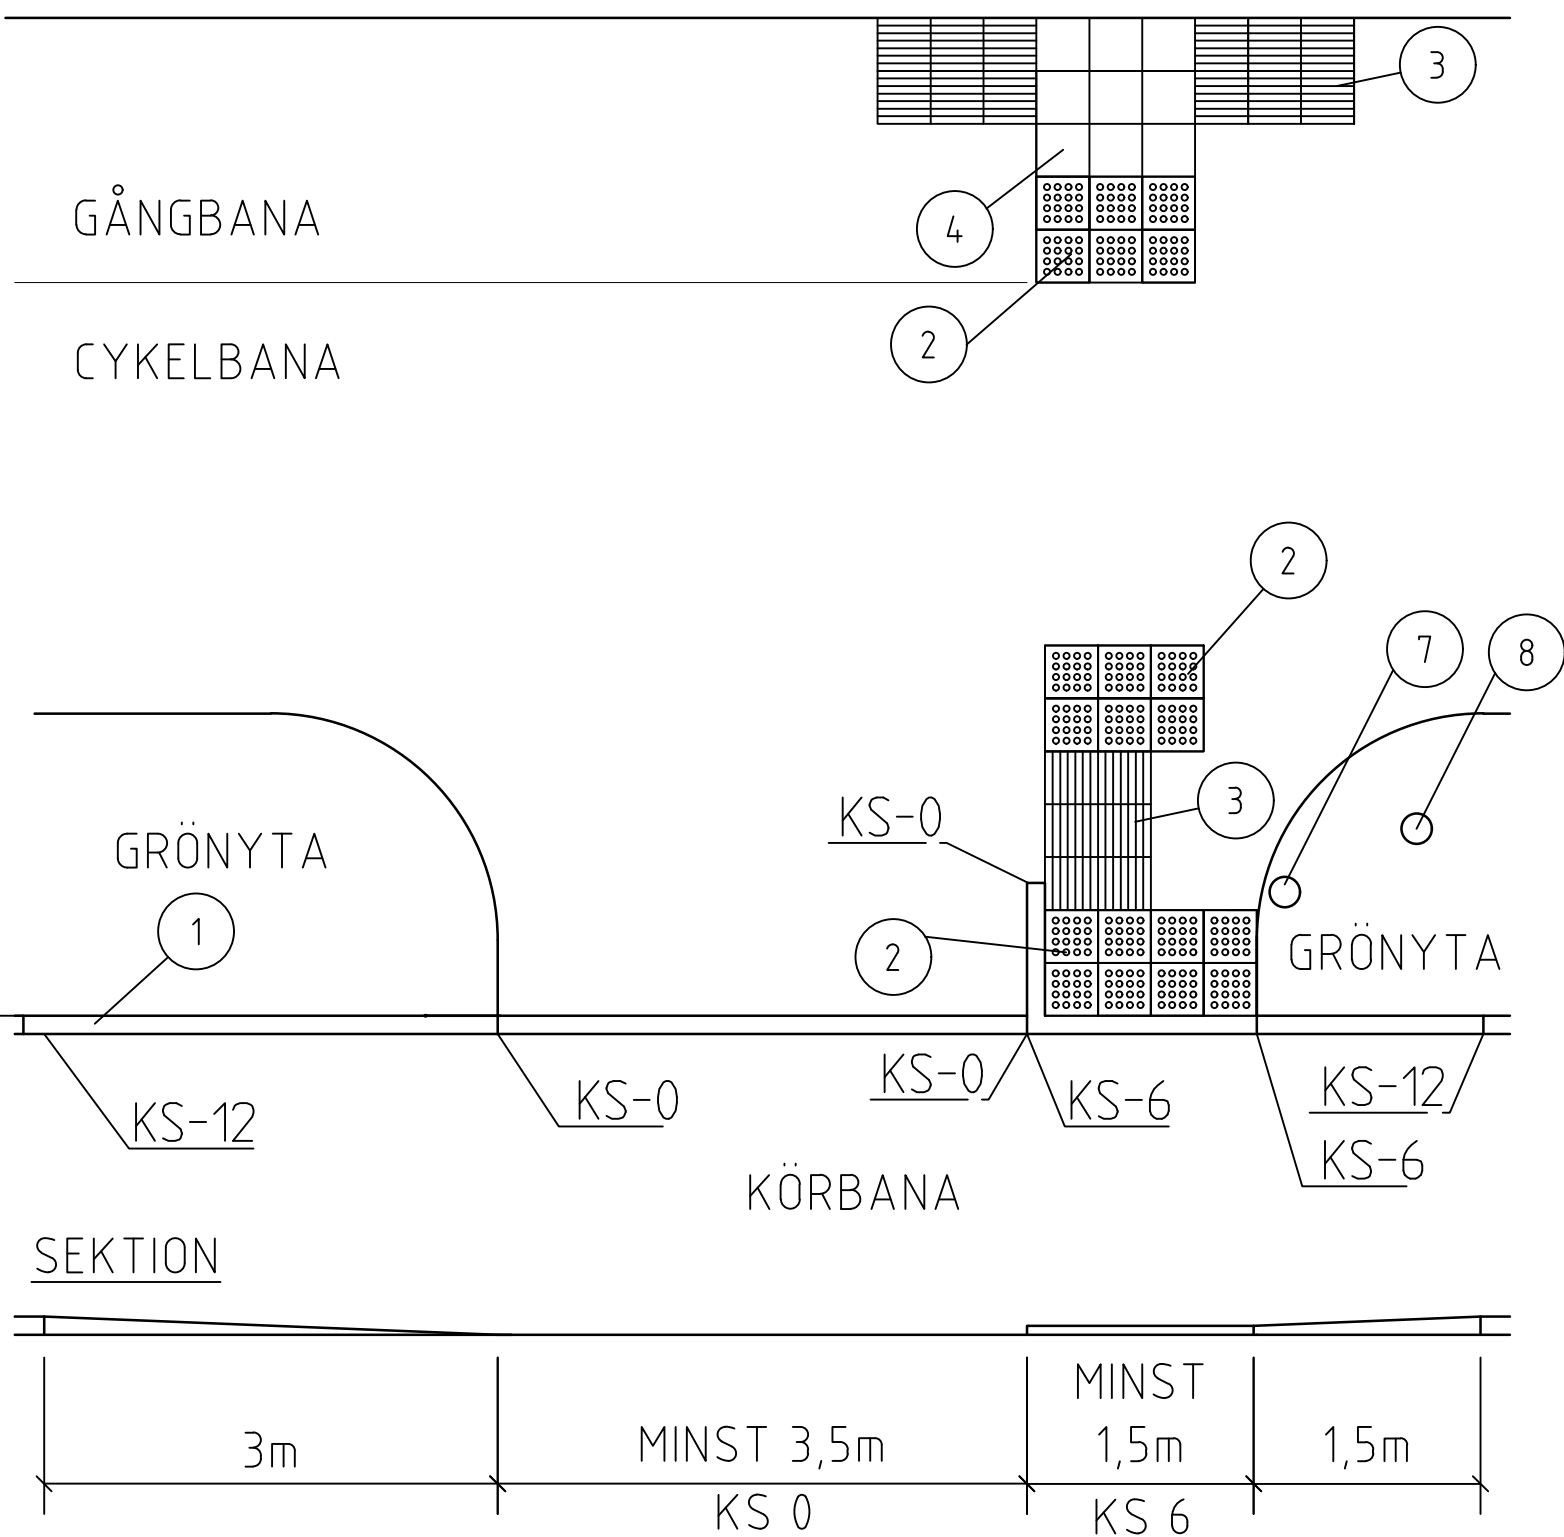

CYKELUPPFART PÅ STRÄCKA

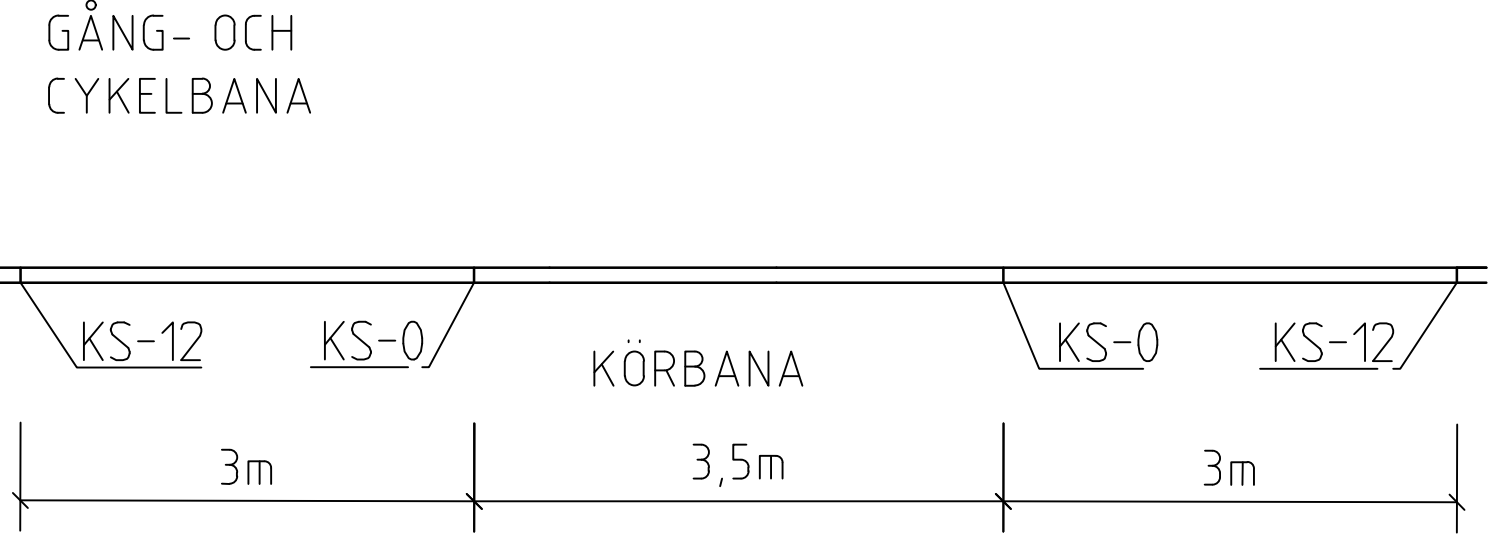

GC-PASSAGE I KORSNING

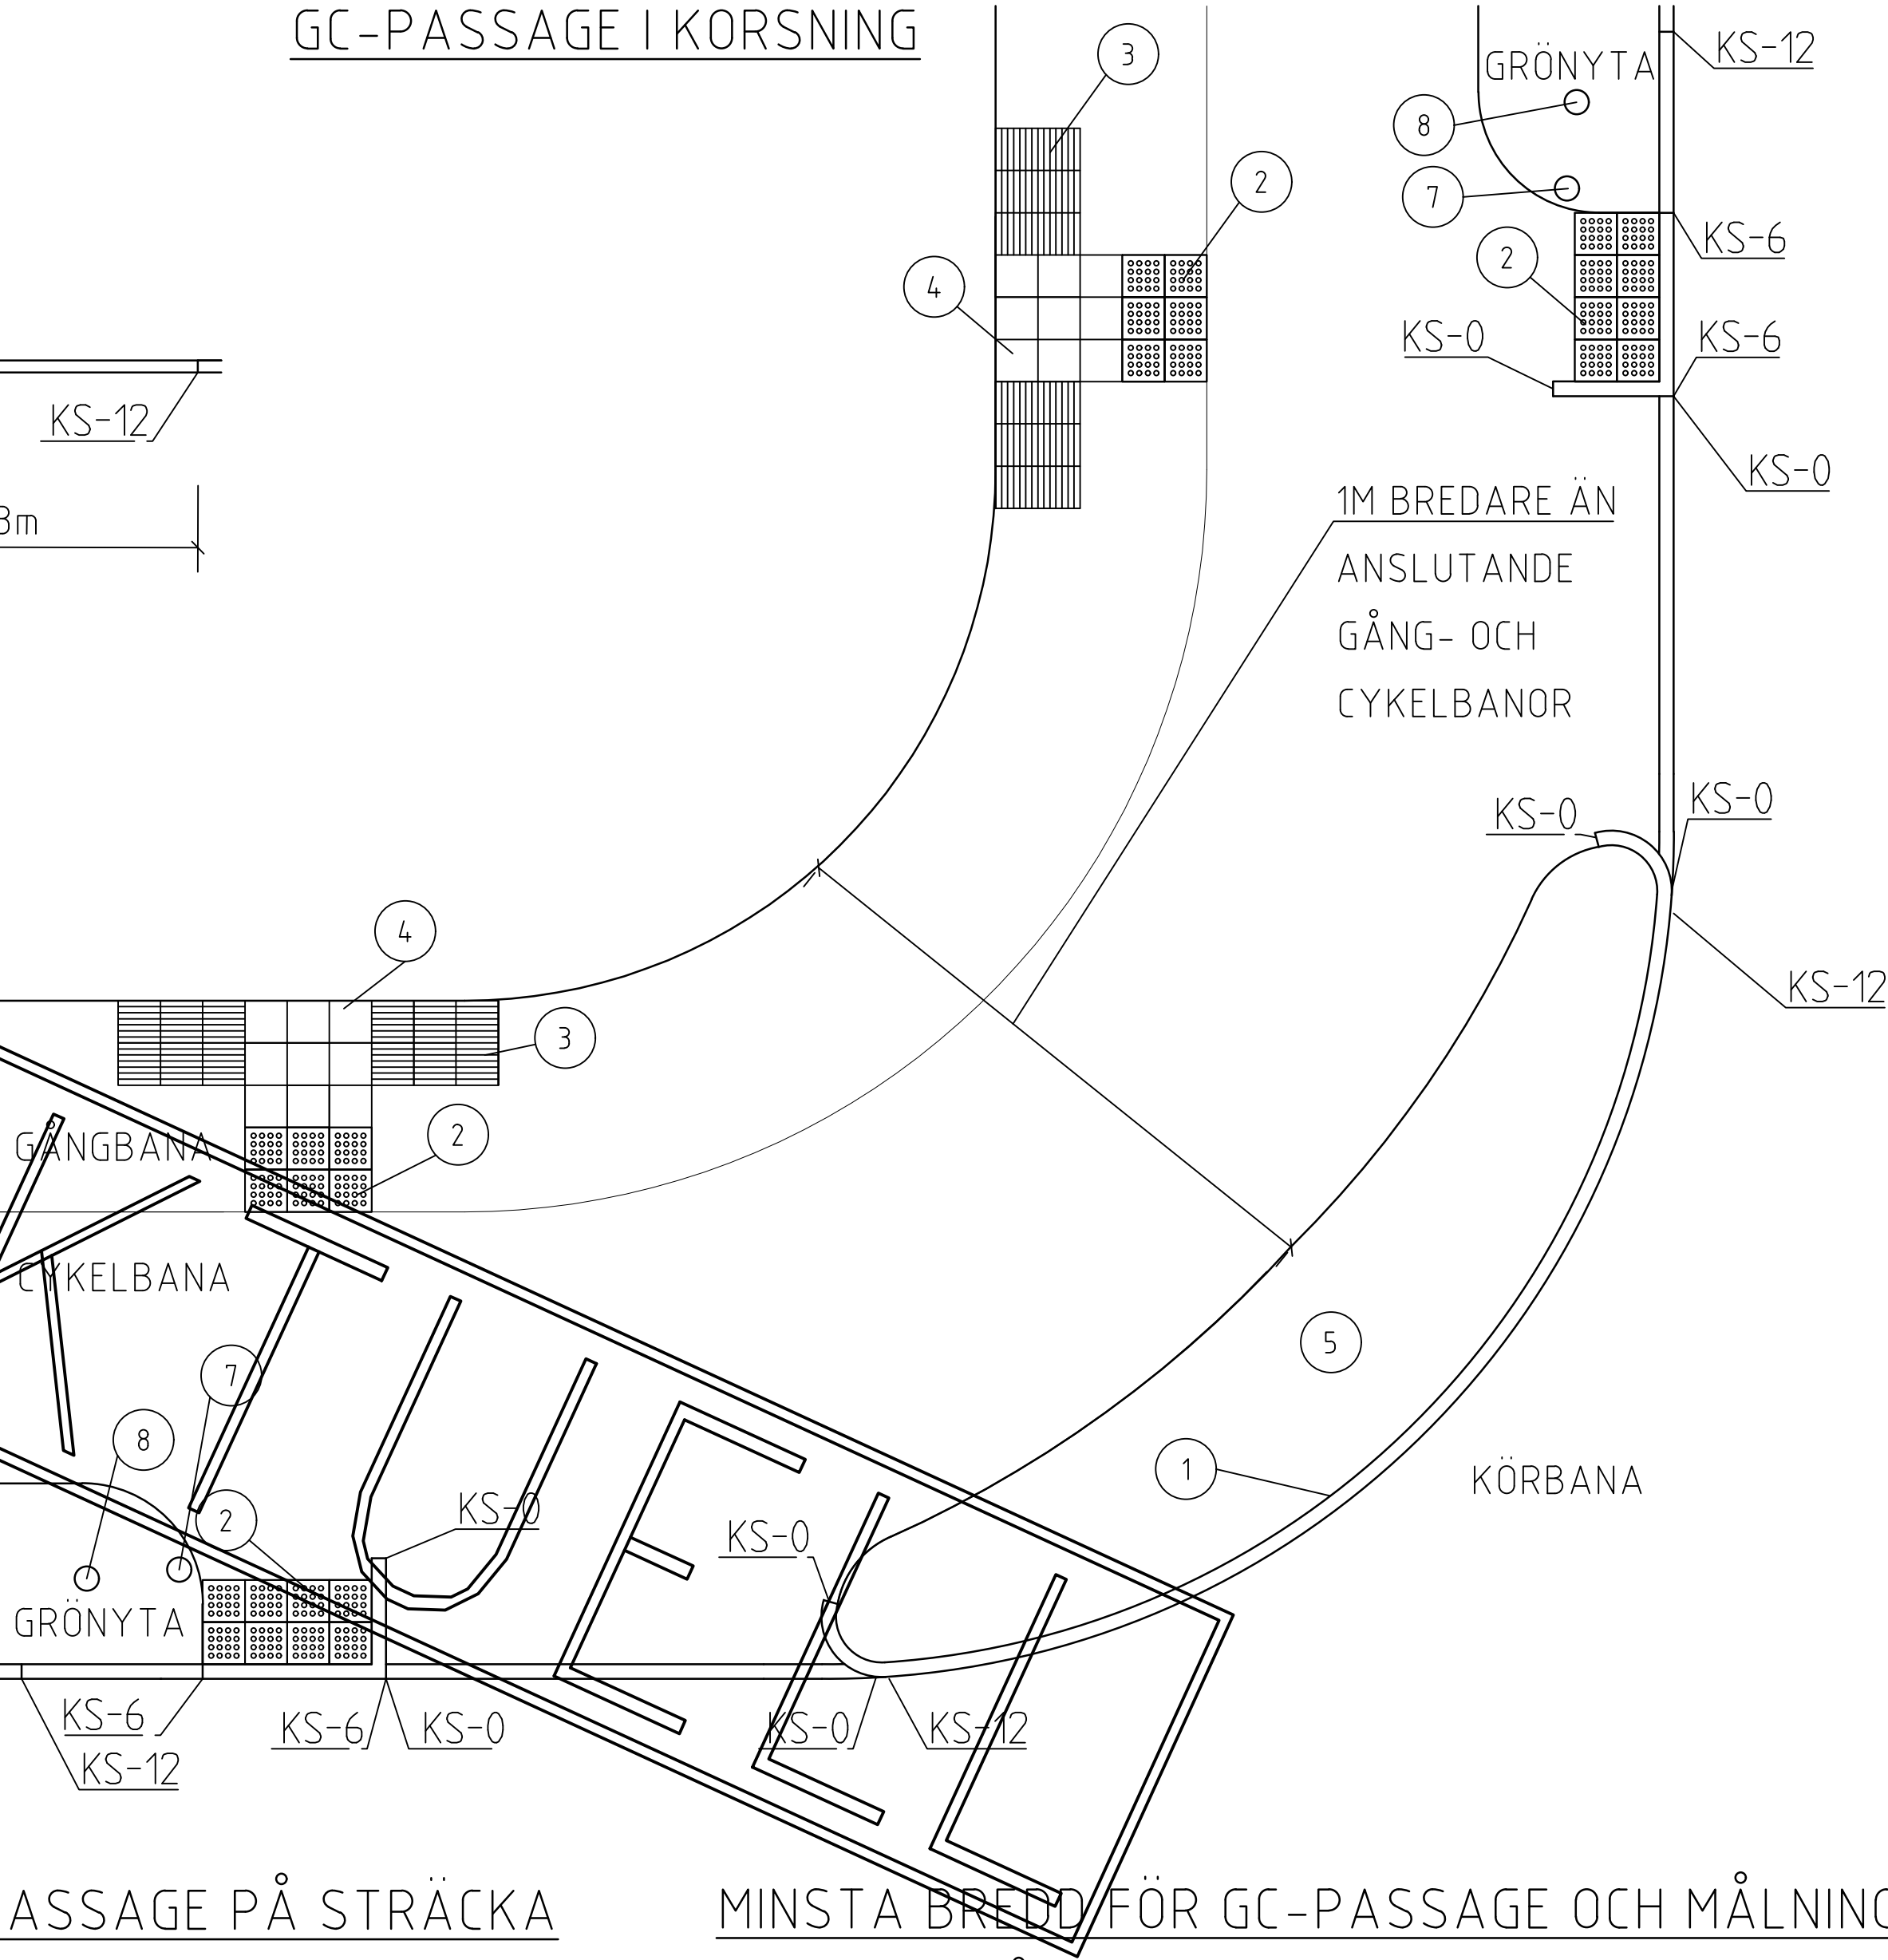

TECKENFÖRKLARING

- 1 KANTSTÖD AV GRANIT
- 2 PLATTOR, SKURNA KUPOLER, VITA
- 3 PLATTOR, SINUS, MED KONTRAST 0,4NCS MOT OMGIVANDE BELÄGGNING
- 4 PLATTOR/YTA, SLÄTA/SLÄT, MED KONTRAST 0,4NCS MOT LEDSTRÅK
- 5 SMÅGATSTEN
- 6 VID SIGNAL: SIGNALSTOLPE MED TAKTIL HÄNVISNING
- 7 POLLARE: I SAMRÅD MED TILL-GÅNGLIGHETSKOMPETENS
- 8 STOLPE MED VÄGMÄRKE B3 VID ÖVERGÅNGSSTÄLLE



ANVISNINGAR


HELA PLATTOR EFTERSTRÄVAS

6cm HÖJDSKILLNAD TAS UPP PÅ 1,5m KANTSTEN OCH 12cm HÖJDSKILLNAD TAS UPP PÅ 3m KANTSTEN

LEDSTRÅK MED KONSTGJORDA LEDYTOR SKA HA EN LJUSHETSKONTRAST 0,4 NCS MOT OMGIVANDE BELÄGGNING

MINSTA BREDD FÖR GC-PASSAGE OCH MÅLNING
FÖR ÖVERGÅNGSSTÄLLE OCH CYKELPASSAGE

GEMENSAM GC-BANA	3,5	1,5	
DUBBELRIKTAD CYKEL 5m	2,5	1,0	1,5
DUBBELRIKTAD CYKEL 6m	3,5	1,0	1,5

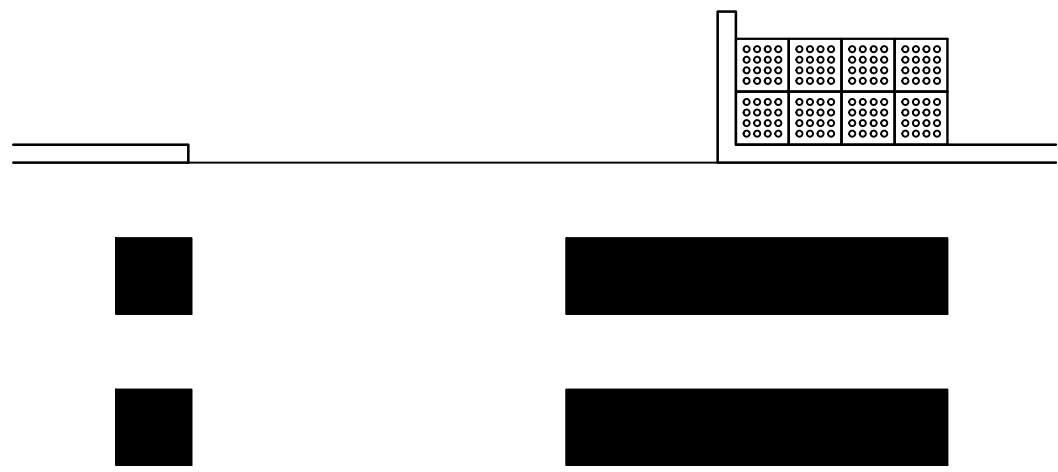

A	REV	UTBREDN SINUS- OCH KUPOLPL, REV RITNINGSSKALA	ACG	201106
BET	ANT	ÄNDRINGEN AVSER	SIGN	DATUM
Uppsala kommun		TYPTRITNING		
DATUM		ANSVARIG		REV
20190619		TVN		A
SKALA		1:50, A1		UTH-0002