ÖVERGÅNGSSTÄLLE ELLER GÅNGPASSAGE PÅ STRÄCKA MED DISTANS TILL KÖRBANA

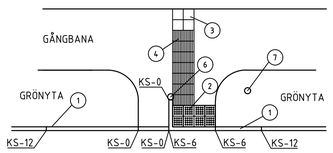

SEKTION

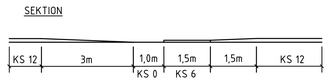

ÖVERGÅNGSSTÄLLE ELLER GÅNGPASSAGE PÅ STRÄCKA UTAN DISTANS TILL KÖRBANA

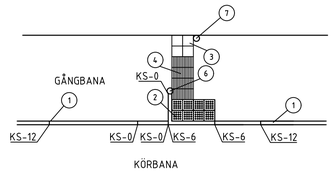

SEKTION

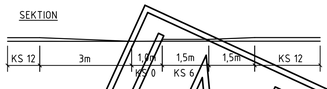

ÖVERGÅNGSSTÄLLE ELLER GÅNGPASSAGE I KORSNING

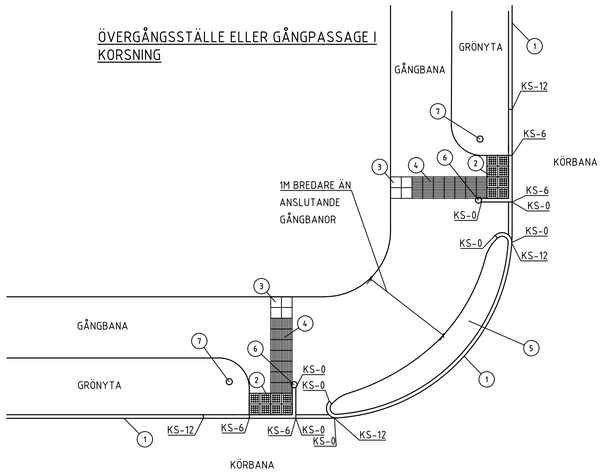

SEKTION

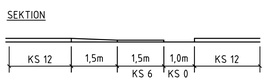

TECKENFÖRKLARING

1	KANTSTÖD AV GRANIT
2	BETONGPLATTOR, SKURNA KUPOLER, VITA
3	BETONGPLATTOR, SLÄTA, GRÅ
4	BETONGPLATTOR, SINUS, MED KONTRAST 0,4 NCS MOT OMGIVANDE BELÄGGNING
5	SMÅGATSTEN
6	PLACERING AV SIGNALSTOLPE MED TAKTIL HÄNVISNING, ALTERNATIVT POLLARE MED TAKTIL HÄNVISNING
7	PLACERING AV STOLPE MED VÄGMÄRKE B3 VID ÖVERGÅNGSSTÄLLE

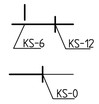

ÖVERGÅNG MELLAN KANTSTÖDSHÖJDER

KANTSTÖD SOM DOPPAS

ANVISNINGAR

HELA PLATTOR EFTERSTRÄVAS

6cm HÖJDSKILLNAD TAS UPP PÅ 1,5m KANTSTEN OCH 12cm HÖJDSKILLNAD TAS UPP PÅ 3m KANTSTEN

LEDSTRÅK MED KONSTGJORDA LEDYTOR SKA HA EN LJUSHETSKONTRAST 0,4 NCS MOT OMGIVANDE BELÄGGNING

INAKTUELL

BET	ÄNT	ÄNDRINGEN AVSER	SIGN	DATUM

Uppsala kommun

TYPRITNING

ÖVERGÅNGSSTÄLLE OCH GÅNGPASSAGE, UTAN CYKELPASSAGE

DATUM	ANSVARIG		RITN.NR.	REV
20190619	TVN	SKALA 1:100, A1	UTH-0003	