

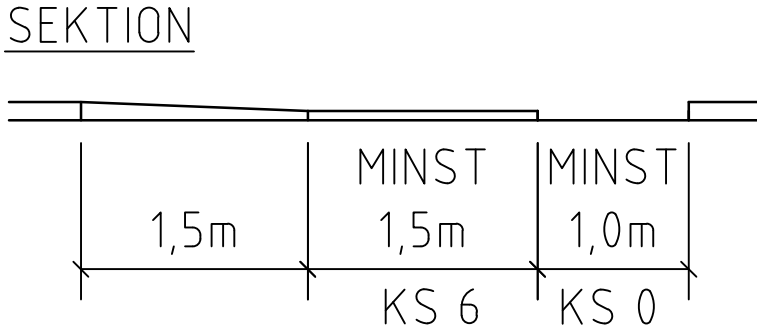
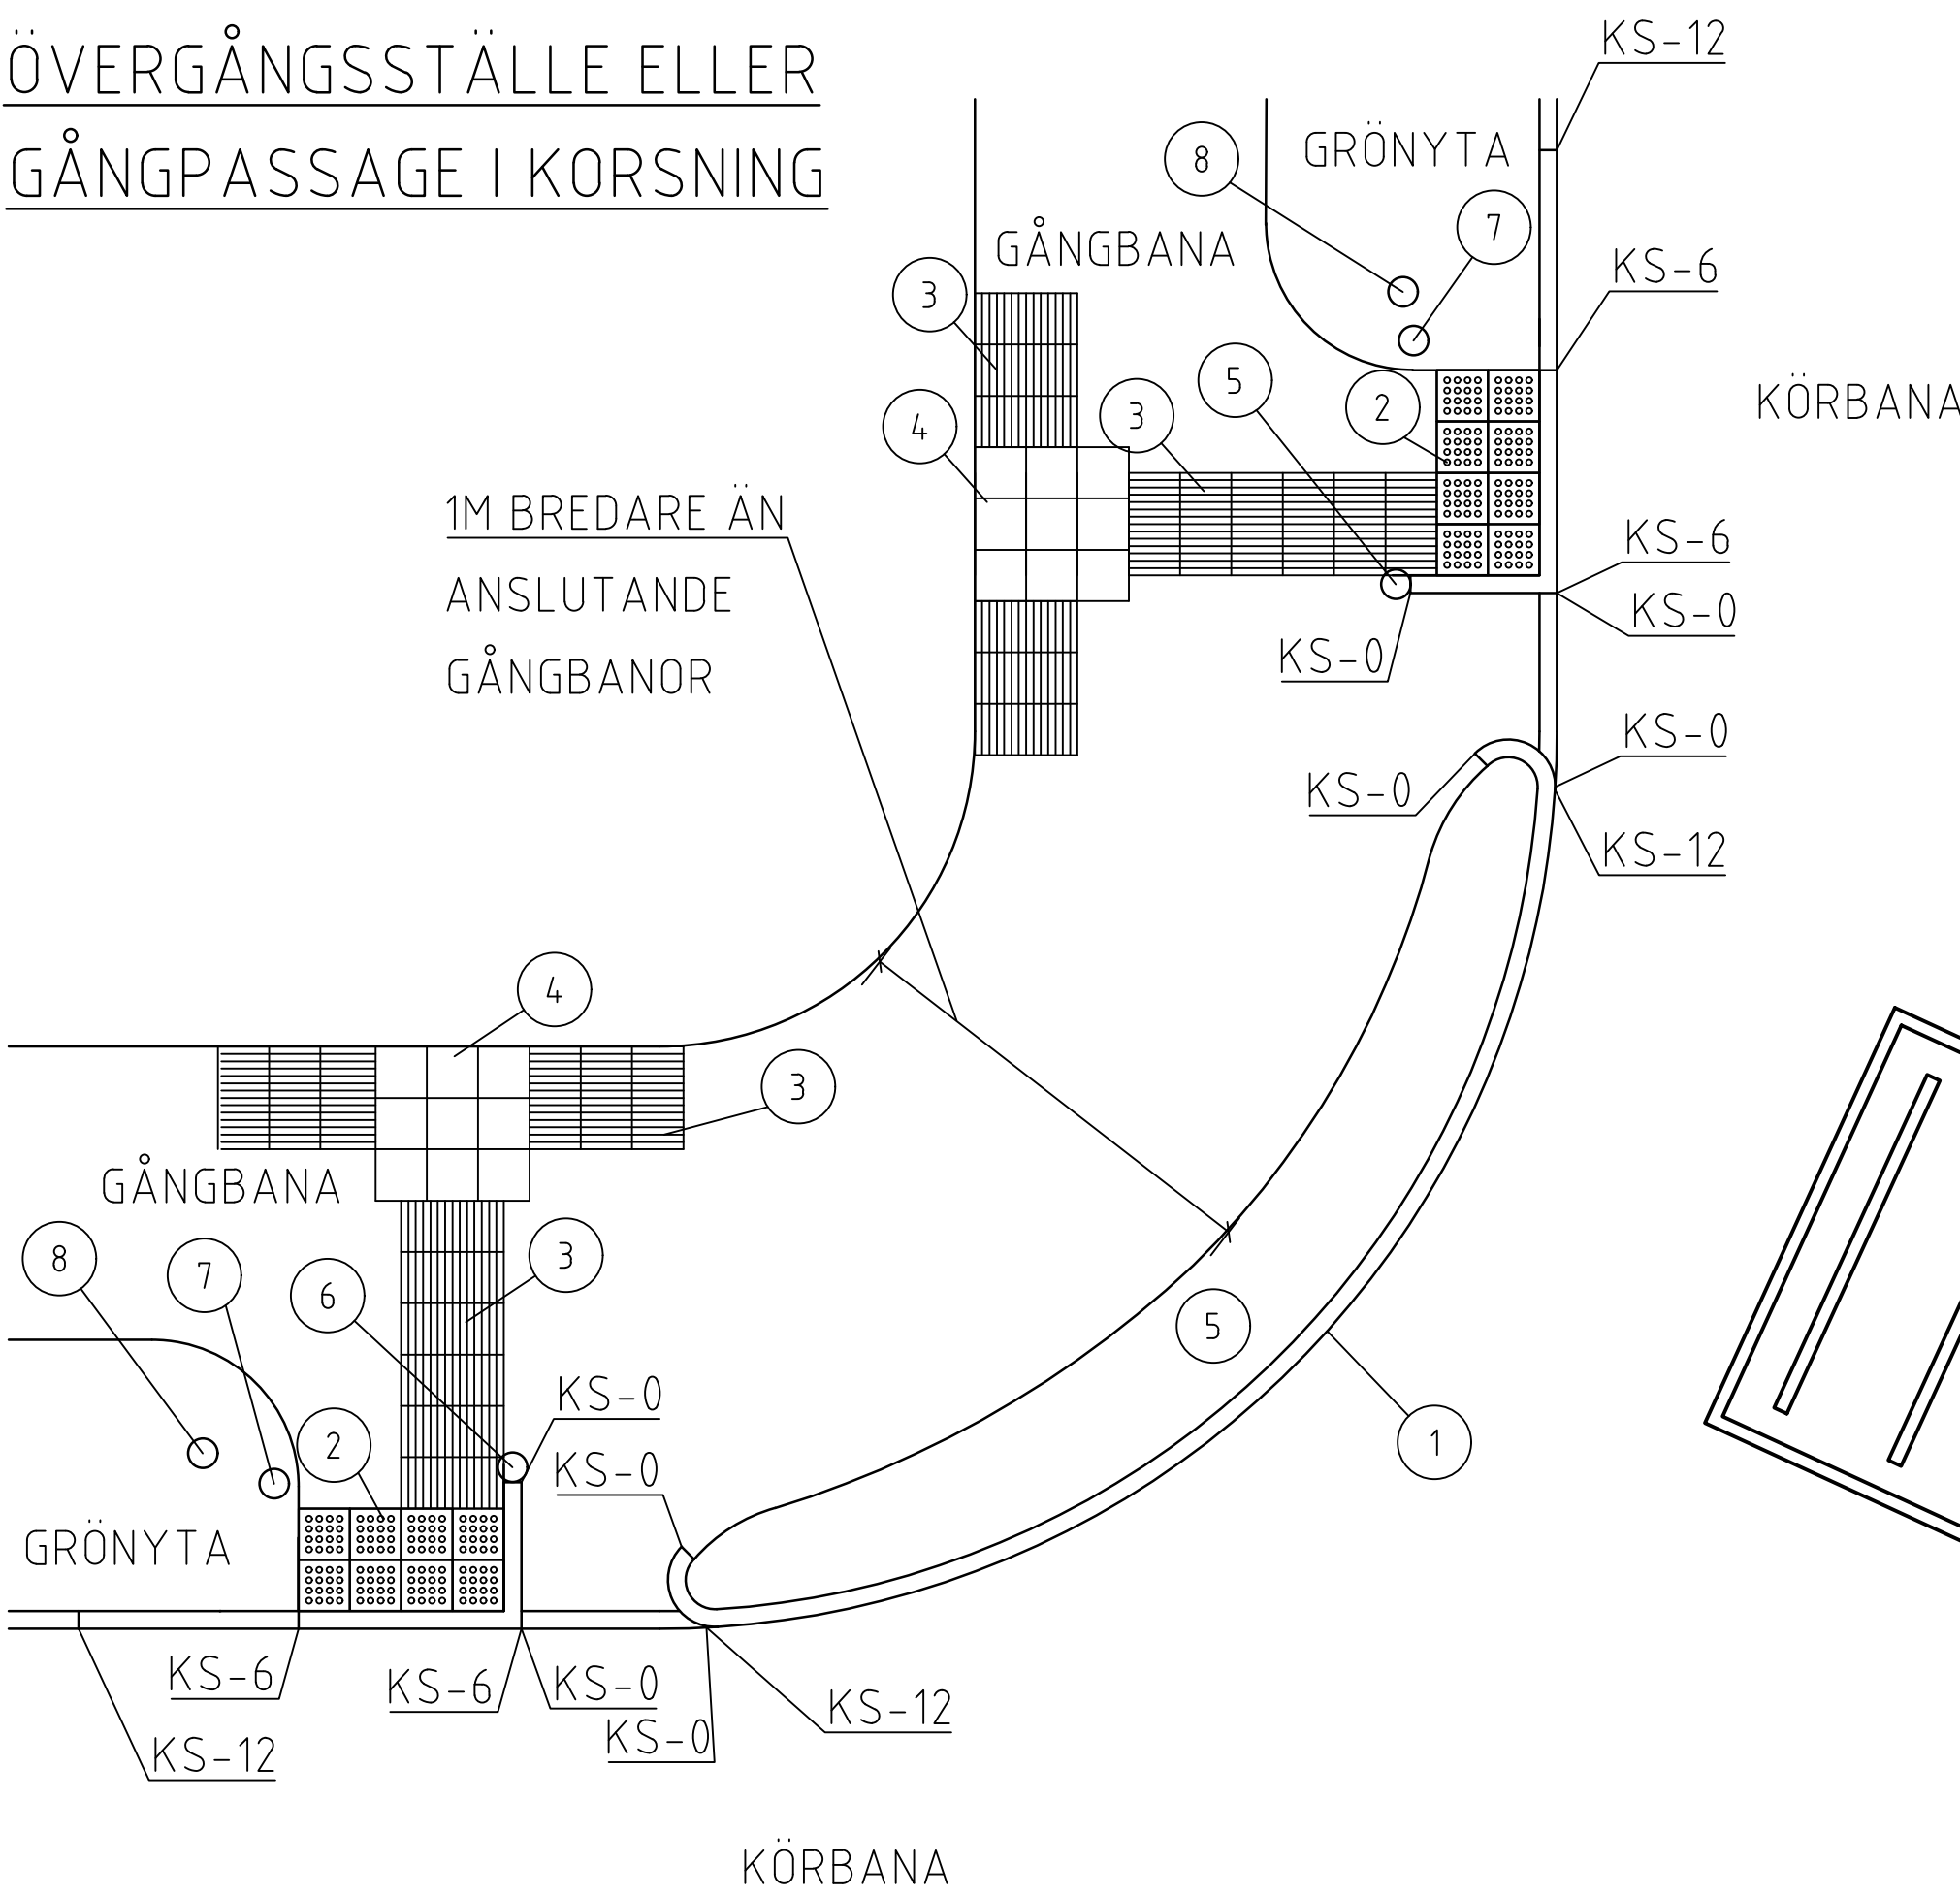




ÖVERGÅNGSSTÄLLE ELLER GÅNGPASSAGE I KORSNING

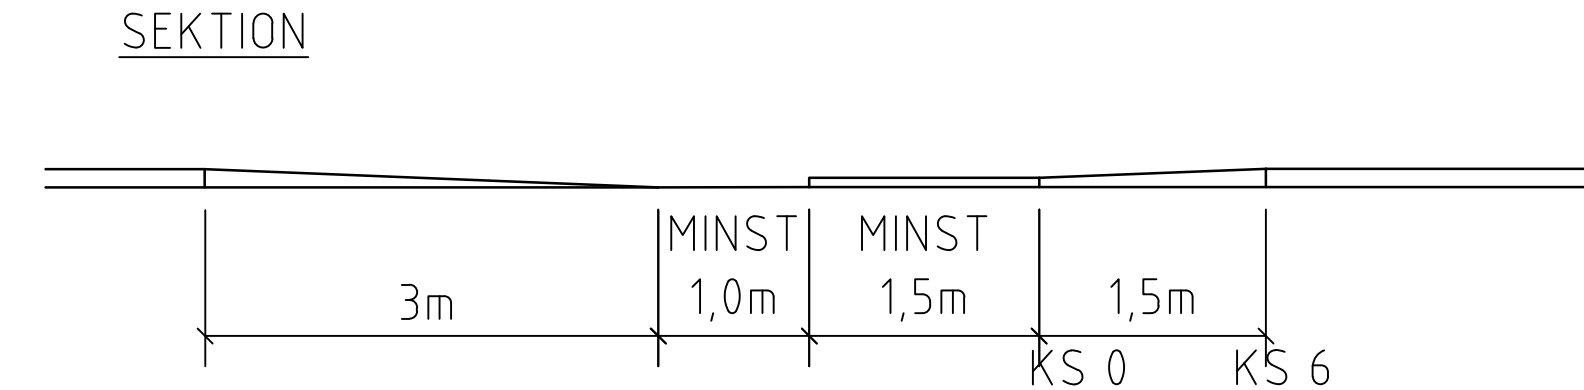

ÖVERGÅNGSSTÄLLE ELLER GÅNGPASSAGE PÅ STRÄCKA MED DISTANS TILL KÖRBANA

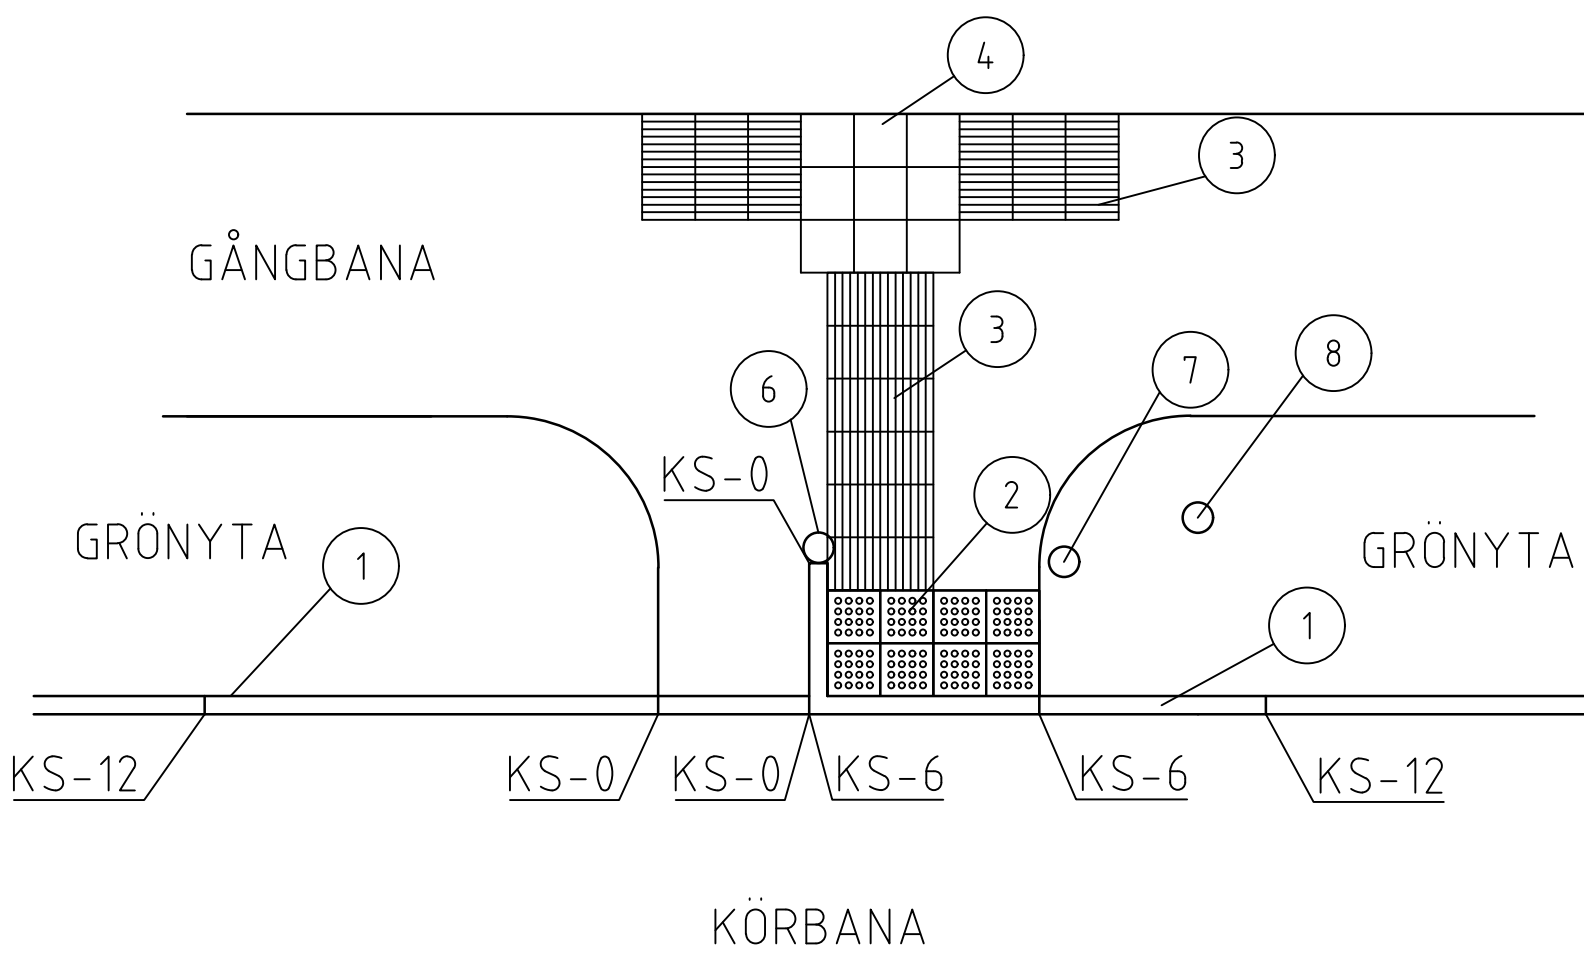

ÖVERGÅNGSSTÄLLE ELLER GÅNGPASSAGE PÅ STRÄCKA UTAN DISTANS TILL KÖRBANA

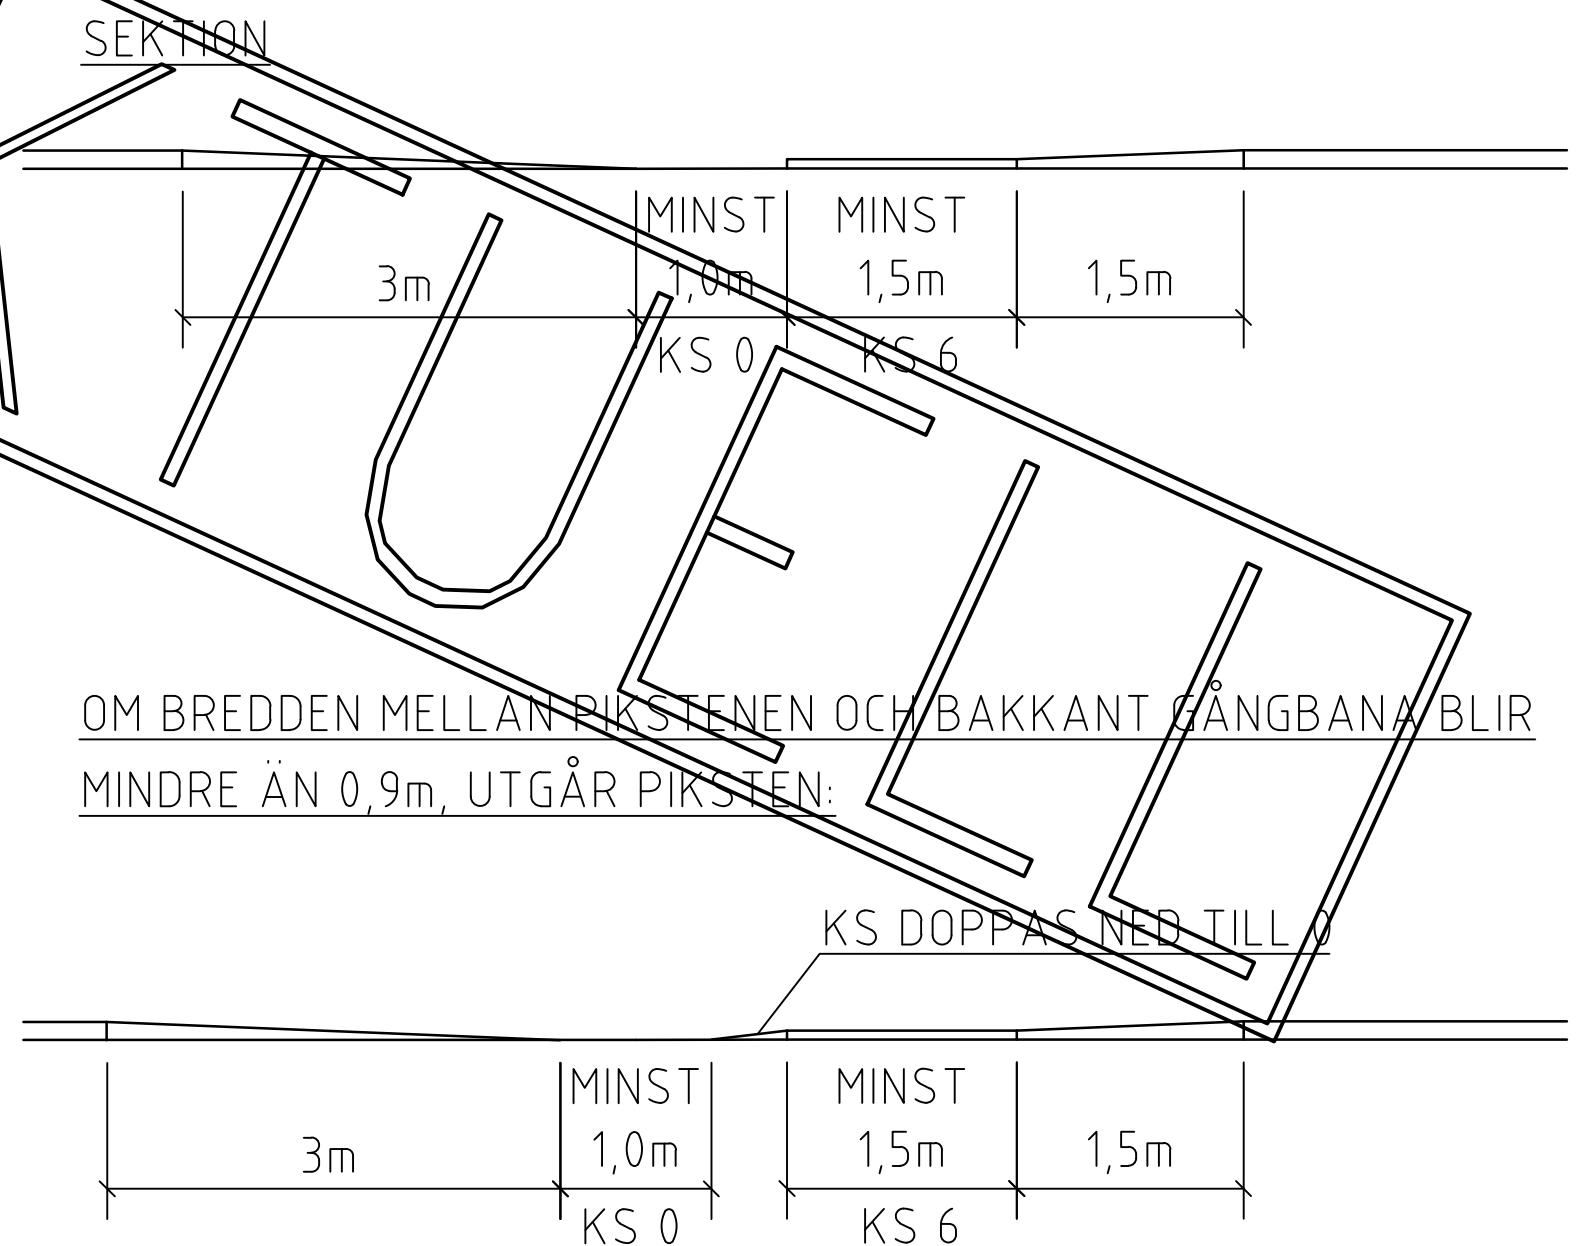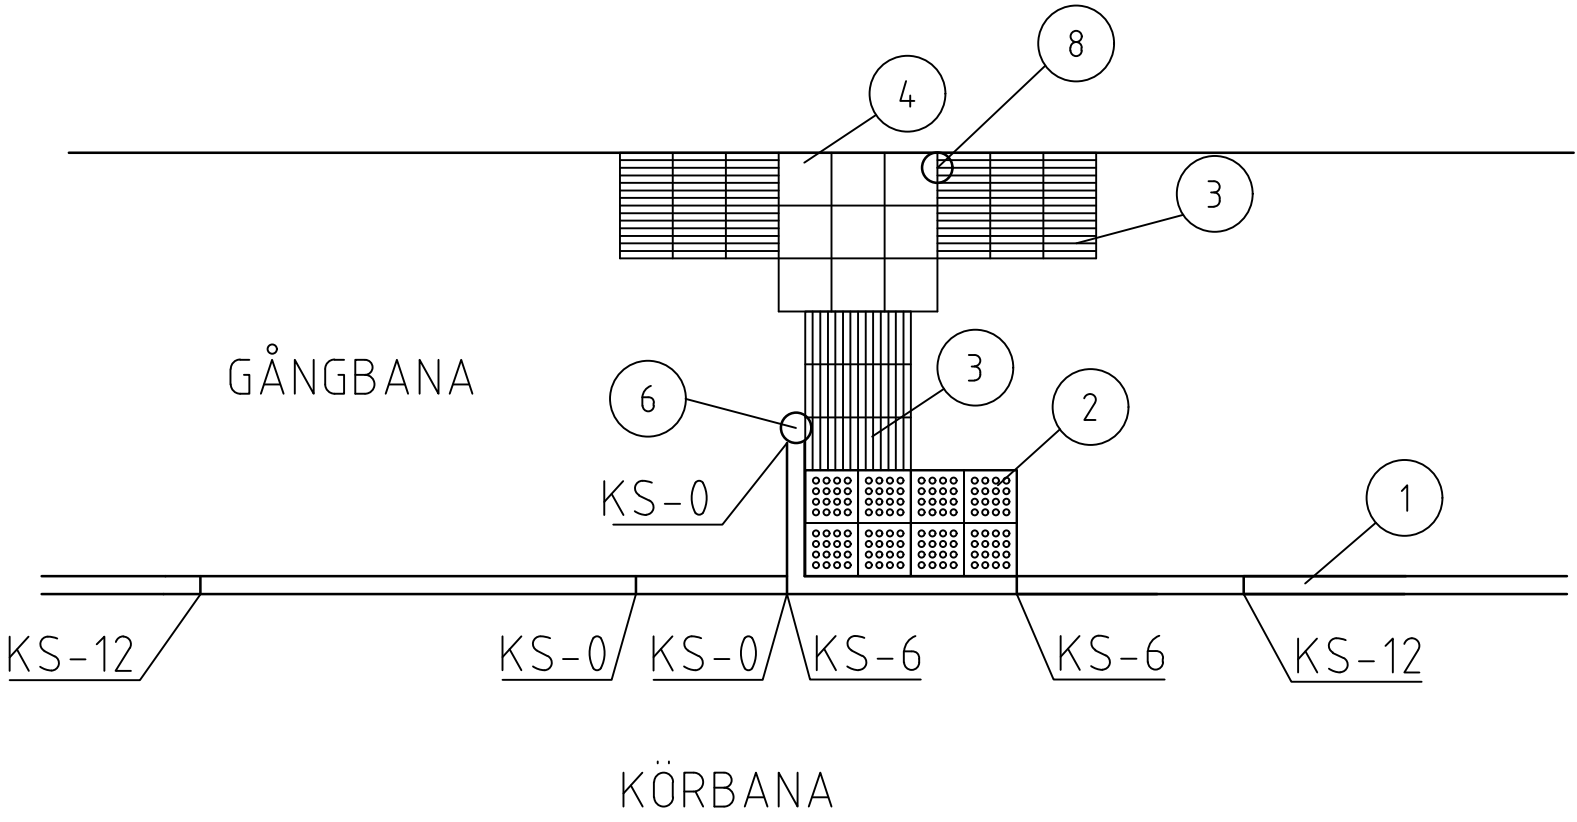

TECKENFÖRKLARING

- 1 KANTSTÖD AV GRANIT
- 2 PLATTOR, SKURNA KUPOLER, VITA
- 3 PLATTOR, SINUS, MED KONTRAST 0,4NCS MOT OMGIVANDE BELÄGGNING
- 4 PLATTOR/YTA, SLÄTA/SLÄT, MED KONTRAST 0,4NCS MOT LEDSTRÅK
- 5 SMÅGATSTEN
- 6 VID SIGNAL: SIGNALSTOLPE MED TAKTIL HÄNVISNING
- 7 POLLARE: I SAMRÅD MED TILLGÄNGLIGHETSKOMPETENS
- 8 STOLPE MED VÄGMÄRKE B3 VID ÖVERGÅNGSSTÄLLE



ANVISNINGAR

HELA PLATTOR EFTERSTRÄVAS

6cm HÖJDSKILLNAD TAS UPP PÅ 1,5m KANTSTEN OCH 12cm HÖJDSKILLNAD TAS UPP PÅ 3m KANTSTEN

LEDSTRÅK MED KONSTGJORDA LEDYTOR SKA HA EN LJUSHETSKONTRAST 0,4 NCS MOT OMGIVANDE BELÄGGNING

A	REV	UTBREDN SINUS- OCH KUPOLPL, REV	RITNINGSSKALA	ACG	201106
BET	ANT	ÄNDRINGEN	AVSER	SIGN	DATUM
			TYPRITNING		
			ÖVERGÅNGSSTÄLLE OCH GÅNGPASSAGE, UTAN CYKELPASSAGE		
DATUM	ANSVARIG	RITN.NR.		REV	
20190619	TVN	SKALA 1:50, A1		UTH-0003	