



UPPEHÅLL I NATURLIG LEDYTA VID UTFART

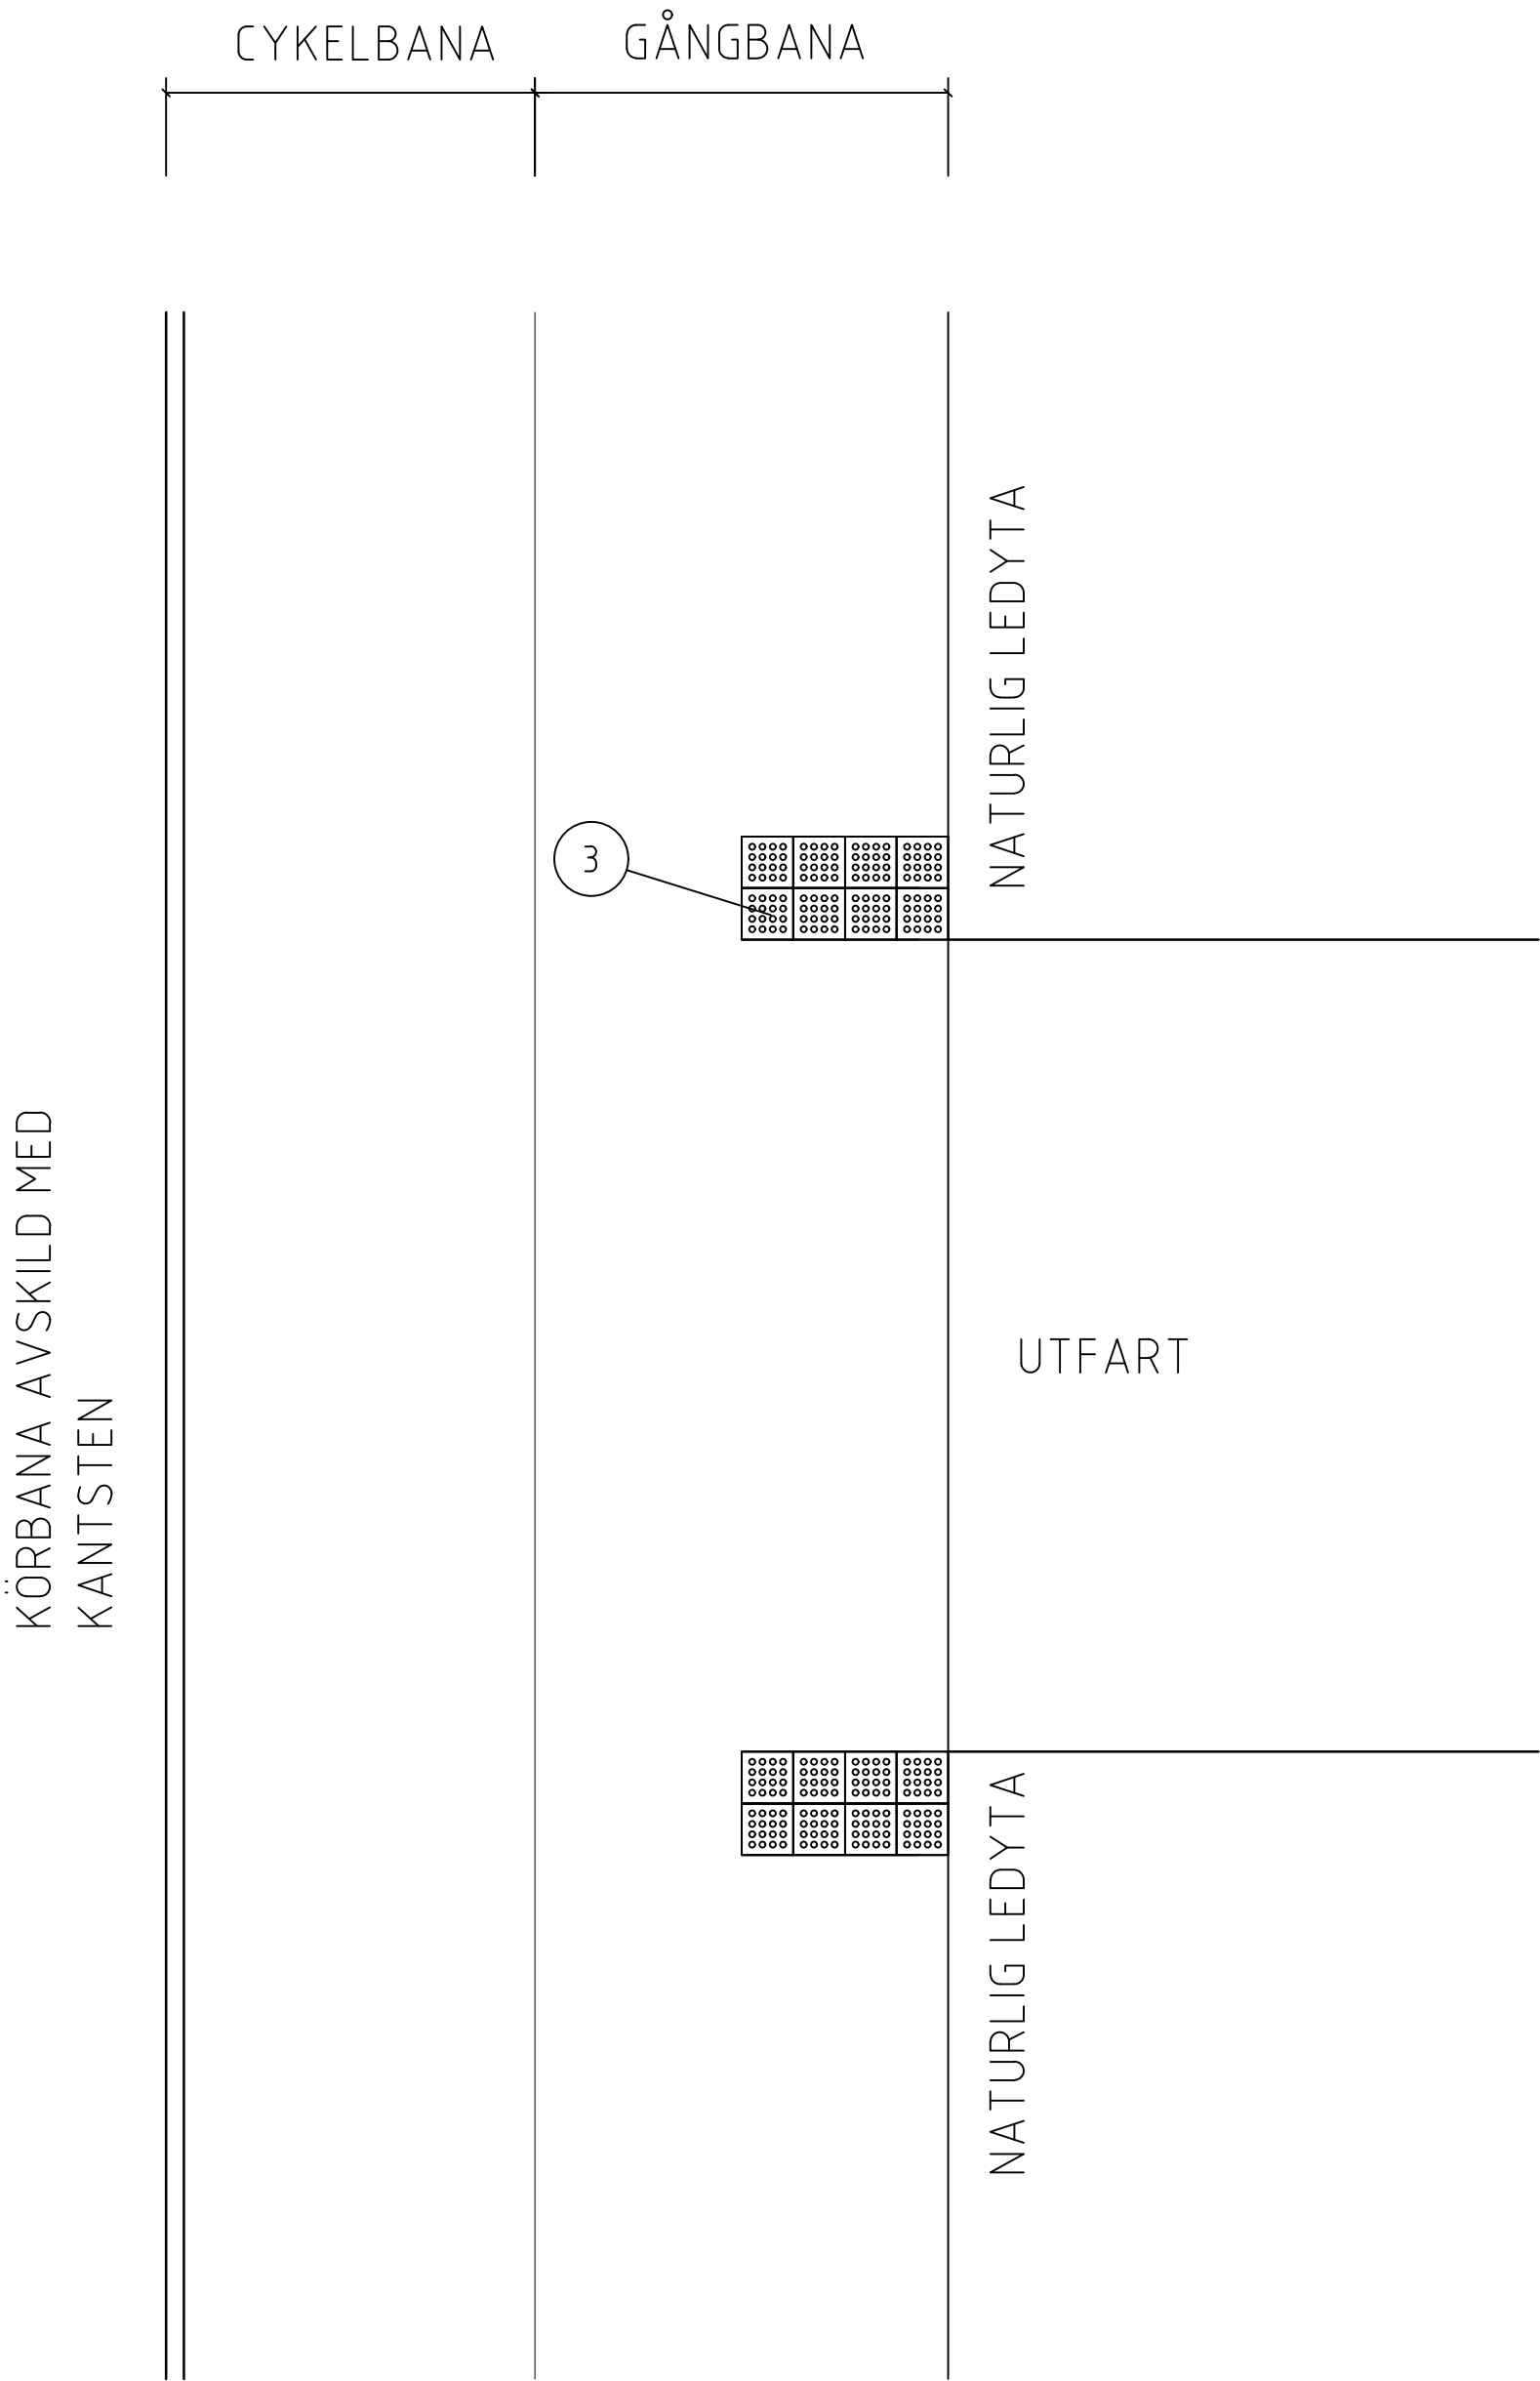

KONSTGJORDA LEDYTOR VID UTFART

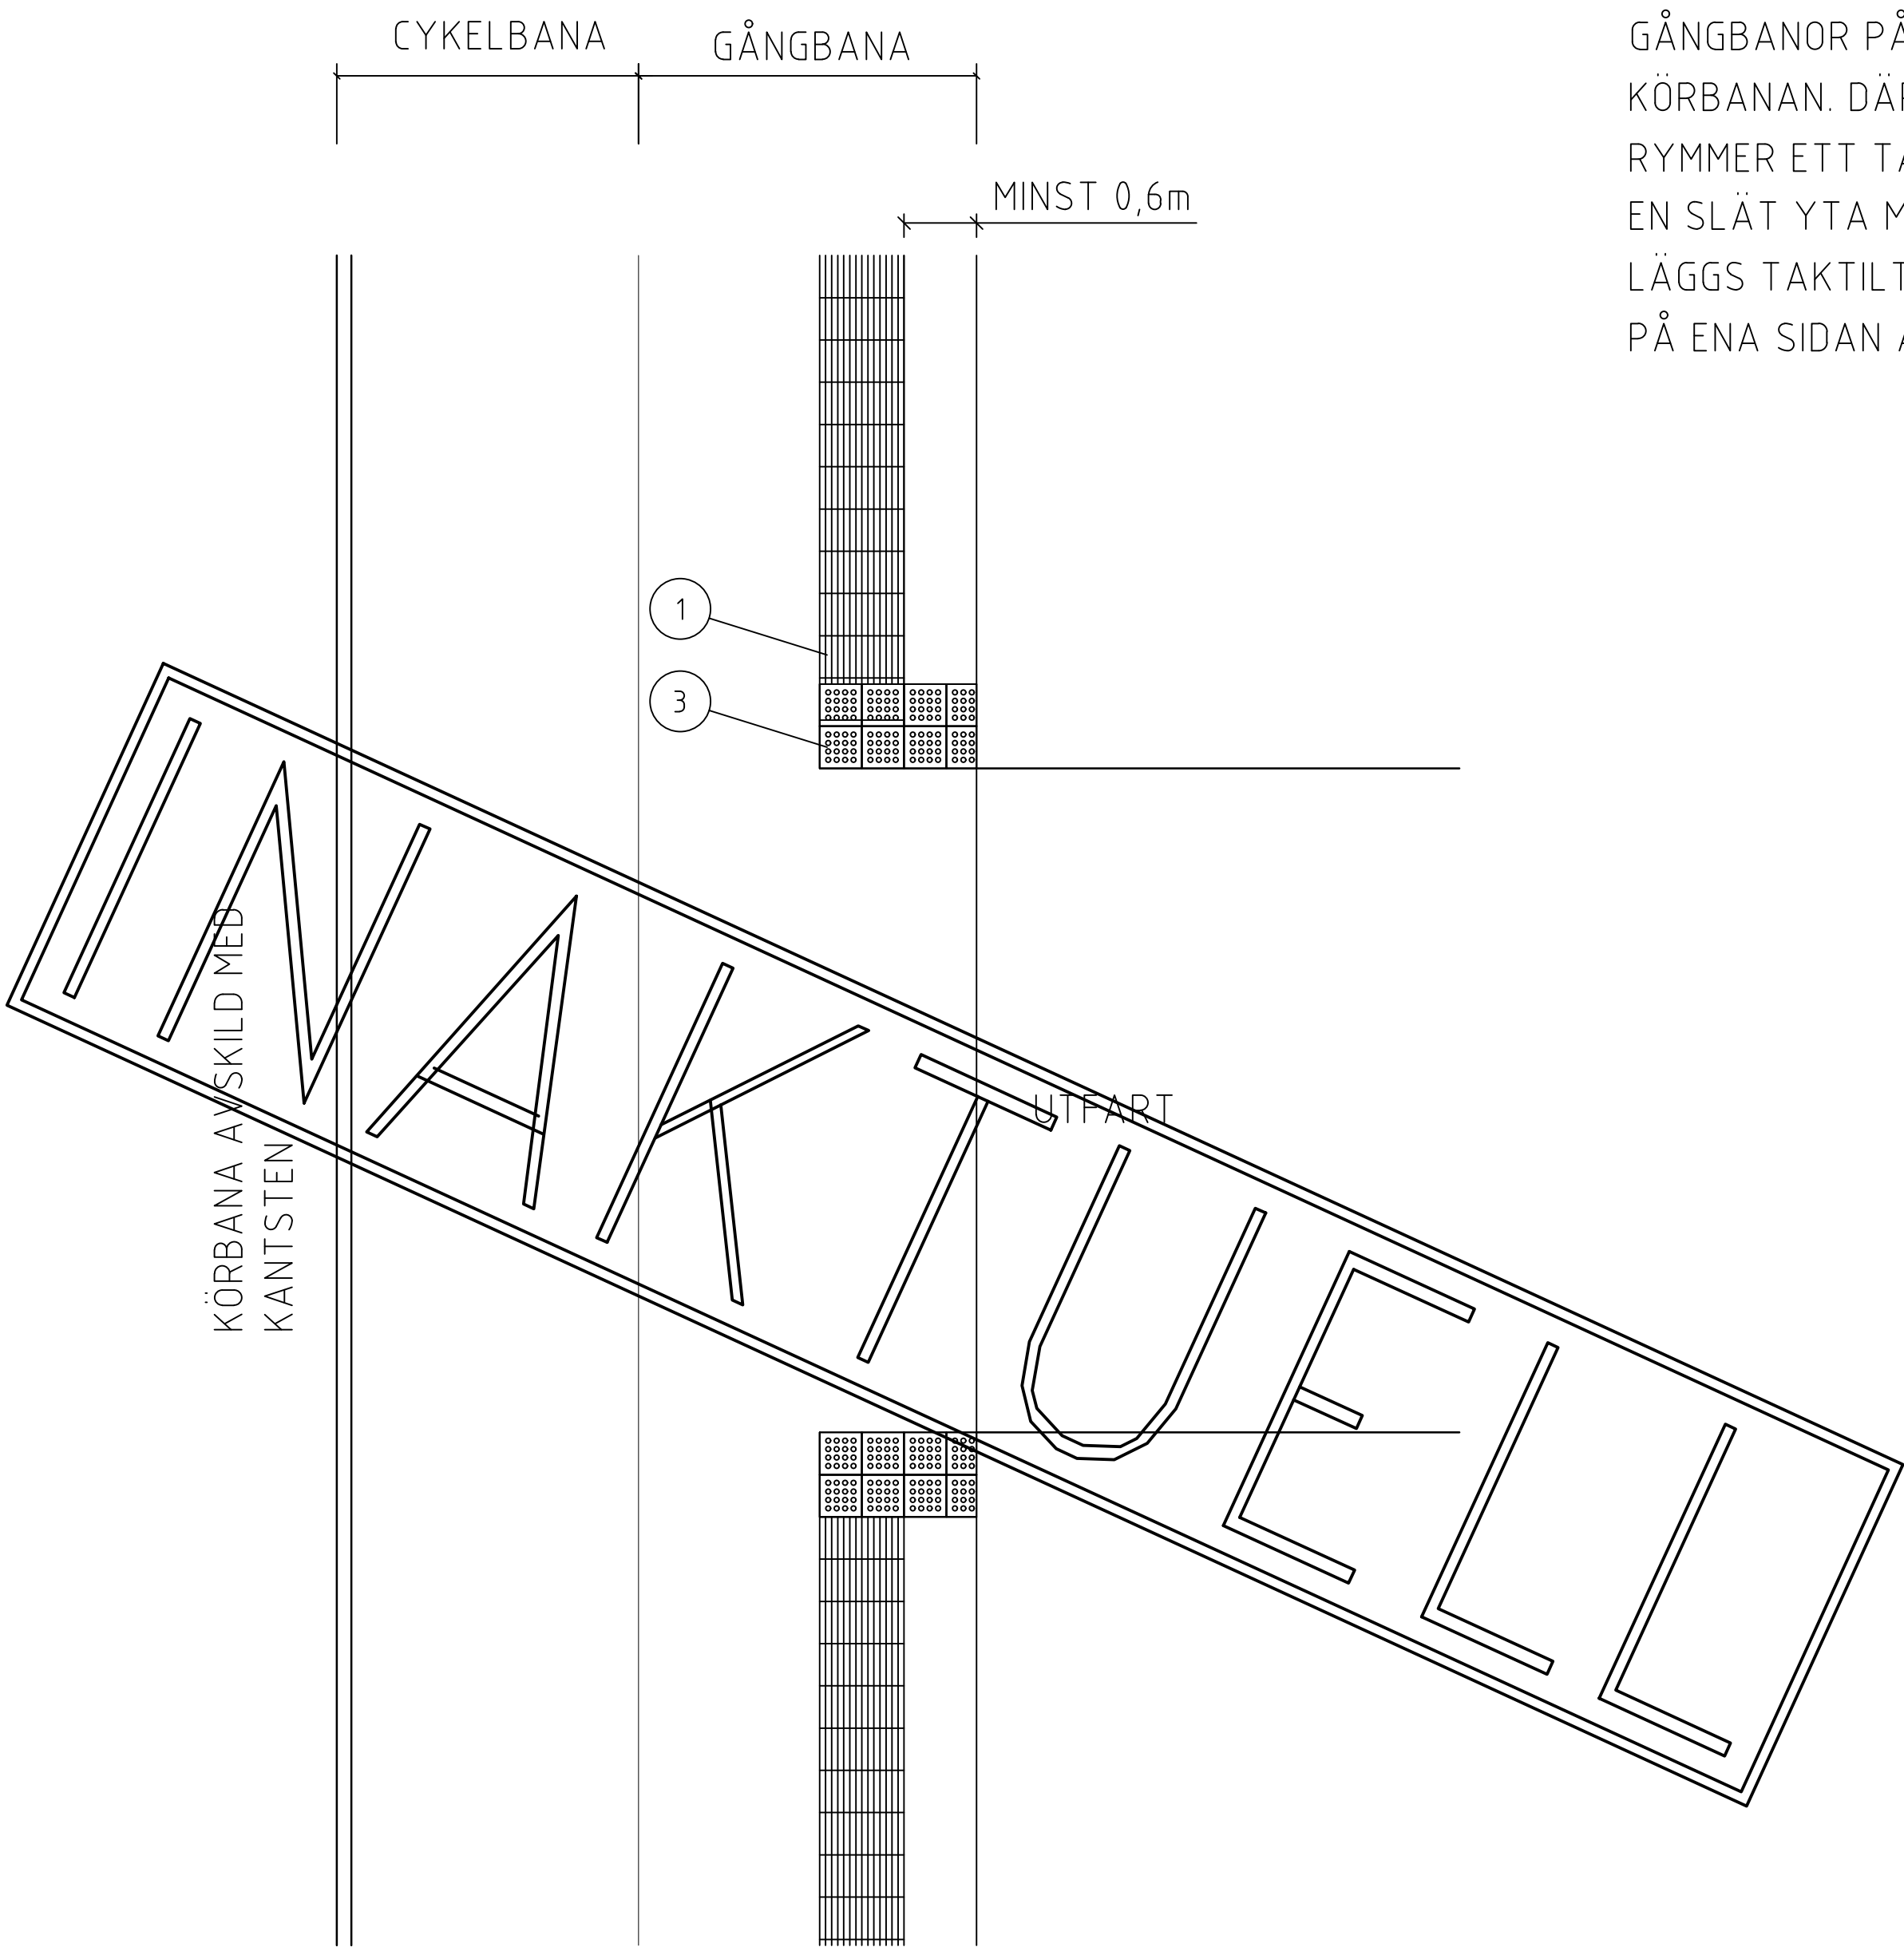


LEDSTRÅK

STRÄVA MOT TAKTILA LEDSTRÅK PÅ GÅNGBANOR PÅ BÅDA SIDOR OM KÖRBANAN. DÄR GÅNGBANAN INTE RYMMER ETT TAKILT LEDSTRÅK OCH EN SLÄT YTA MED BREDDEN 90cm, LÄGGS TAKILT LEDSTRÅK ENBART PÅ ENA SIDAN AV KÖRBANAN.


TECKENFÖRKLARING

- 1 PLATTOR, SINUS, MED KONTRAST 0,4NCS MOT OMGIVANDE BELÄGGNING
- 2 PLATTOR/YTA, SLÄTA/SLÄT, MED KONTRAST 0,4NCS MOT LEDSTRÅK
- 3 PLATTOR, SKURNA KUPOLER, VITA

KONSTGJORDA LEDYTOR, BREDDMÅTT

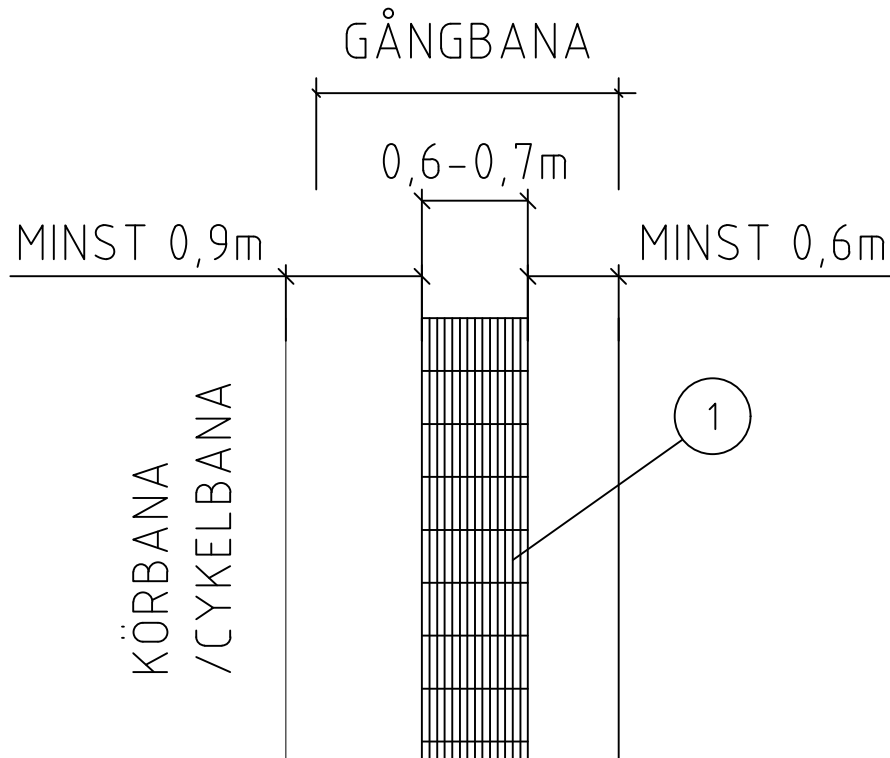

KONSTGJORDA LEDYTOR, RIKTNINGSÄNDRING, VALYTA

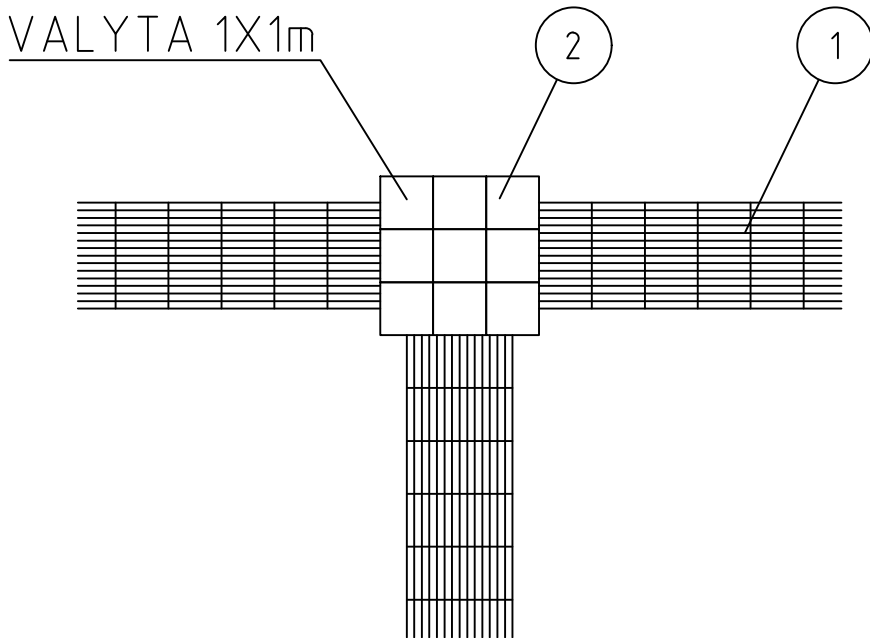

ANVISNINGAR

HELA PLATTOR EFTERSTRÄVAS

LEDSTRÅK MED KONSTGJORDA LEDYTOR SKA HA EN LJUSHETSKONTRAST 0,4 NCS MOT OMGIVANDE BELÄGGNING

TILL KONSTGJORDA LEDYTOR ANVÄNDS TAKTILA PLATTOR. RIKTNINGSGIVNING MED SINUSPLATTOR, VAL MED SLÄTA PLATTOR OCH VARNING MED KUPOLPLATTOR.

A		REV UTBREDN SINUS- OCH KUPOLPL, UTFARTSALT BORTTAGET		ACG	201106
BET	ANT	ÄNDRINGEN AVSER		SIGN	DATUM
		TYPTRITNING		LEDSTRÅK	
DATUM	ANSVARIG		RITN.NR.	REV	
20190619	TVN		SKALA 1:50, A1	UTH-0004	