



SMAL REFUG, EXEMPEL MED CYKELPASSAGE

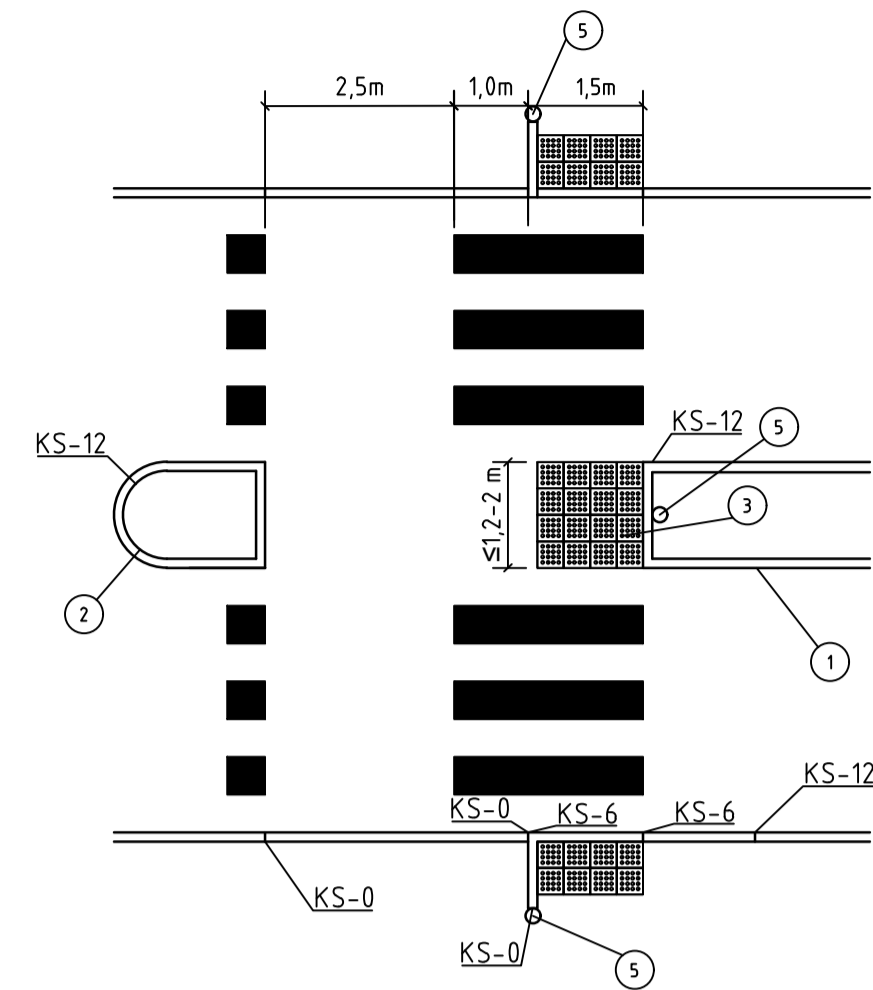


REFUG BREDARE ÄN 2 m

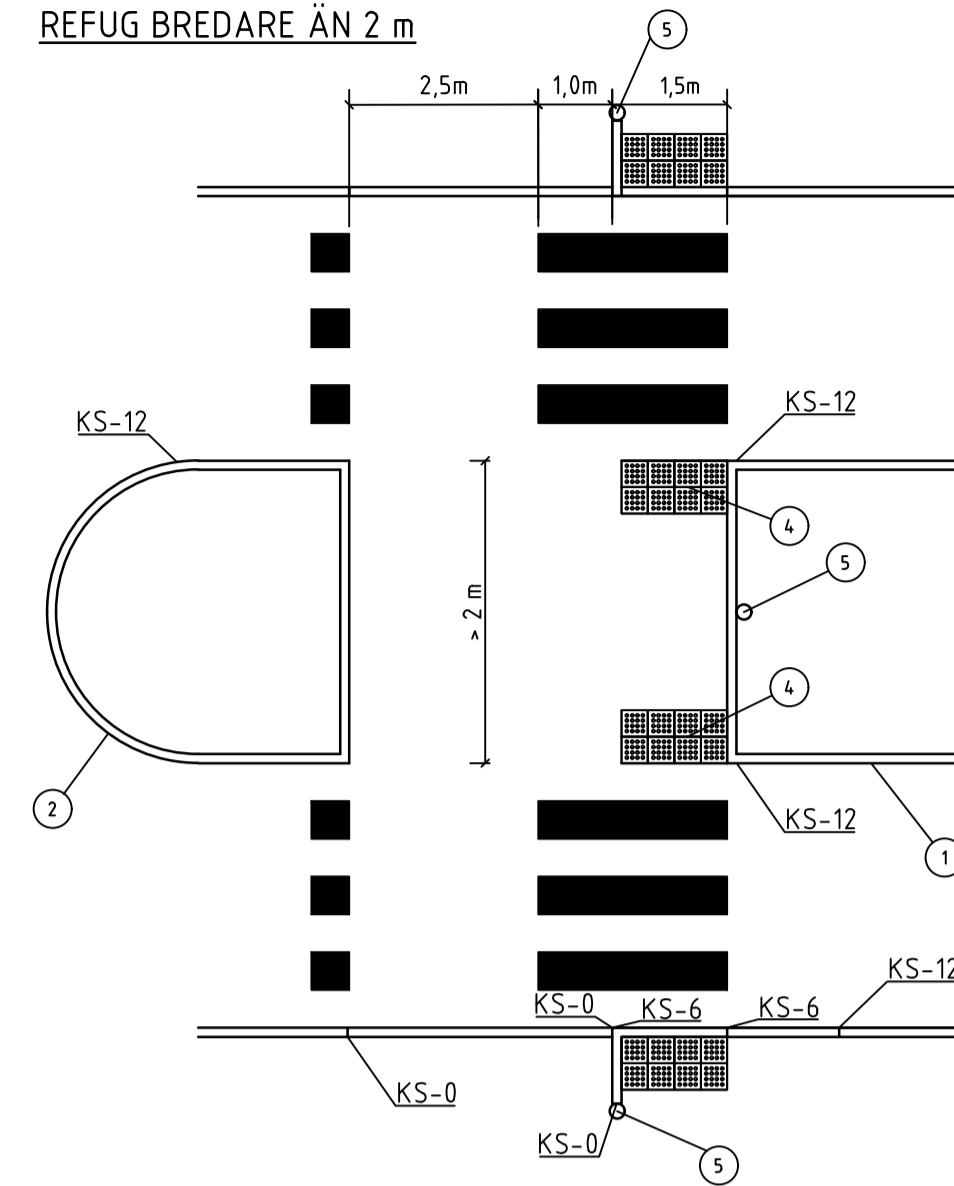

TECKENFÖRKLARING

- ① KANTSTÖD AV GRANIT
- ② KANTSTÖD AV GRANIT FASAD
- ③ BETONGPLATTOR, SKURNA KUPOLER, VITA
- ④ BETONGPLATTOR, SKURNA KUPOLER, VITA, TVÅ RADER
- ⑤ SIGNALSTOLPE

SMAL REFUG, EXEMPEL UTAN CYKELPASSAGE

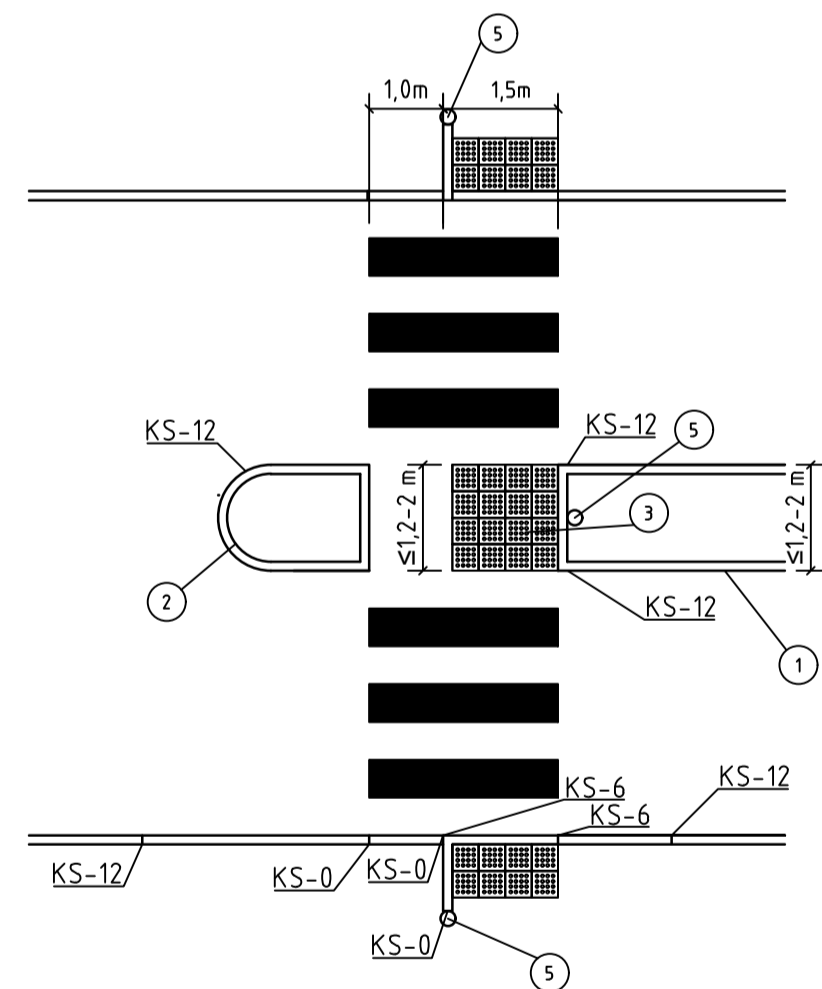

BET	ANT	ÄNDRINGEN AVSER	SIGN	DATUM
		<b>TYPRITNING</b> REFUG I ÖVERGÅNGSSTÄLLE, GÅNG- ELLER CYKELPASSAGE		
DATUM	ANSVARIG	RITN.NR.	REV	
20190619	TVN	SKALA 1:100, A1	UTH-0005	