


SEKTION (FÖRSTÄLLD HÖJDSKALA FÖR TYDLIGHET)

KÖRRIKTNING →

PÅFARTSRAMPENS  
LUTNING = 8%  
LUTNING SKA  
RÄKNAS RELATIVT  
GATANS LUTNING

ASFALTSPLATÅN ÄR PARALLELL MED BEFINTLIG GATA.

FARTHINDRET AVSLUTAS I NIVÅ MED GATAN.  
UTSPETSNING MED MAXIMAL LUTNING 2%.  
LÄNGD BEROENDE PÅ GATANS LUTNING.

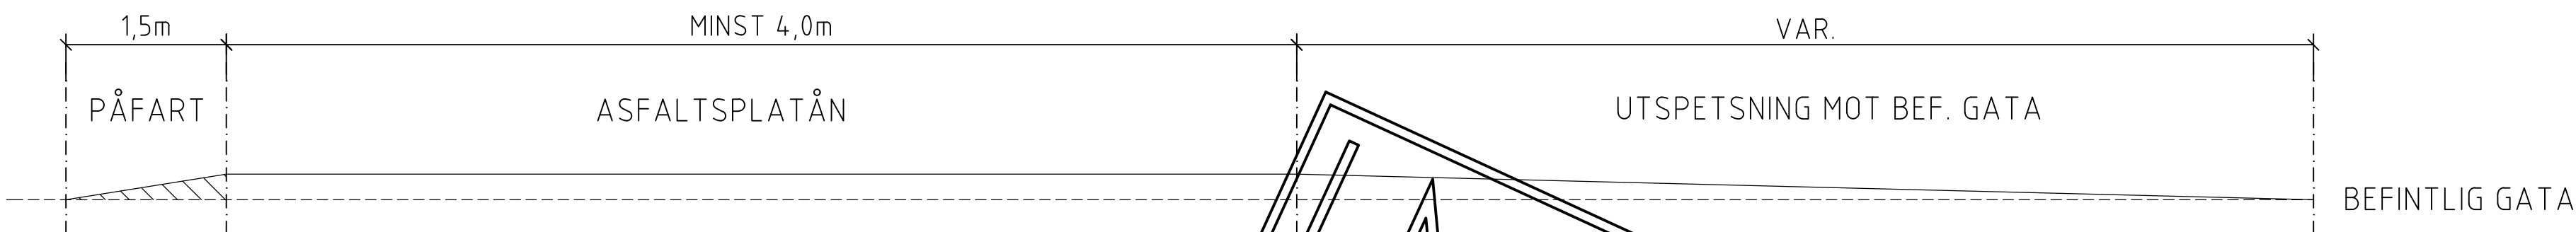

ARBETSBESKRIVNING

**INMÄTNING**  
INNAN PROJEKTERING PÅBÖRJAS SKA  
INMÄTNING UTFÖRAS PÅ STRÄCKAN 20 METER  
FÖRE OCH EFTER HÖJDPASSAGEN, FÖR ATT  
SÄKERSTÄLLA GOD HÖJDSÄTTNING OCH  
DAGVATTENHANTERING.


**FRÄSNING**  
UTFÖRS TILL EN BREDD AV 500mm VID FRÄMRE  
SLÄNTFOT(PÅFARTSRAMP). VID BAKRE  
SLÄNTFOT UTFÖRS ANSLUTNINGSFRÄSNING  
VID UTSPETSNING MOT BEFINTLIG GATA.

RESULTERANDE LUTNING 8% PÅ  
PÅFARTSRAMP I ASFALT, LUTNING SKA  
RÄKNAS RELATIVT GATANS LUTNING.  
AVFARTSRAMP FASAS UT MED EN LUTNING AV  
MAX 2%.

ANVISNINGAR

**VÄGMARKEN**  
-A9 VARNING FÖR FARTHINDER,  
PLACERAS 5-25 M FÖRE  
FARTHINDER.

PLAN, EXEMPEL VID GC-PASSAGE

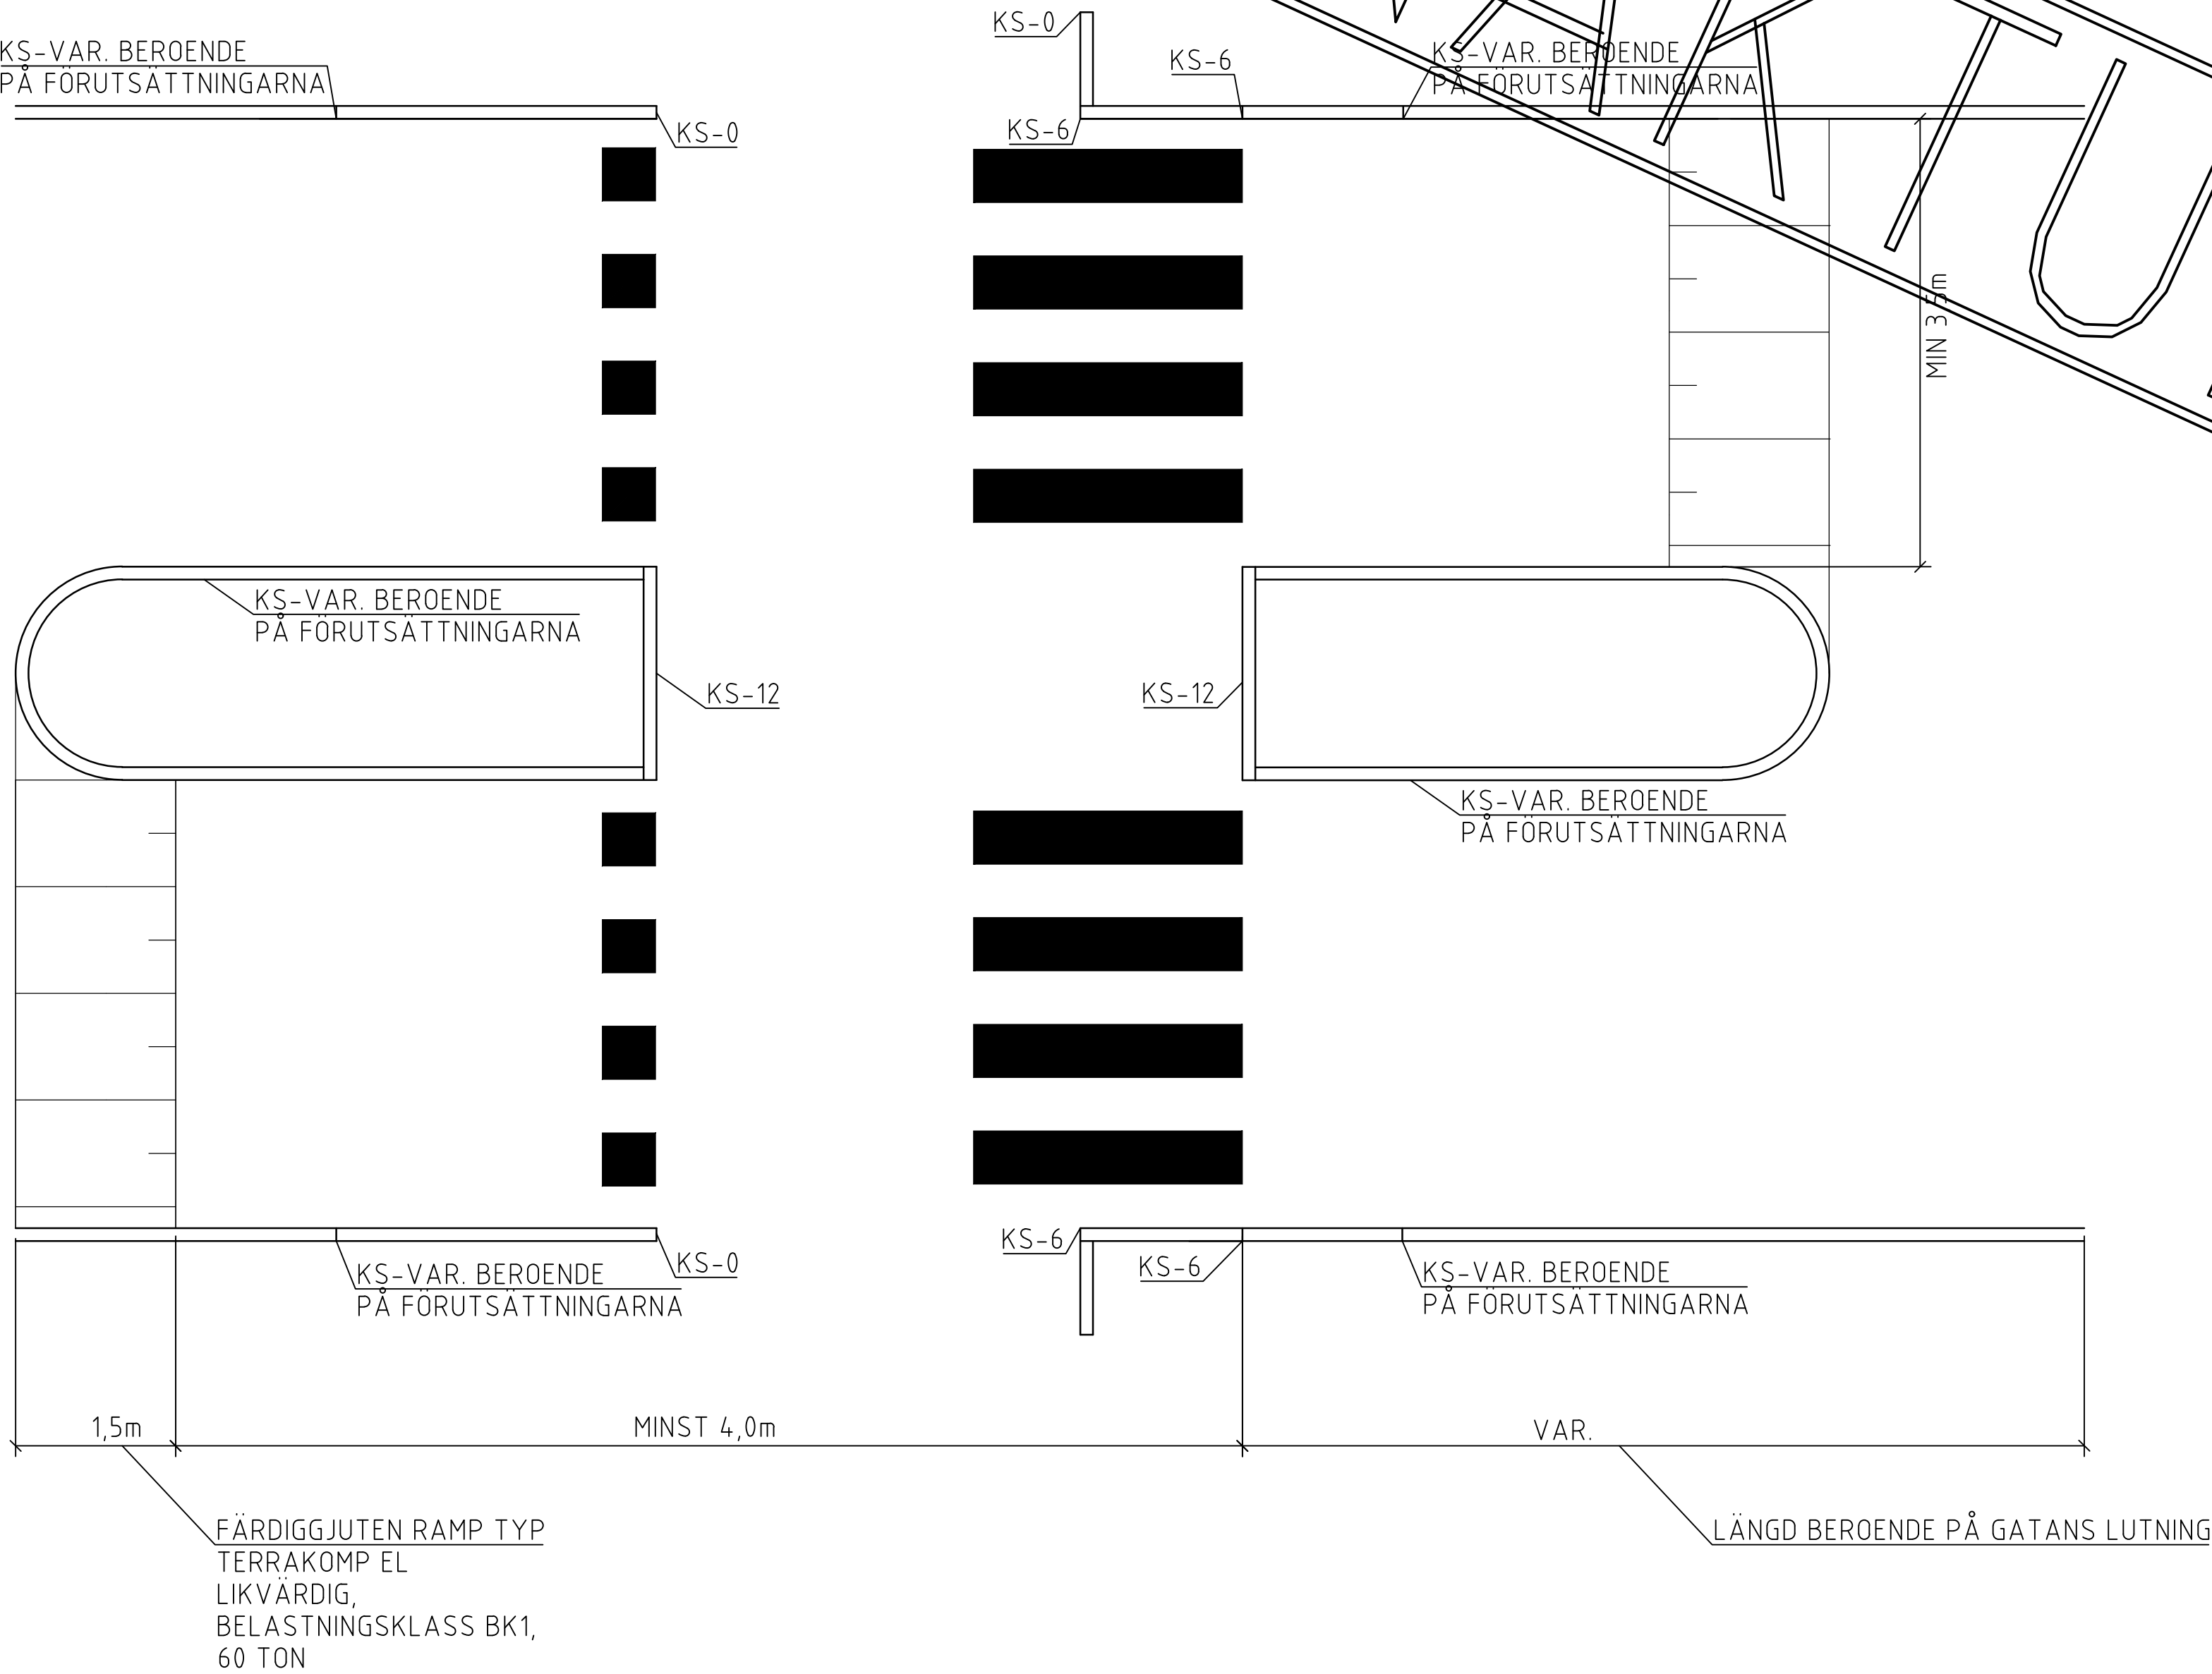

ANM

TYPRITNINGEN VISAR FARTHINDER AVSETT FÖR  
STRÄCKOR SOM SKA TRAFIKERAS MED BUSSAR  
I LINJETRAFIK, SAMT ÄVEN STRÄCKOR SOM  
SKA DEFINIERAS SOM PRIMÄR OCH SEKUNDÄR  
UTRYCKNINGSVÄG.

AVSTÅND MELLAN RAMP OCH GÅNG- OCH  
CYKELPASSAGE SKA VARA 1-5M.

OBSERVERA ATT NYA DAGVATTENBRUNNAR  
KAN BEHÖVAS.

FÖR UTFORMNING AV REFUG, SE TYPRITNING  
UTH0005.

|          |     |                                 |  |                |                                |          |
|----------|-----|---------------------------------|--|----------------|--------------------------------|----------|
| A        |     | NAMNBYT, FÖRENKLING AV INNEHÅLL |  |                | ACG                            | 220602   |
| BET      | ANT | ÄNDRINGEN AVSER                 |  |                | SIGN                           | DATUM    |
|          |     | TYPRITNING                      |  |                | FARTHINDER FÖR KOLLEKTIVTRAFIK |          |
| DATUM    |     | ANSVARIG                        |  | RITN.NR.       |                                | REV      |
| 20190619 |     | TVN                             |  | SKALA 1:50, A1 |                                | UTH-0006 |
|          |     |                                 |  |                |                                | A        |