



SEKTION A-A

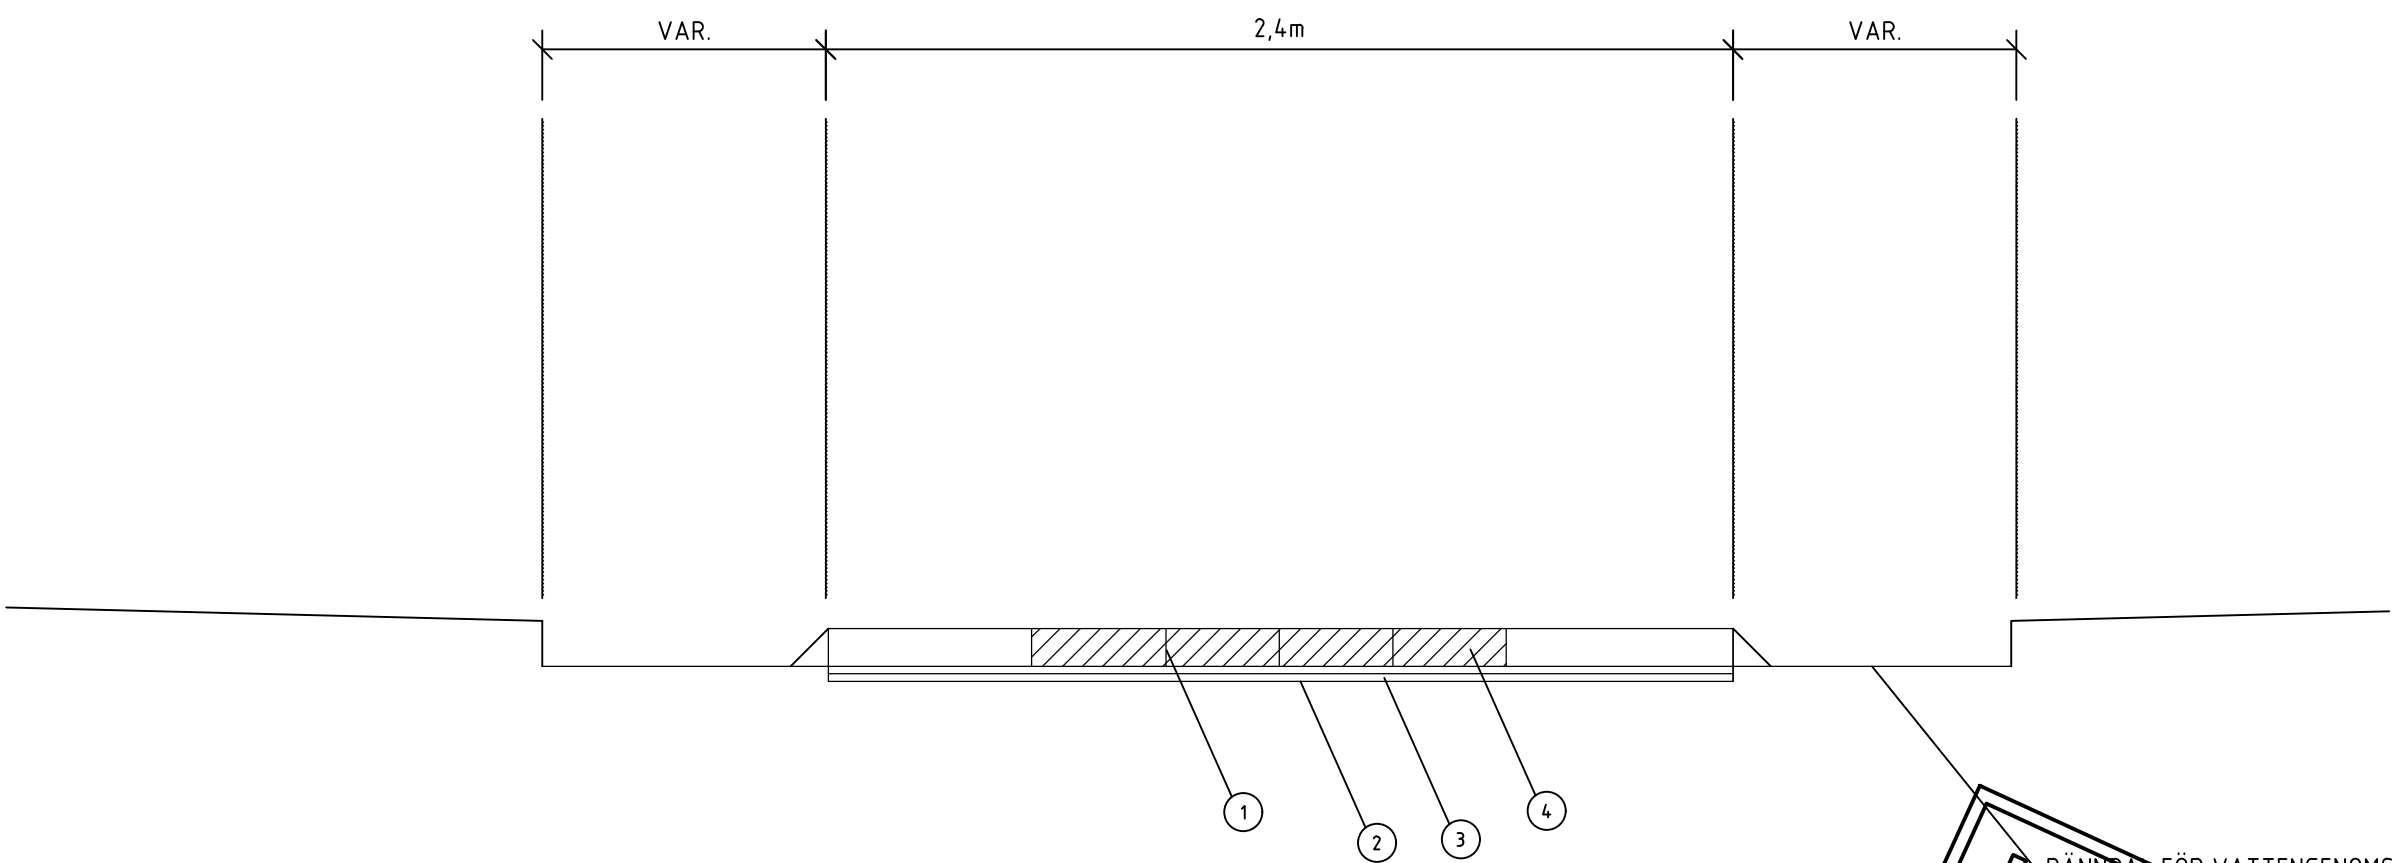


SEKTION B-B

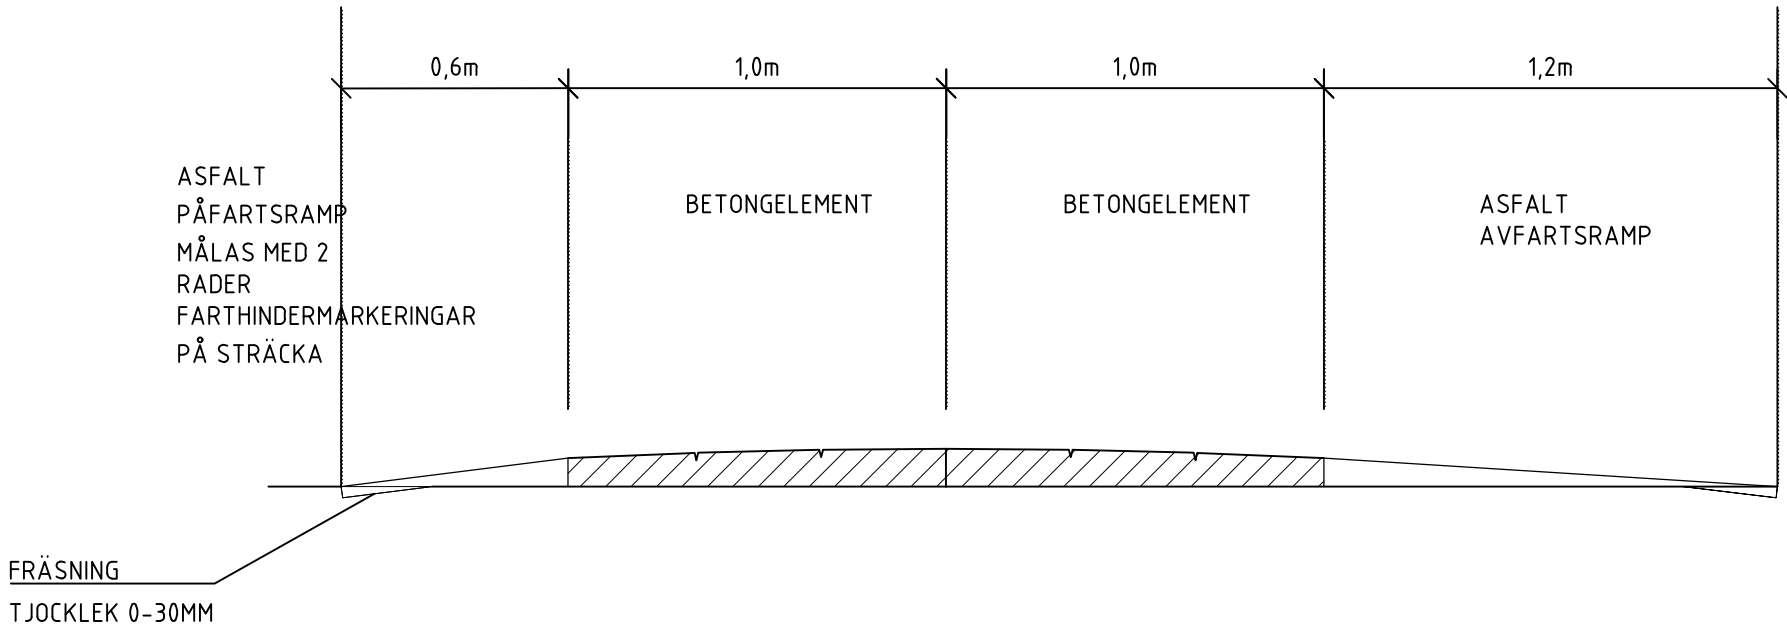


TECKENFÖRKLARING

- ① FÖRSEGLING MED FÖRSEGLINGSMASSA i08525 EL LIKV
- ② FRÄSNING, TJOCKLEK 0-30MM
- ③ BUNDET BÄRLAGER, AVJÄMNINGSBÄDD, ABT 70-100 EL LIKV, TJOCKLEK 40MM
- ④ BETONGELEMEN, PREFABRICERAT, TJOCKLEK 75-100MM

PLAN

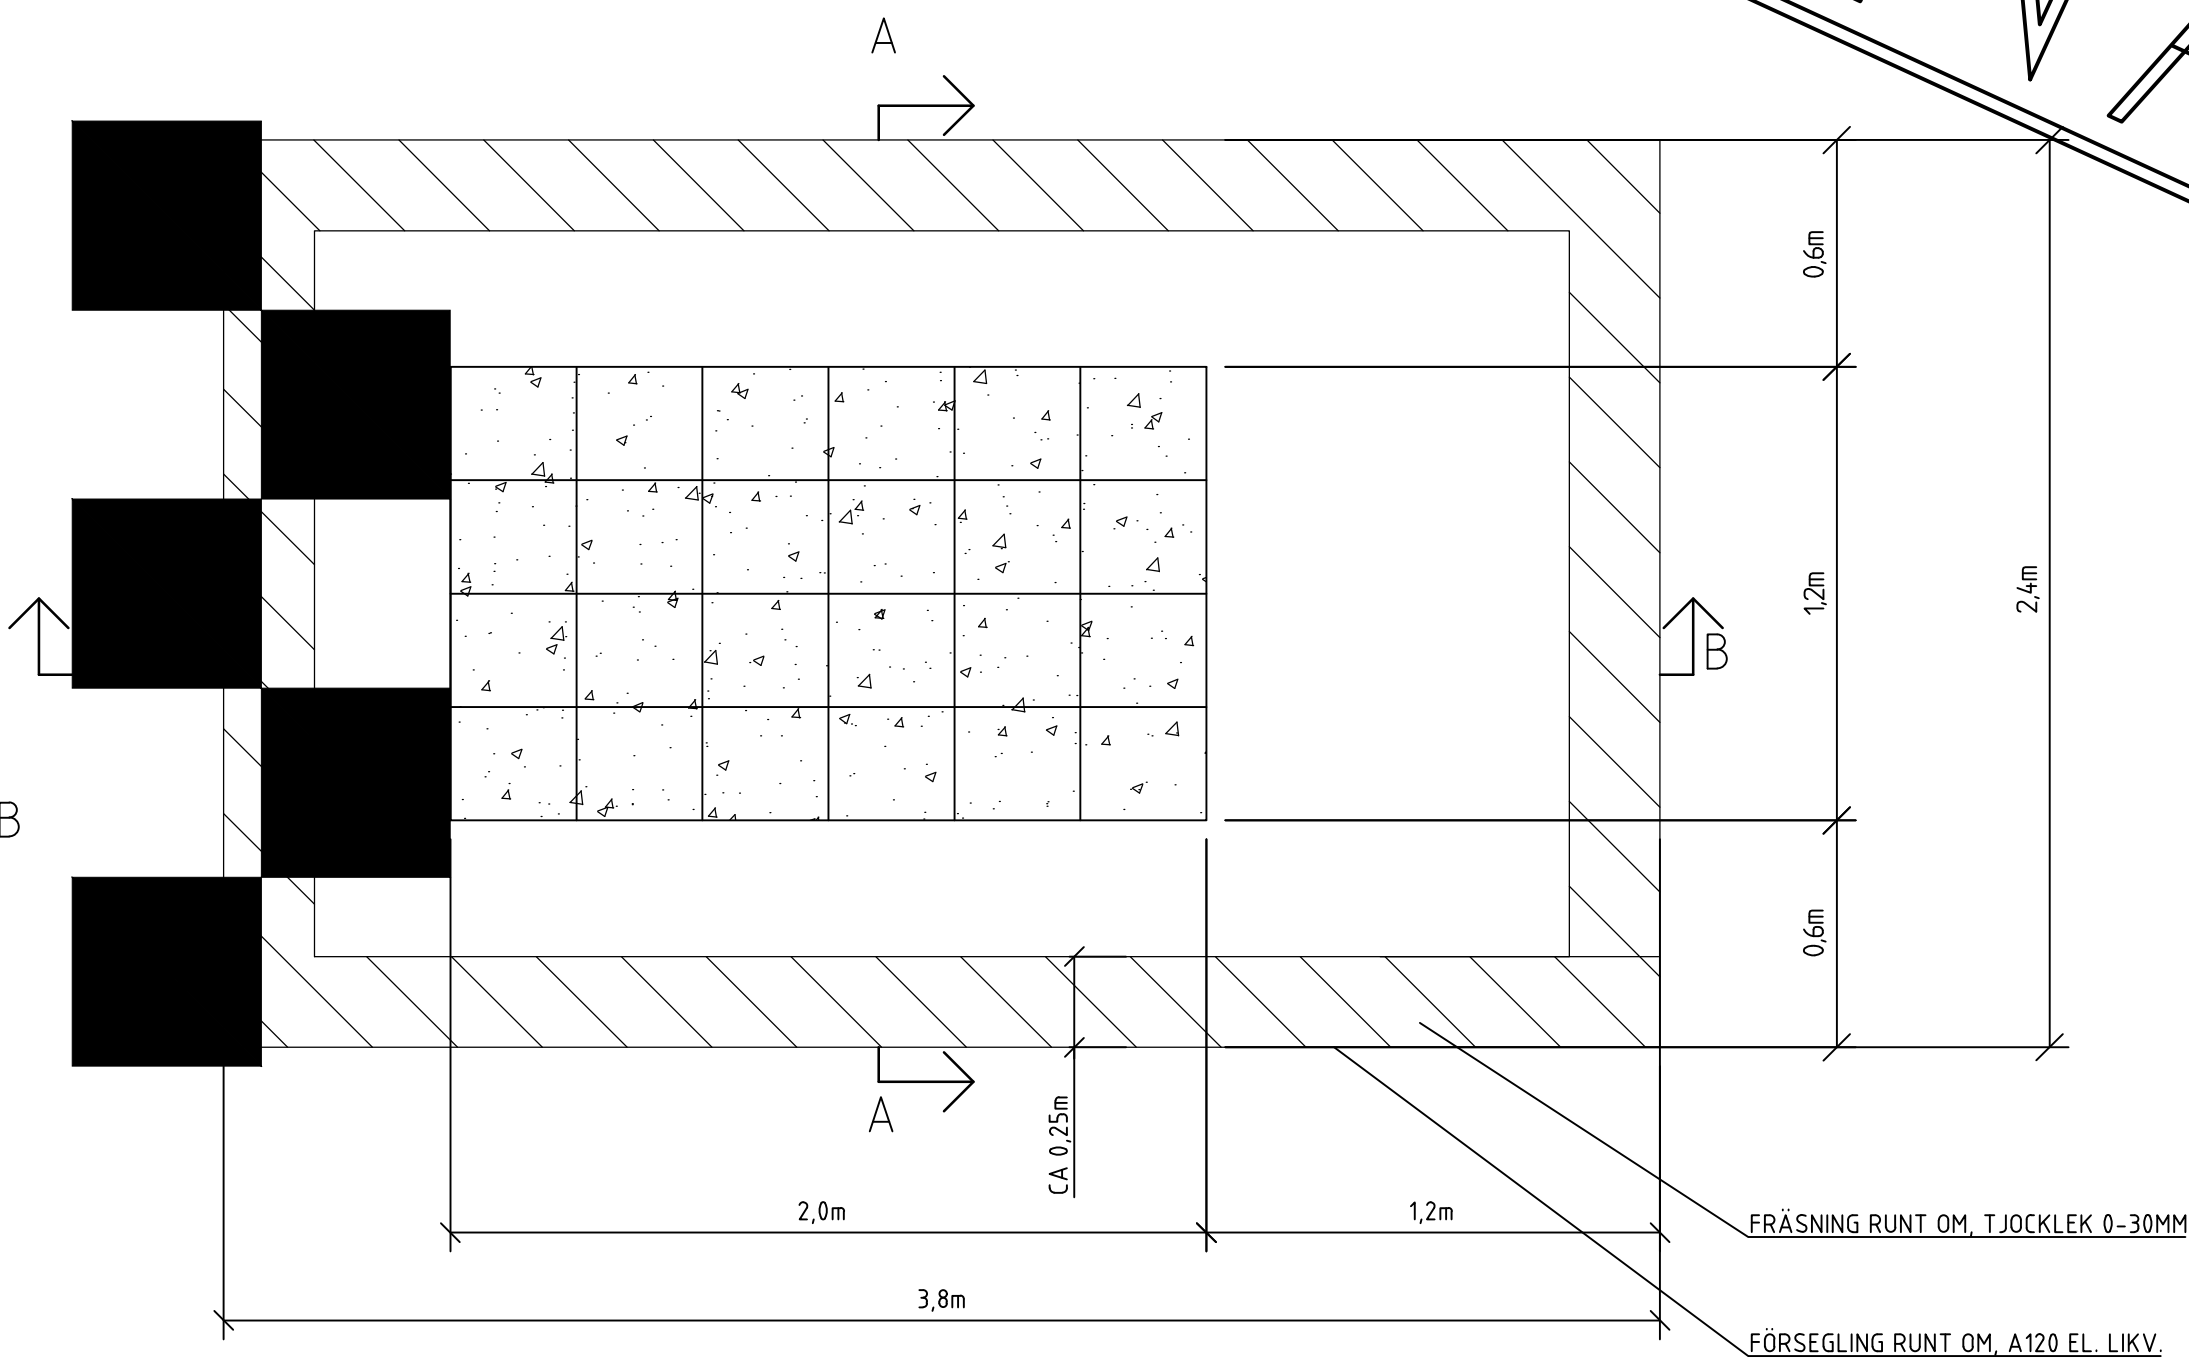

EXEMPEL PLACERING

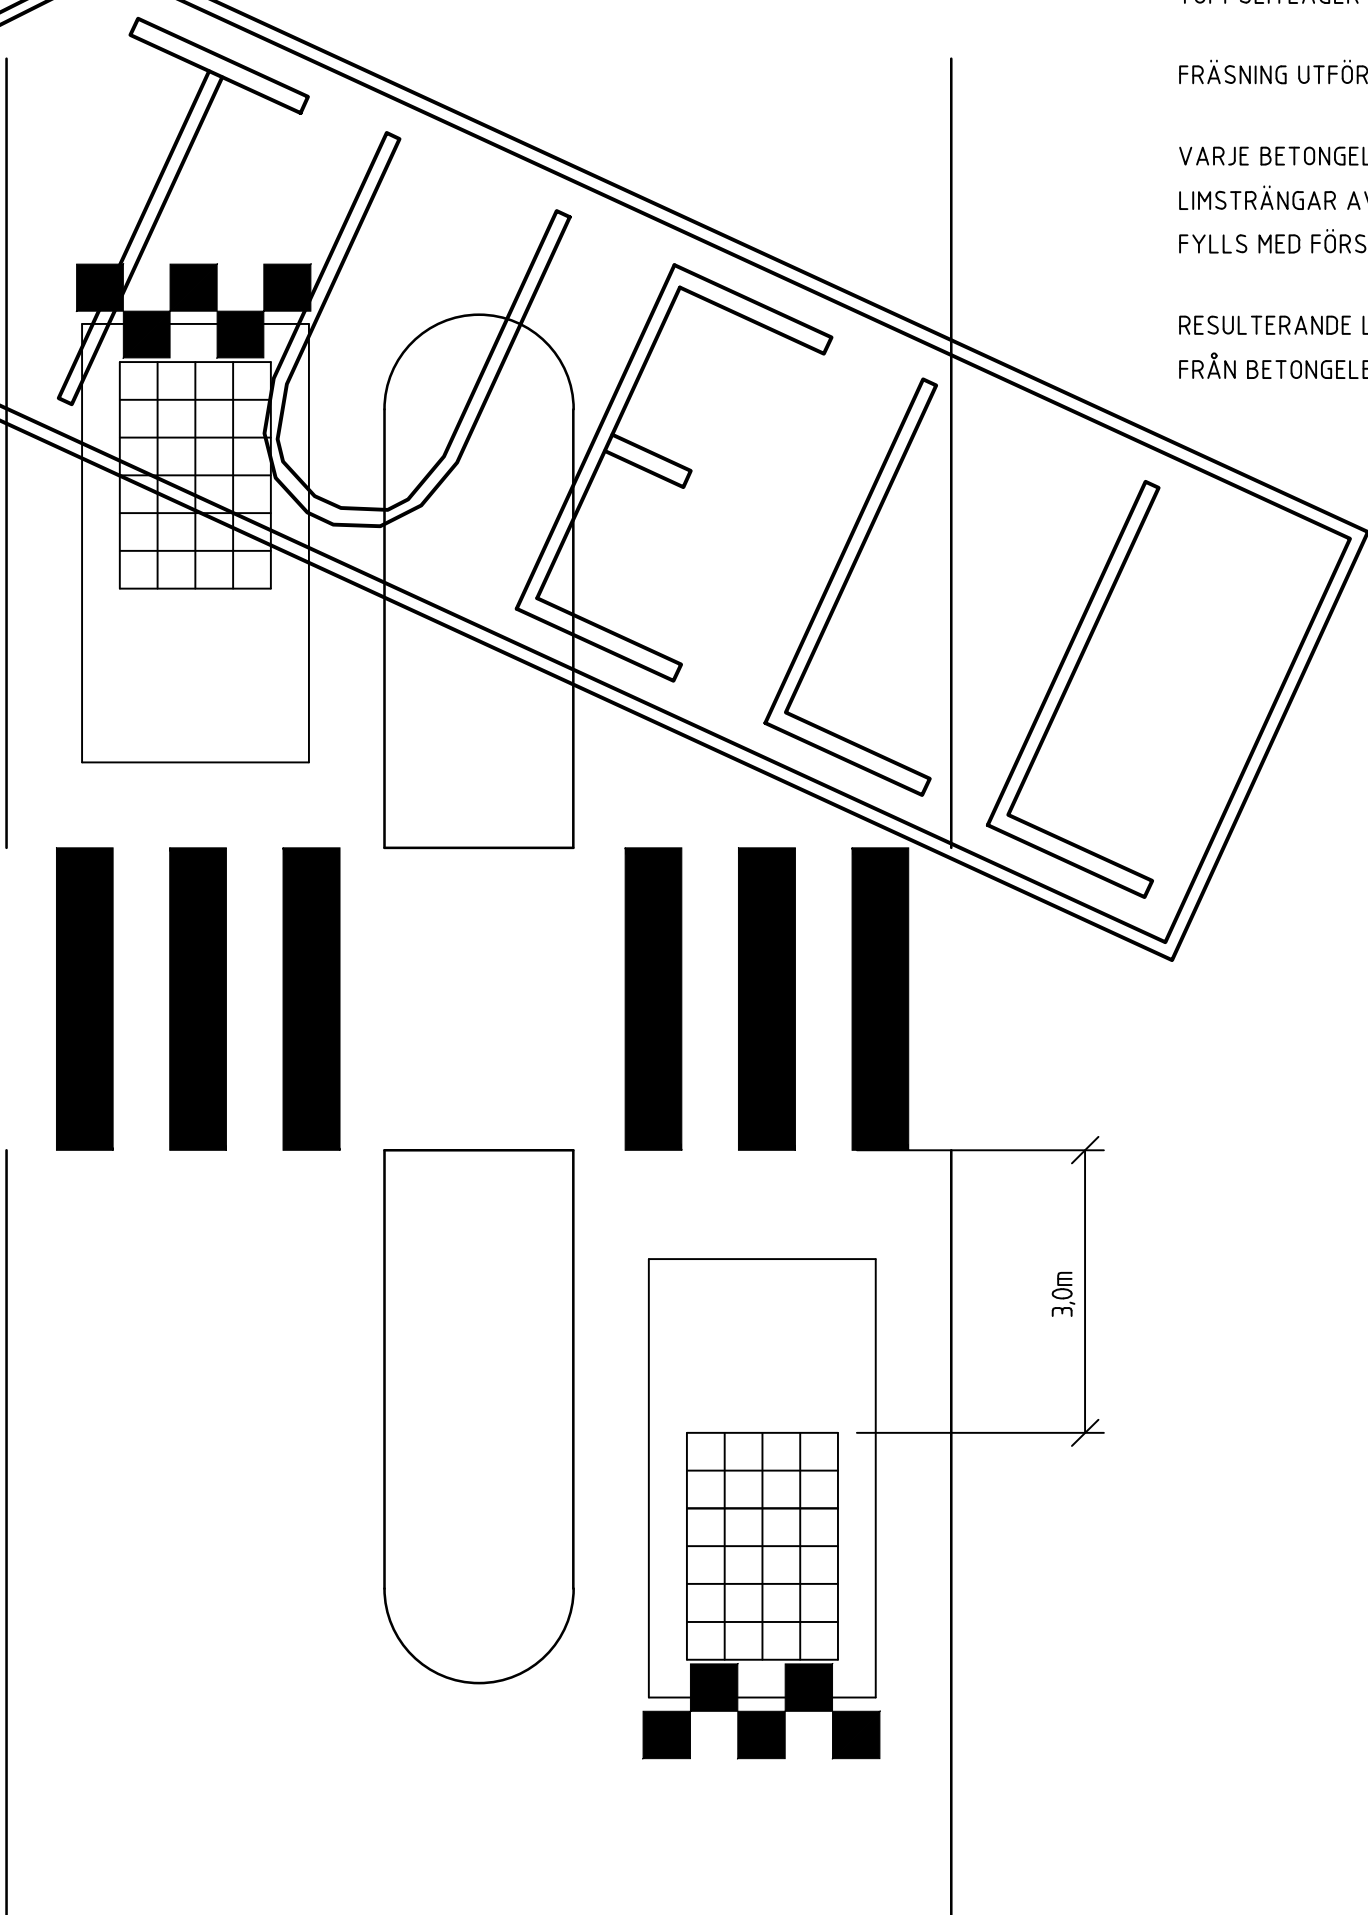

ARBETSBESKRIVNING

TOPPSLITLAGER SKA LÄGGAS INNAN VÄGBULAN BYGGS.
FRÄSNING UTFÖRS TILL EN BREDD AV CA 250MM VID SLÄNTFOT.
VARJE BETONGELEMEN SPIKAS ELLER FASTSÄTTS MED TVÅ LIMSTRÄNGAR AV G-TYP, BEROENDE PÅ FABRIKAT. FOGAR FYLLS MED FÖRSEGLINGSMASSA.
RESULTERANDE LUTNING 6.25% PÅ AVFARTSRAMP I ASFALT FRÅN BETONGELEMEN OCH UTÅT.

BET	ANT	ÄNDRINGEN AVSER	SIGN	DATUM
Uppsala kommun		TYPRITNING	VÄSKUDDE/BUSSKUDDE	
DATUM	ANSVARIG	RITN.NR.	REV	
20190619	TVN	SKALA 1:20 A1	UTH-0008	