




**ÖVERGÅNGSSTÄLLE ELLER GÅNGPASSAGE
PÅ STRÄCKA MED DISTANS TILL KÖRBANA**

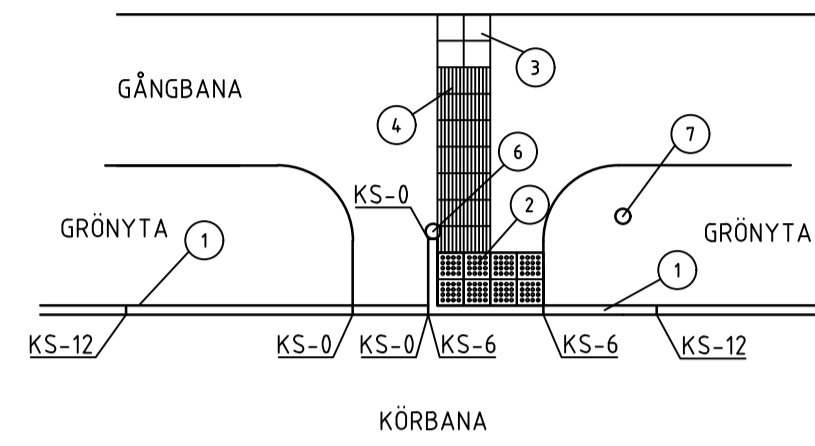


SEKTION

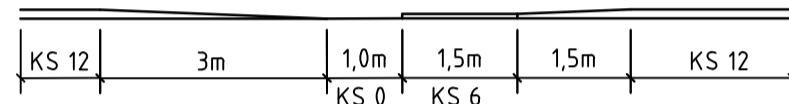


**ÖVERGÅNGSSTÄLLE ELLER GÅNGPASSAGE PÅ
STRÄCKA UTAN DISTANS TILL KÖRBANA**

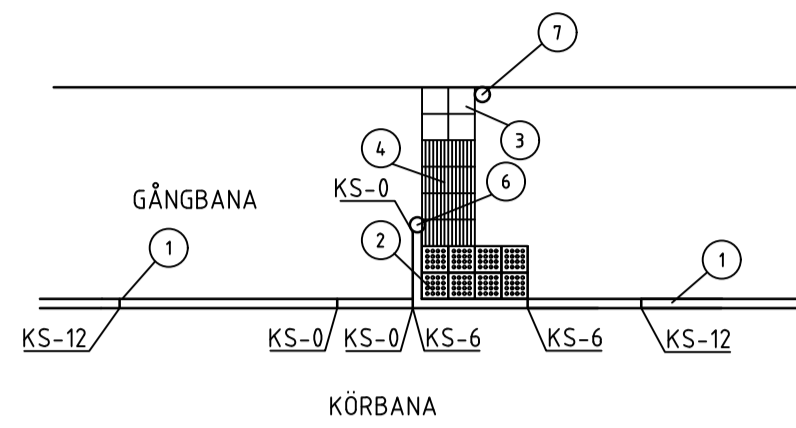


SEKTION

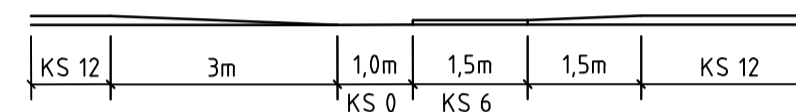

**ÖVERGÅNGSSTÄLLE ELLER GÅNGPASSAGE I
KORSNING**

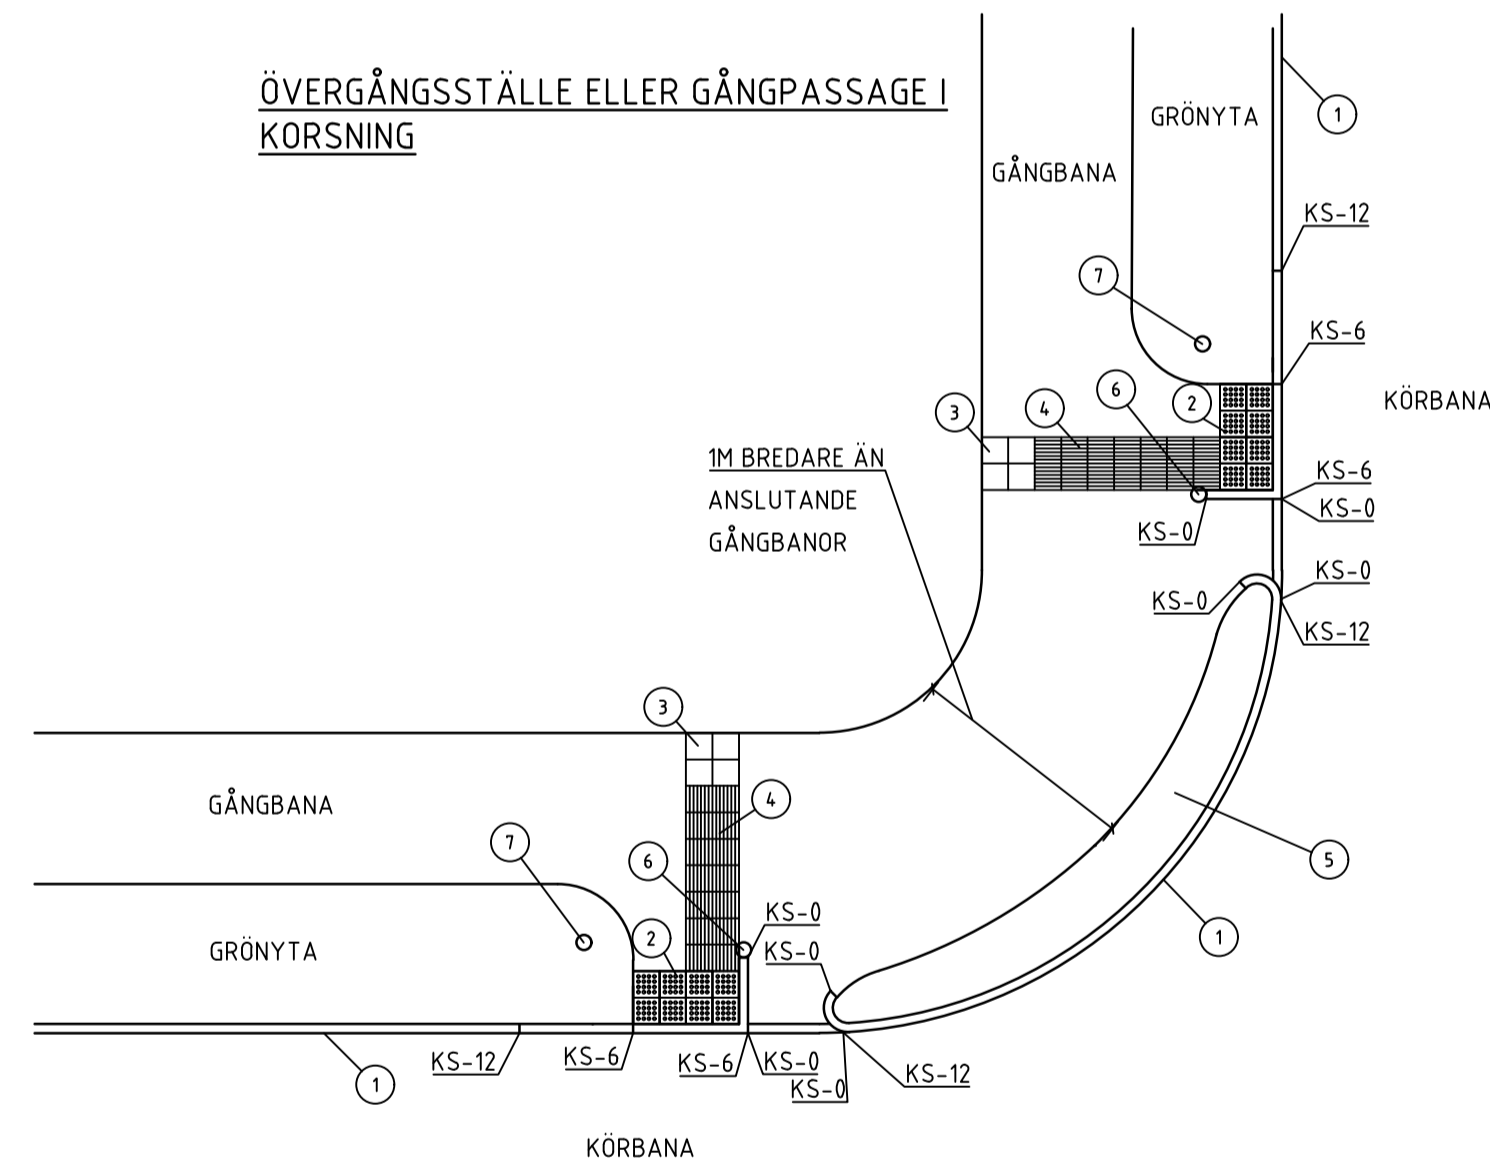


SEKTION

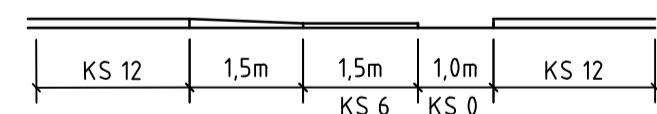

TECKENFÖRKLARING

- ① KANTSTÖD AV GRANIT
- ② BETONGPLATTOR, SKURNA KUPOLER, VITA
- ③ BETONGPLATTOR, SLÄTA, GRÅ
- ④ BETONGPLATTOR, SINUS, MED KONTRAST 0,4 NCS MOT OMGIVANDE BELÄGGNING
- ⑤ SMÅGATSTEN
- ⑥ PLACERING AV SIGNALSTOLPE MED TAKTIL HÄNVISNING, ALTERNATIVT POLLÄRE MED TAKTIL HÄNVISNING
- ⑦ PLACERING AV STOLPE MED VÄGMÄRKE B3 VID ÖVERGÅNGSSTÄLLE

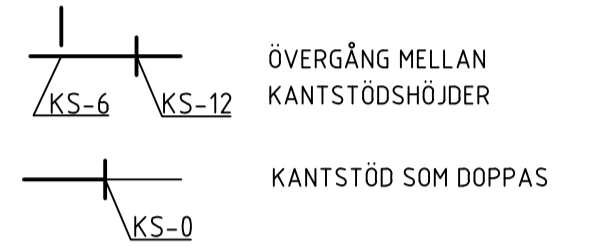

ANVISNINGAR

- HELA PLATTOR EFTERSTRÄVAS
- 6cm HÖJDSKILLNAD TAS UPP PÅ 1,5m KANTSTEN OCH 12cm HÖJDSKILLNAD TAS UPP PÅ 3m KANTSTEN
- LEDSTRÅK MED KONSTJORDA LEDYTOR SKA HA EN LJUSHETSKONTRAST 0,4 NCS MOT OMGIVANDE BELÄGGNING

BET	ANT	ÄNDRINGEN AVSER	SIGN	DATUM
		TYPRITNING ÖVERGÅNGSSTÄLLE OCH GÅNGPASSAGE, UTAN CYKELPASSAGE		
DATUM	ANSVARIG	RIT.NR.	REV	
20190619	TVN	SKALA 1:100, A1	UTH-0003	