



ÖVERGÅNGSSTÄLLE ELLER GÅNGPASSAGE I KORSNING

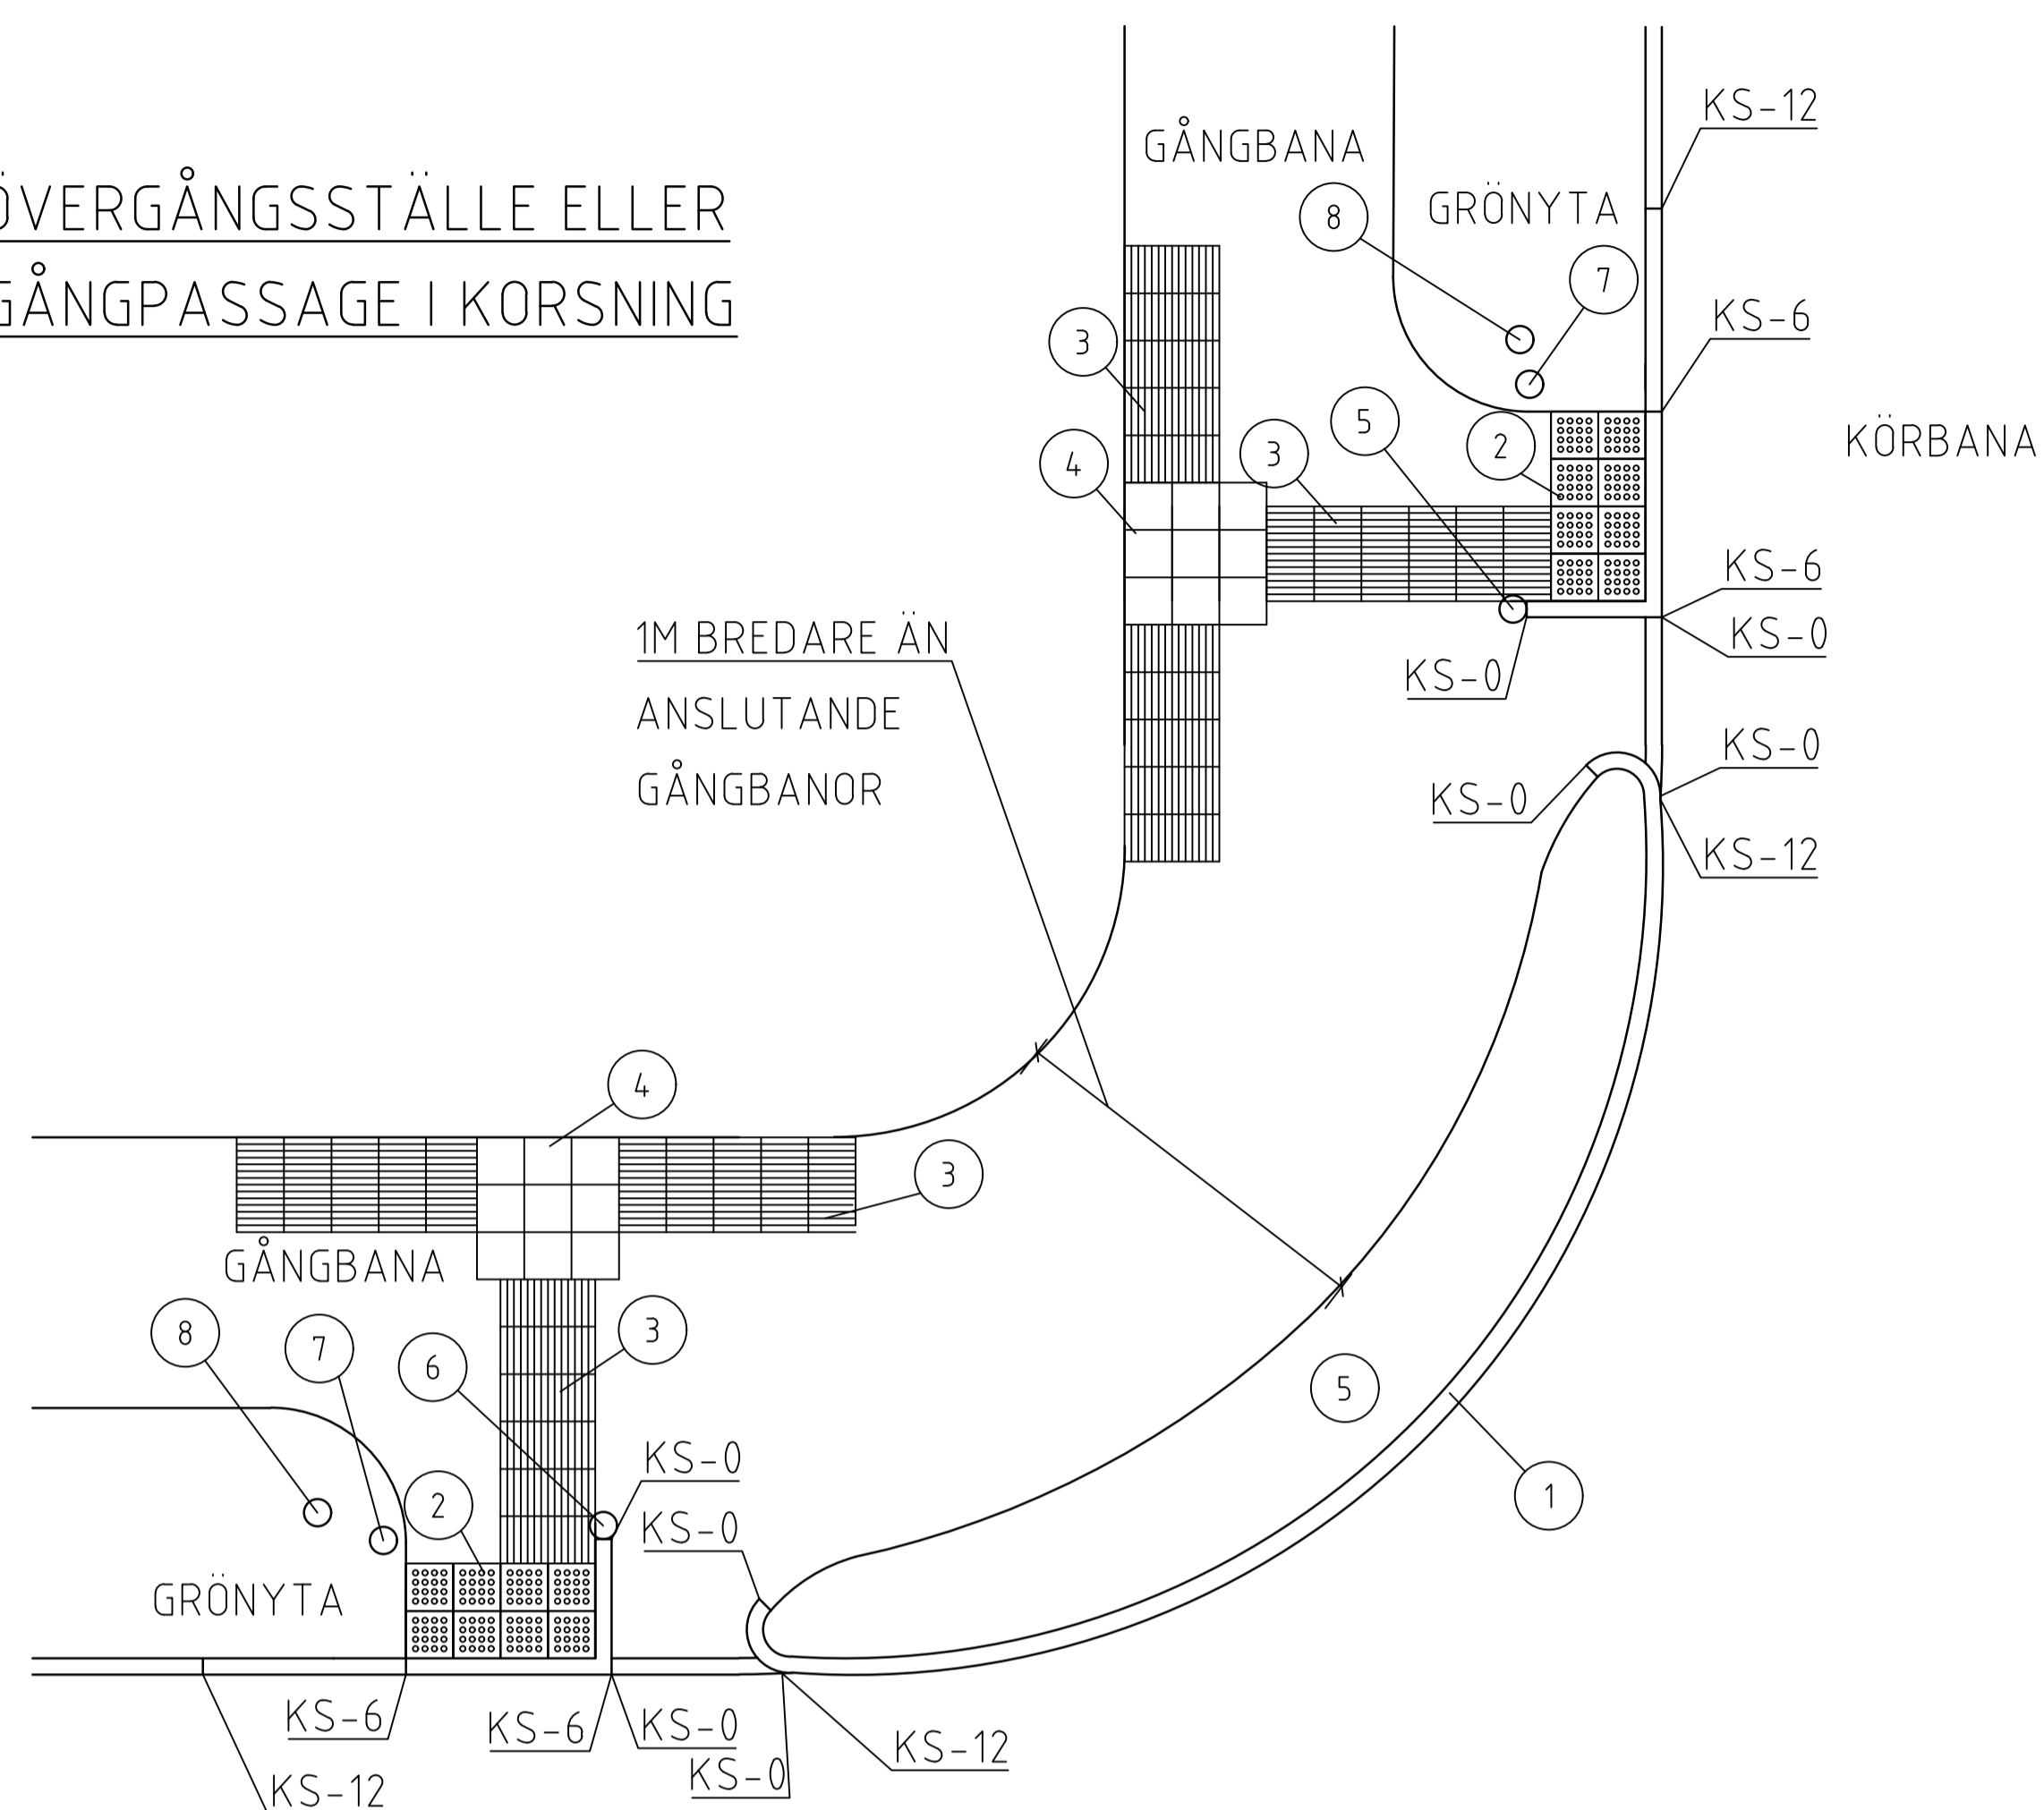


SEKTION

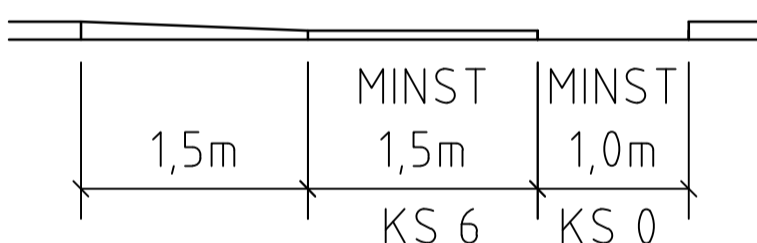


KÖRBANA


ÖVERGÅNGSSTÄLLE ELLER GÅNGPASSAGE PÅ STRÄCKA MED DISTANS TILL KÖRBANA

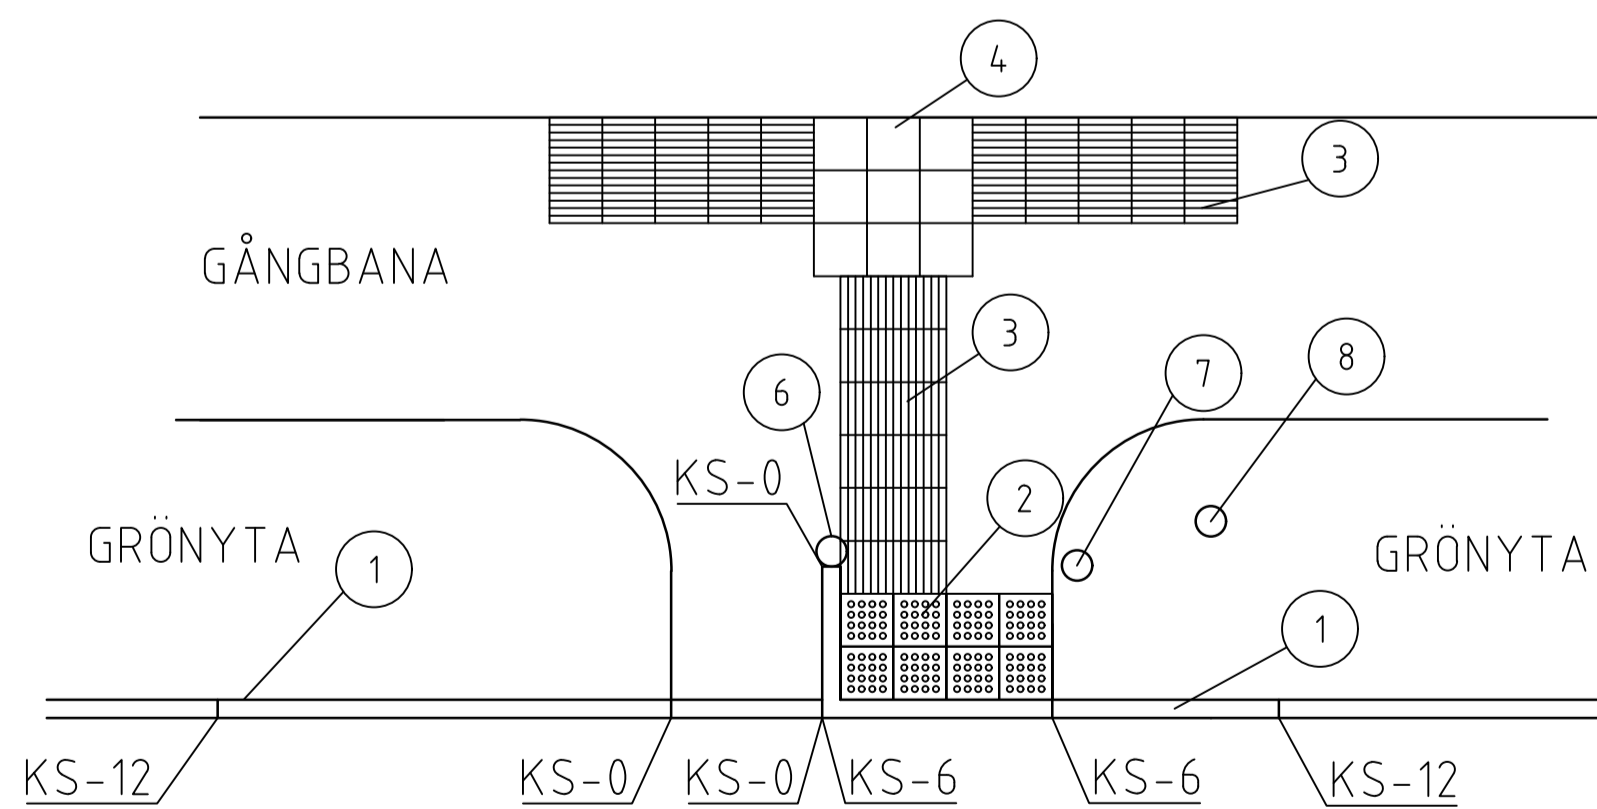


SEKTION

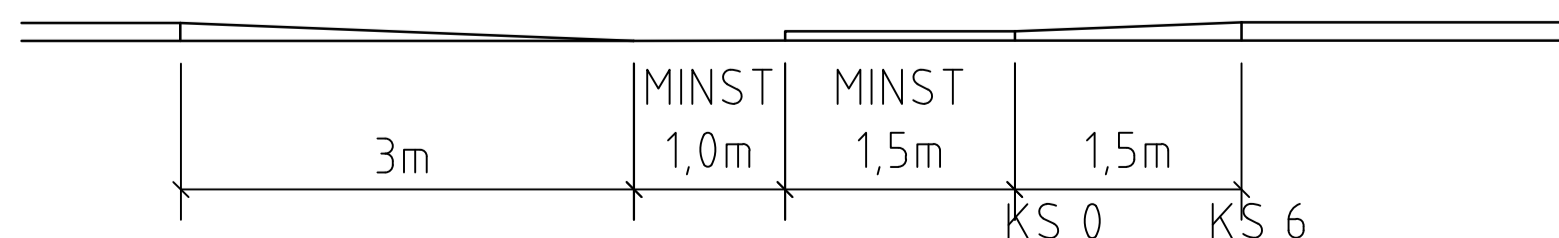


ÖVERGÅNGSSTÄLLE ELLER GÅNGPASSAGE PÅ STRÄCKA UTAN DISTANS TILL KÖRBANA

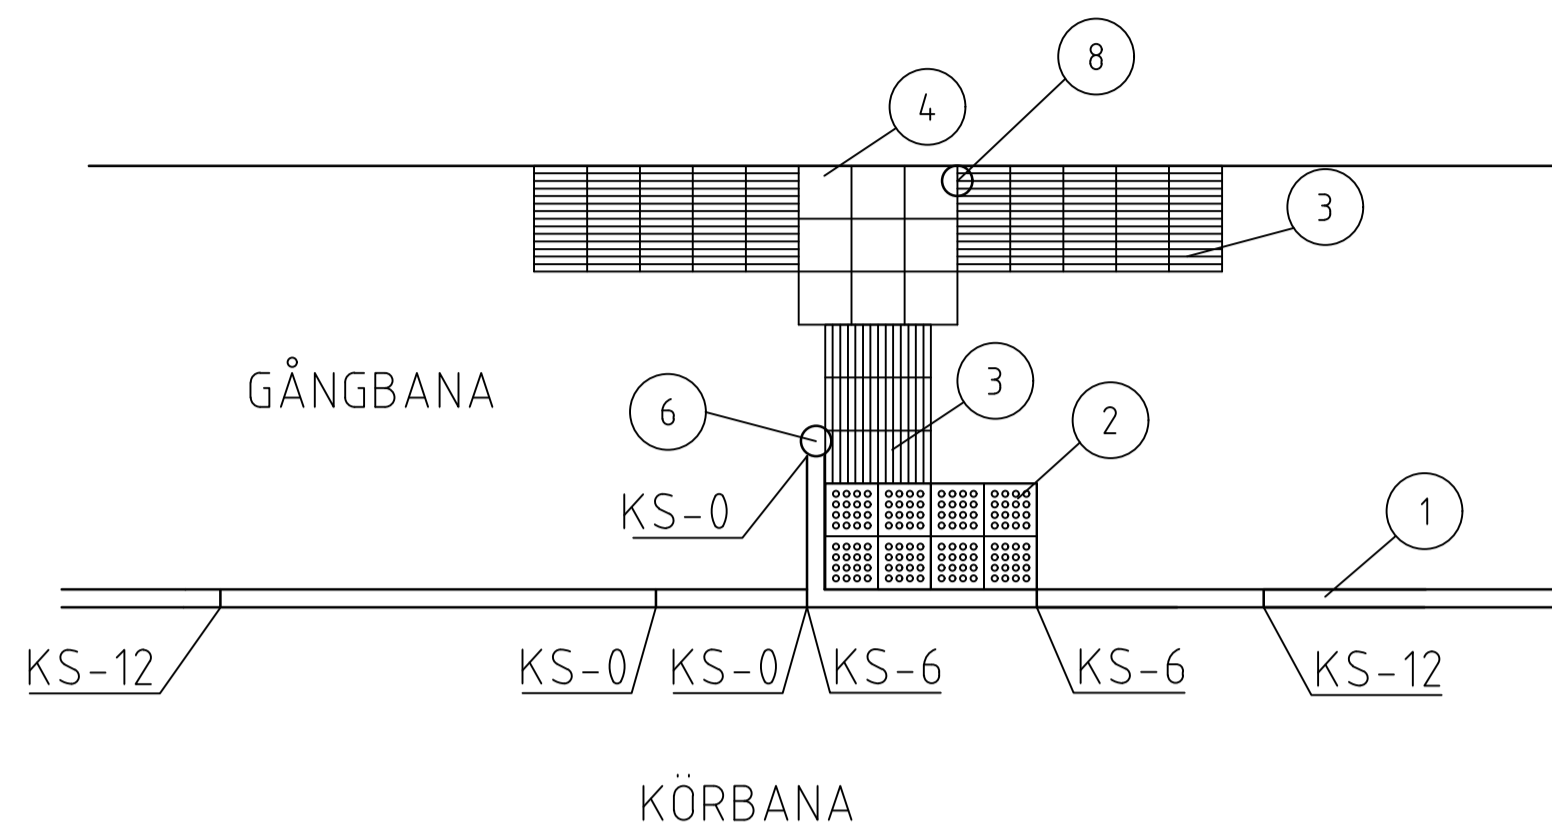

SEKTION

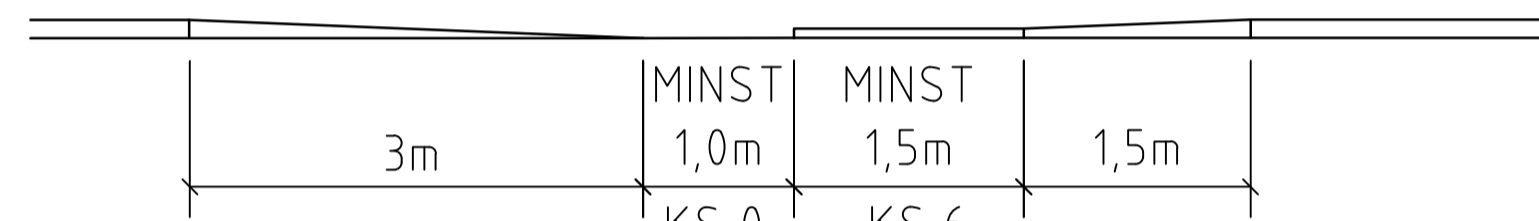

OM BREDDEN MELLAN PIKSTENEN OCH BAKKANT GÅNGBANA BLIR MINDRE ÄN 0,9m, UTGÅR PIKSTEN:

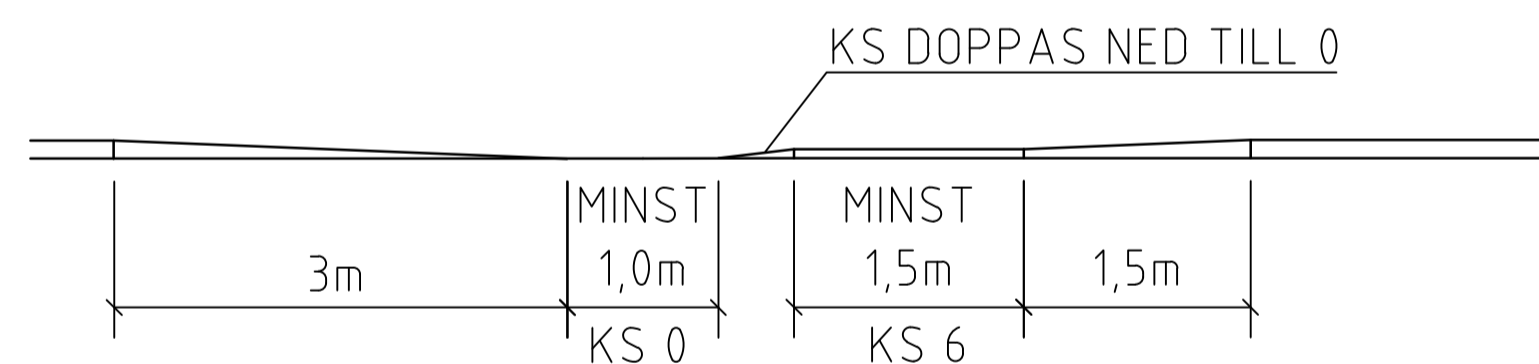

TECKENFÖRKLARING

- ① KANTSTÖD AV GRANIT
- ② PLATTOR, SKURNA KUPOLER, KULÖR: SUPERVIT
- ③ PLATTOR, SINUS, KULÖR: SUPERVIT
- ④ PLATTOR/YTA, SLÄTA/SLÄT, MED KONTRAST 0,4NCS MOT LEDSTRÅK
- ⑤ SMÅGATSTEN
- ⑥ VID SIGNAL: SIGNALSTOLPE MED TAKTIL HÄNVISNING
- ⑦ POLLARE: I SAMRÅD MED TILLGÄNGLIGHETSKOMPETENS
- ⑧ STOLPE MED VÄGMÄRKE B3 VID ÖVERGÅNGSSTÄLLE



ANVISNINGAR

HELA PLATTOR EFTERSTRÄVAS

6cm HÖJDSKILLNAD TAS UPP PÅ 1,5m KANTSTEN OCH 12cm HÖJDSKILLNAD TAS UPP PÅ 3m KANTSTEN

LEDSTRÅK MED KONSTGJORDA LEDYTOR SKA HA EN LJUSHETSKONTRAST 0,4 NCS MOT OMGIVANDE BELÄGGNING

B	REV UTBREDN SINUSPL, REV TECKENFÖRKLARING	ACG	250305
A	REV UTBREDN SINUS- OCH KUPOLPL, REV RITNINGSSKALA	ACG	201106
BET	ANT	ÄNDRINGEN	AVSER
		SIGN	DATUM



TYPRITNING
ÖVERGÅNGSSTÄLLE OCH
GÅNGPASSAGE, UTAN CYKELPASSAGE

DATUM	ANSVARIG	SKALA	RITN.NR.	REV
20190619	PBD	1:50, A1	UTH-0003	B