



### UPPEHÅLL I NATURLIG LEDYTA VID UTFART

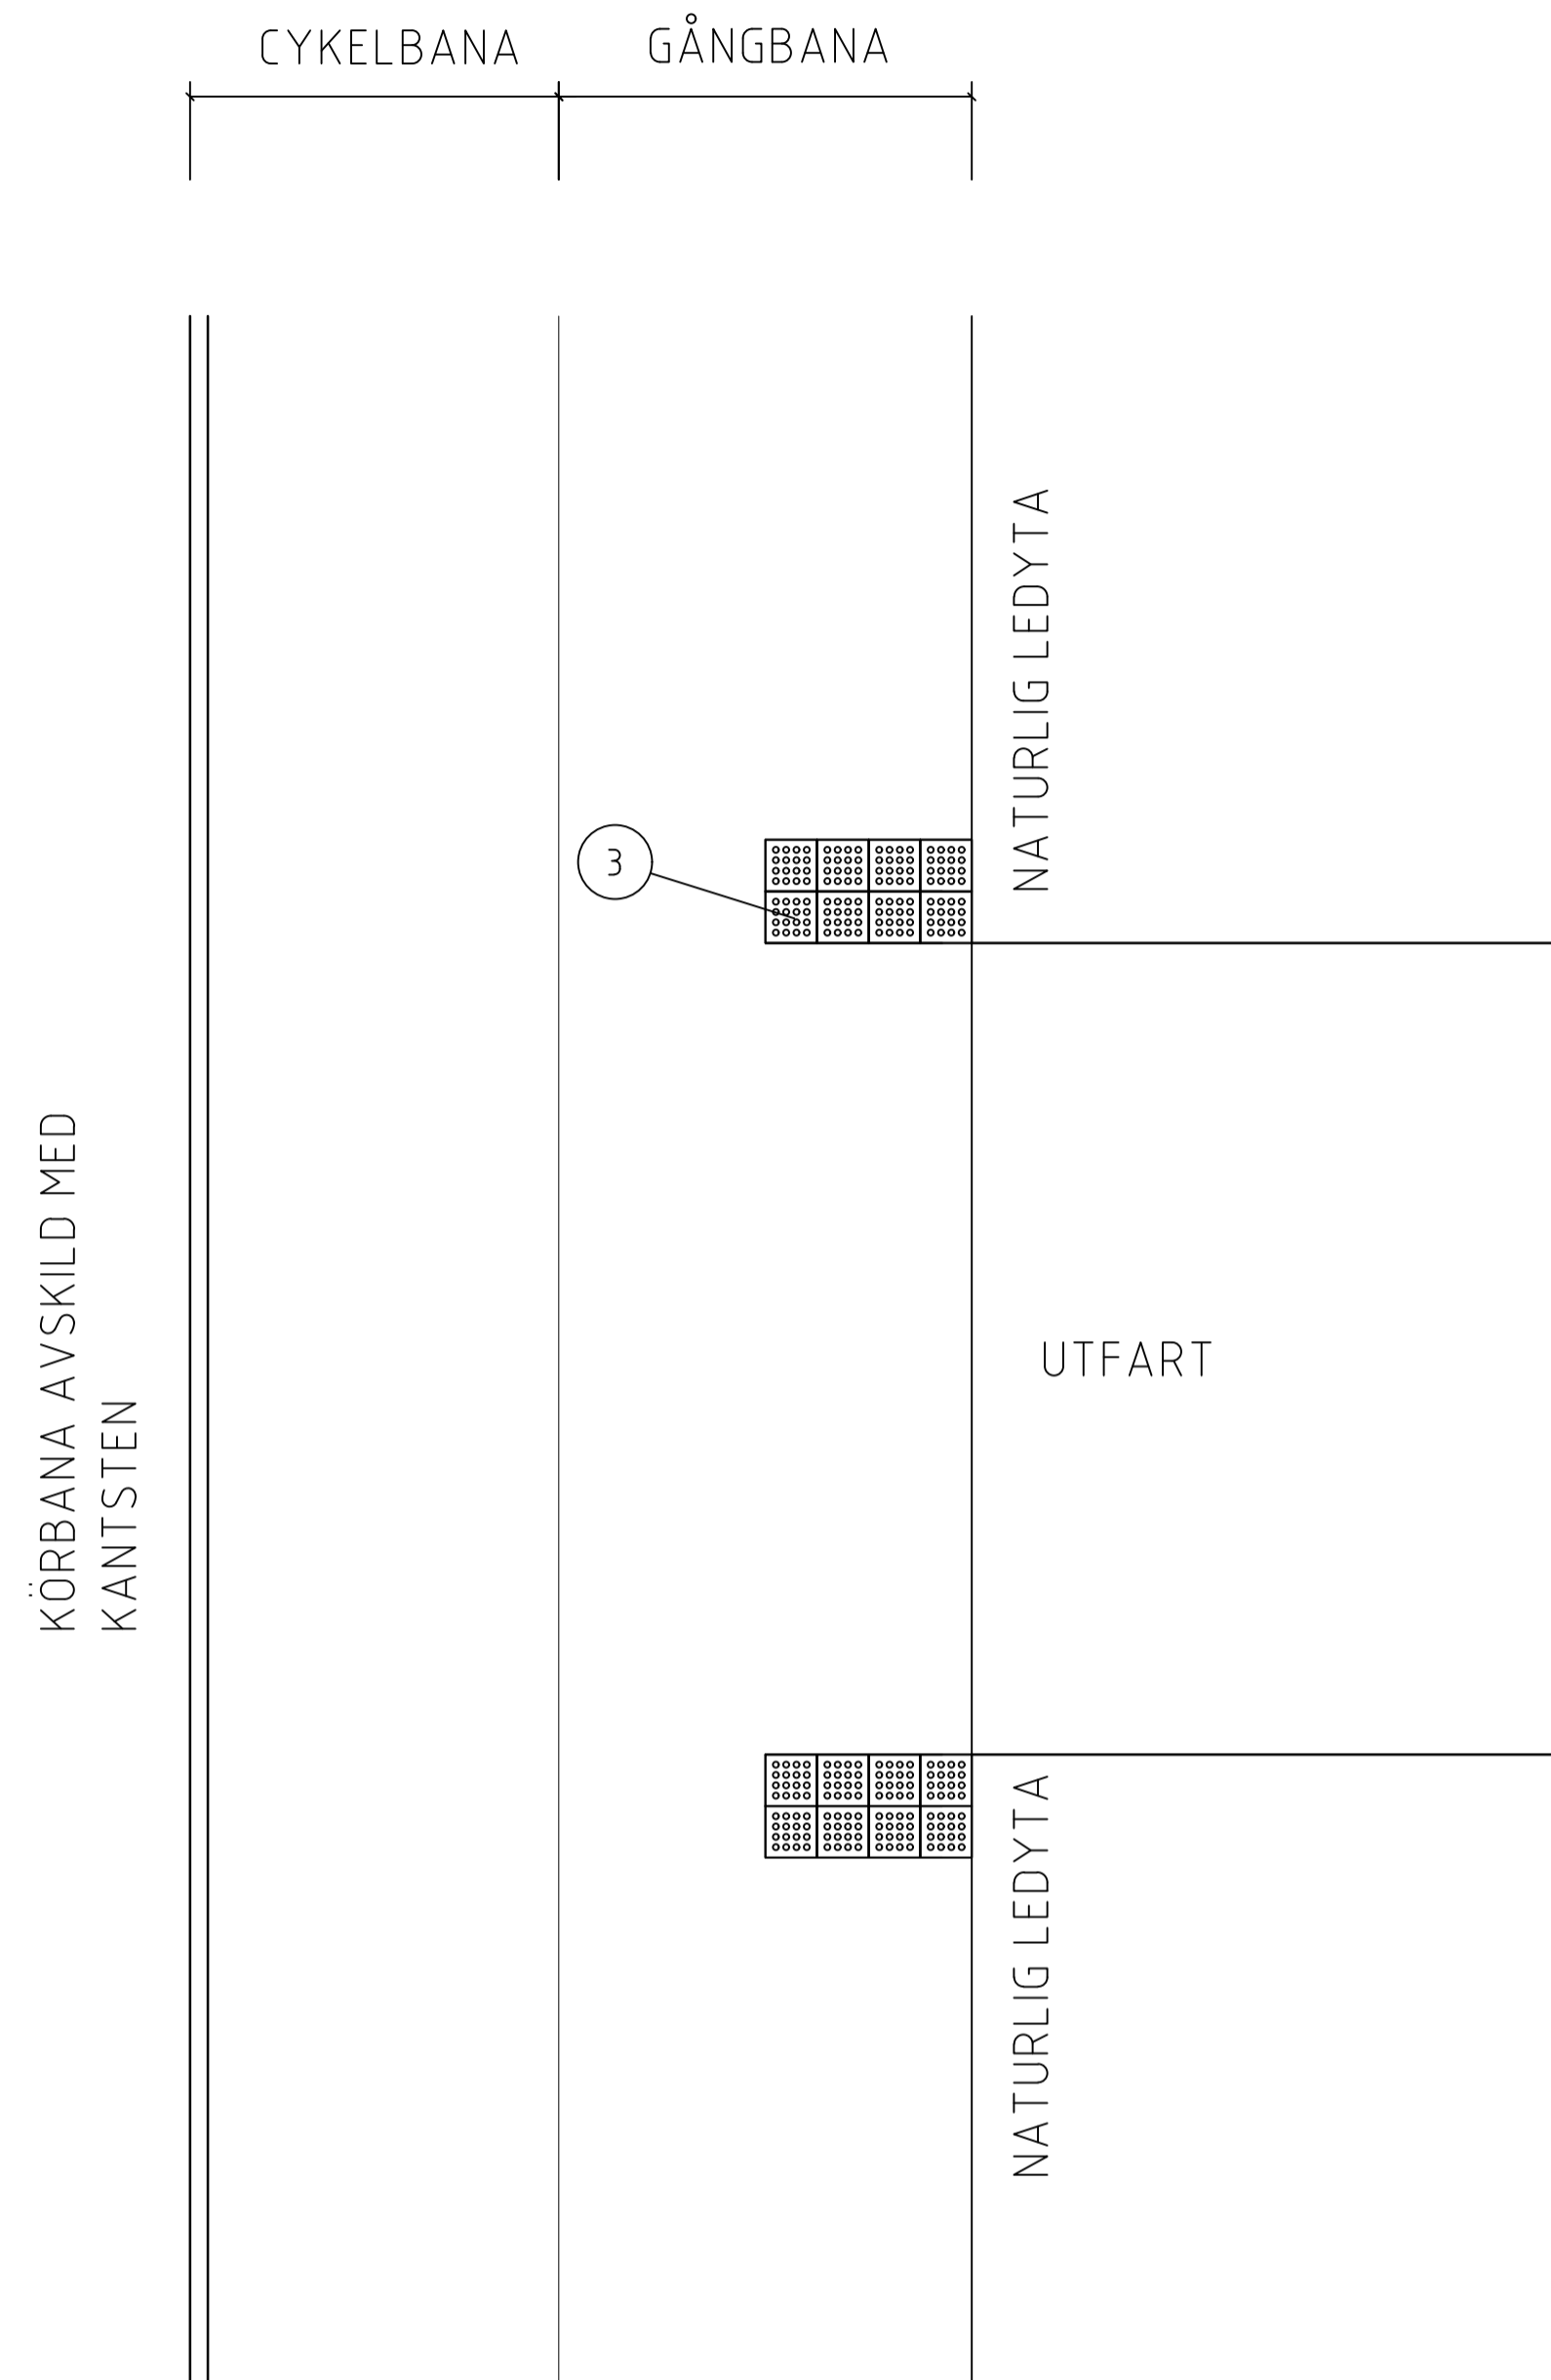

### KONSTGJORDA LEDYTOR VID UTFART

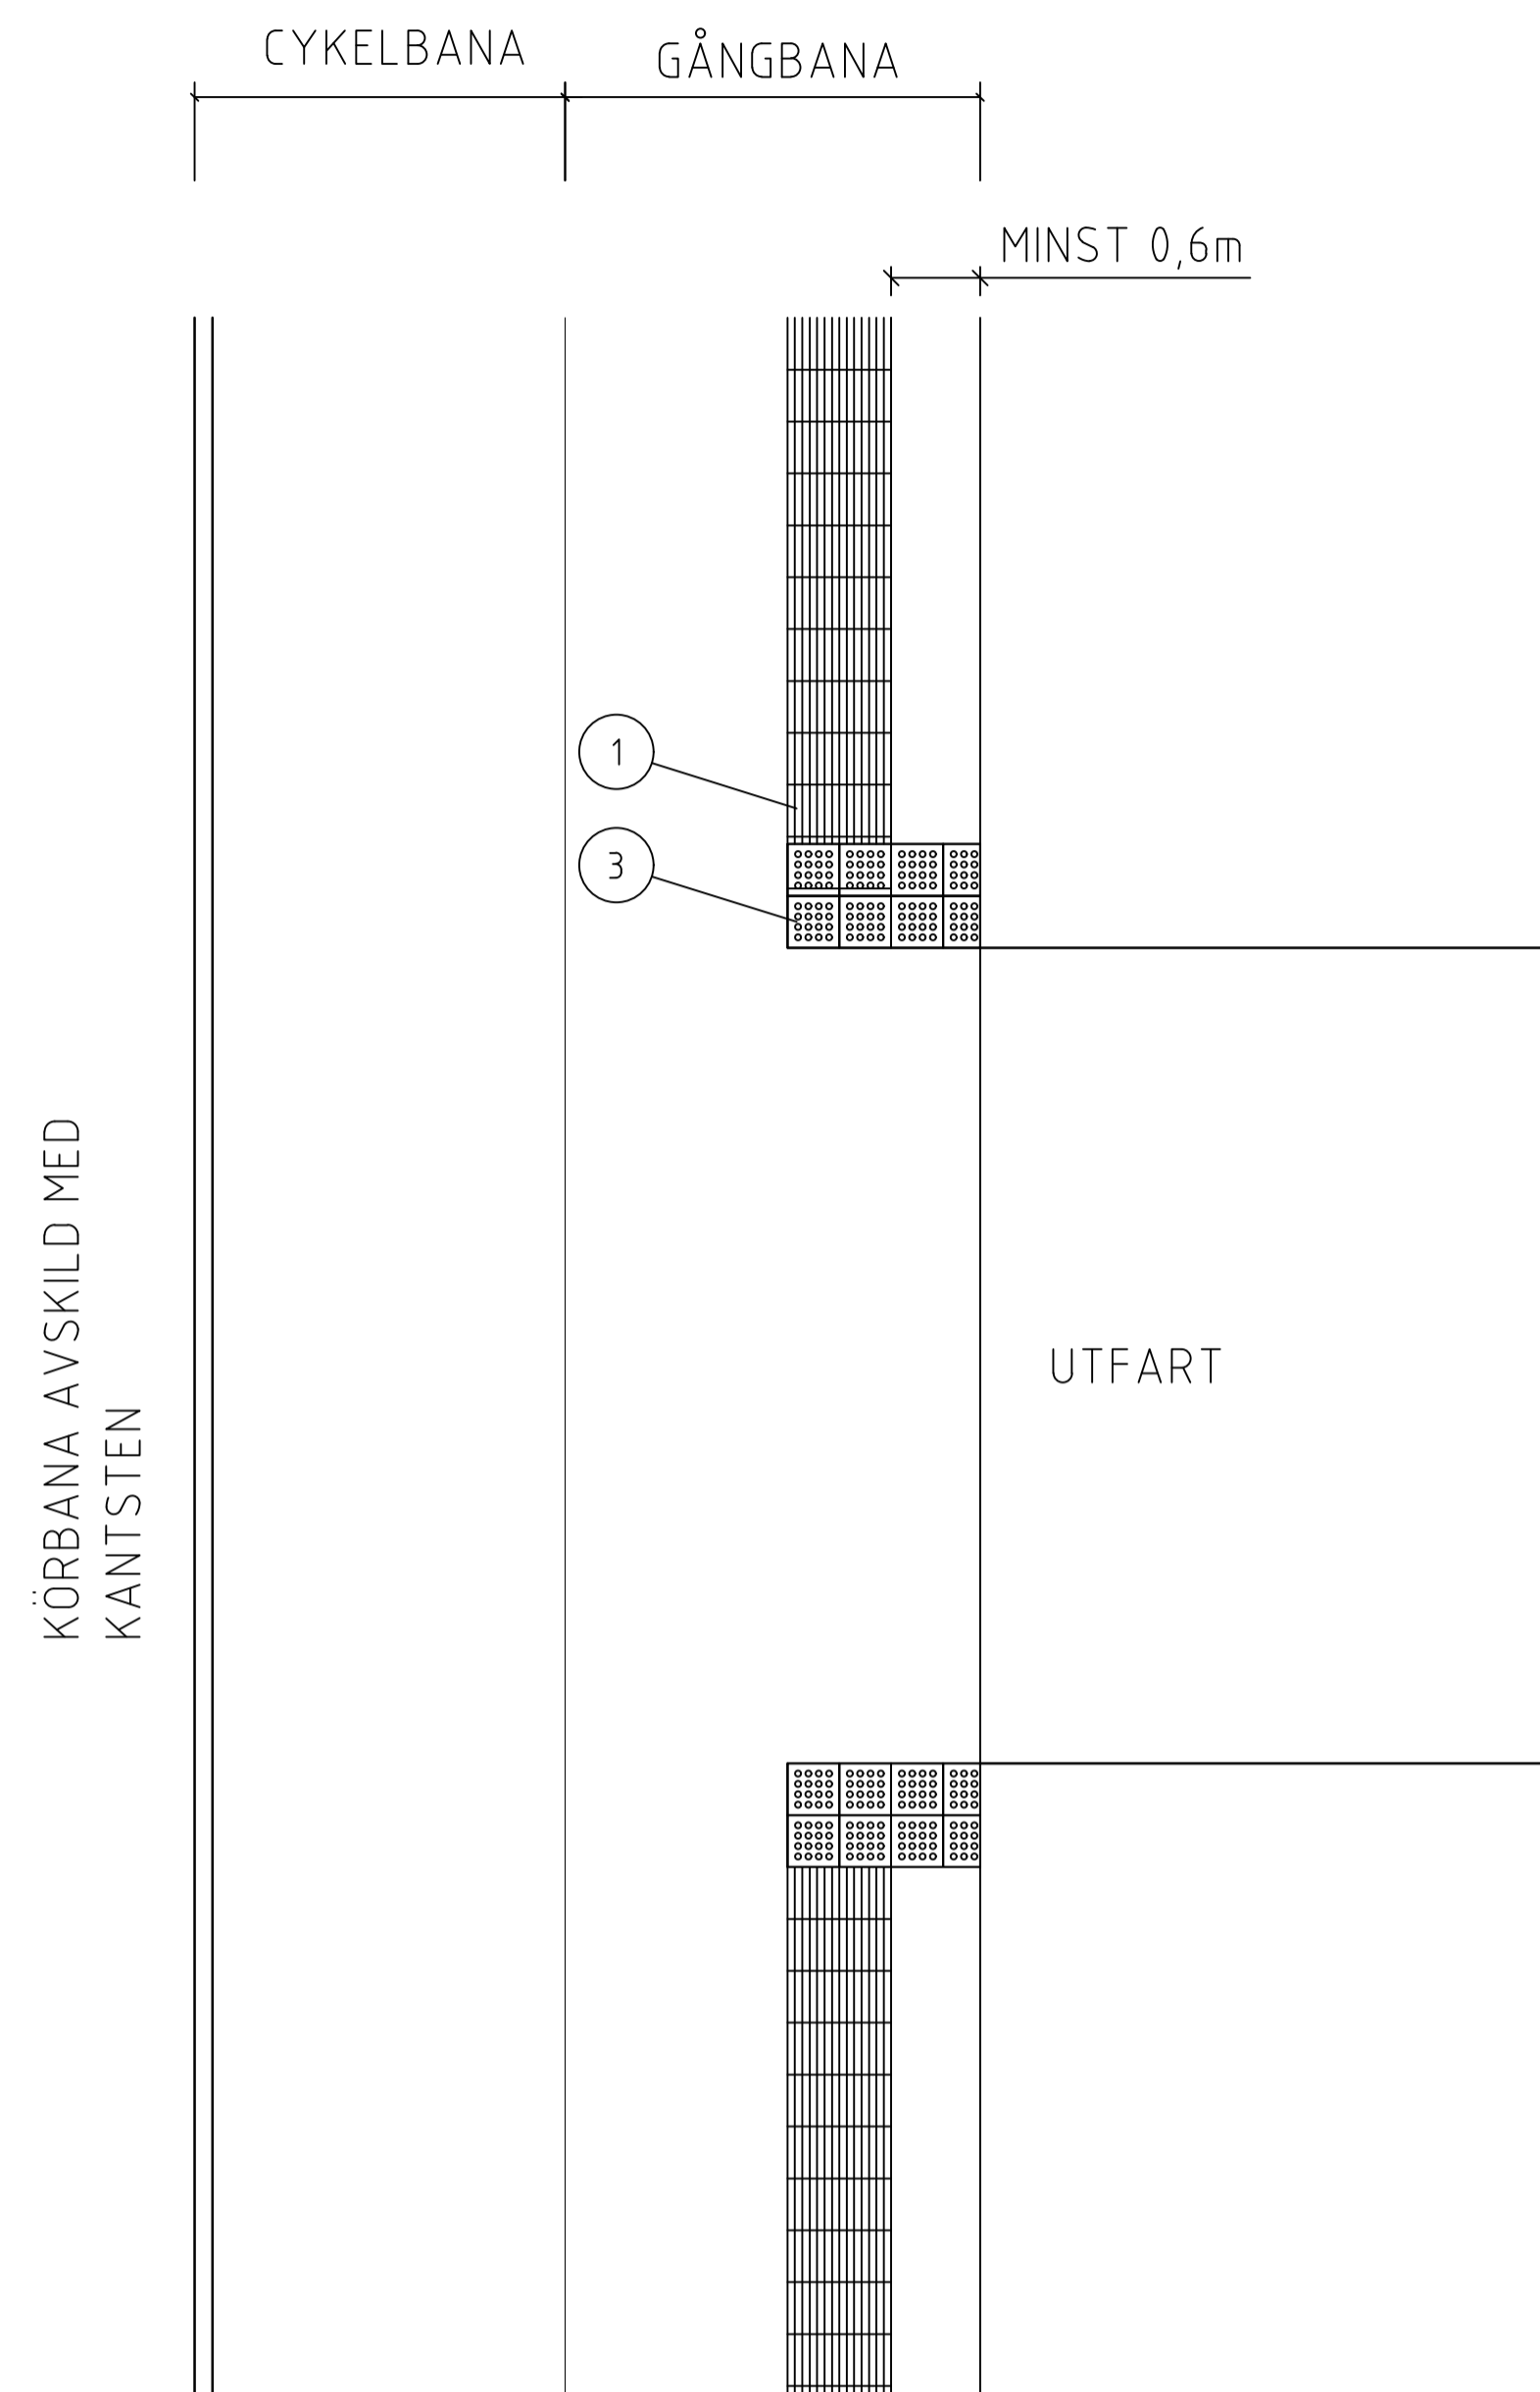


### LEDSTRÅK

STRÄVA MOT TAKTILA LEDSTRÅK PÅ GÅNGBANOR PÅ BÅDA SIDOR OM KÖRBANAN. DÄR GÅNGBANAN INTE RYMMER ETT TAKTILT LEDSTRÅK OCH EN SLÄT YTA MED BREDDEN 90cm, LÄGGS TAKTILT LEDSTRÅK ENBART PÅ ENA SIDAN AV KÖRBANAN.


### TECKENFÖRKLARING

- ① PLATTOR, SINUS, MED KONTRAST 0,4NCS MOT OMGIVANDE BELÄGGNING
- ② PLATTOR/YTA, SLÄTA/SLÄT, MED KONTRAST 0,4NCS MOT LEDSTRÅK
- ③ PLATTOR, SKURNA KUPOLER, VITA

### KONSTGJORDA LEDYTOR, BREDDMÅTT

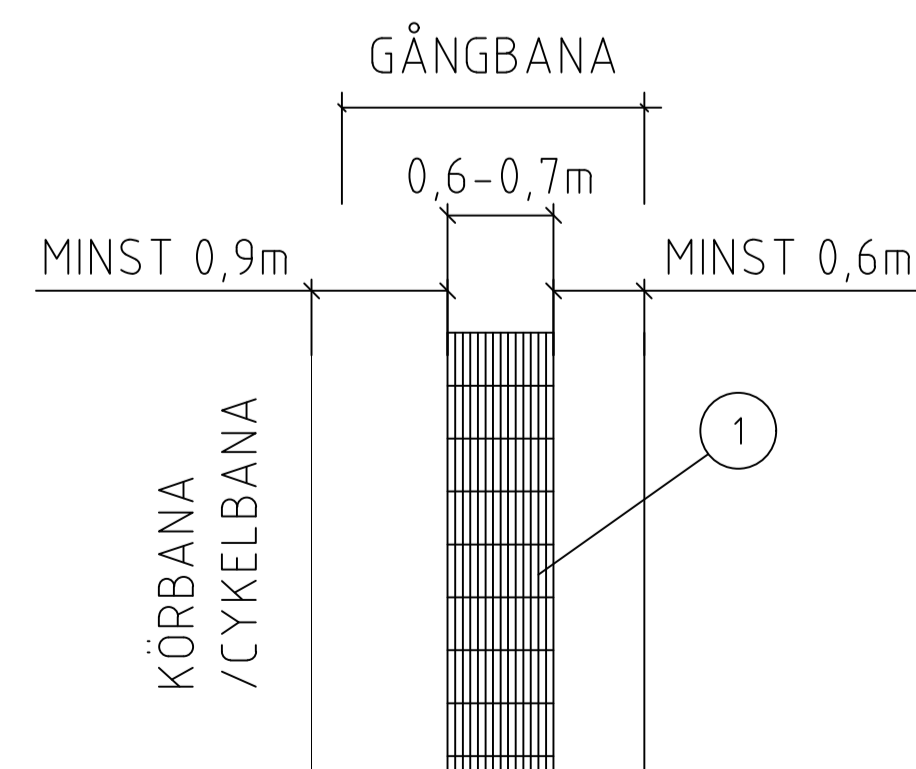

### KONSTGJORDA LEDYTOR, RIKTNINGSÄNDRING, VALYTA

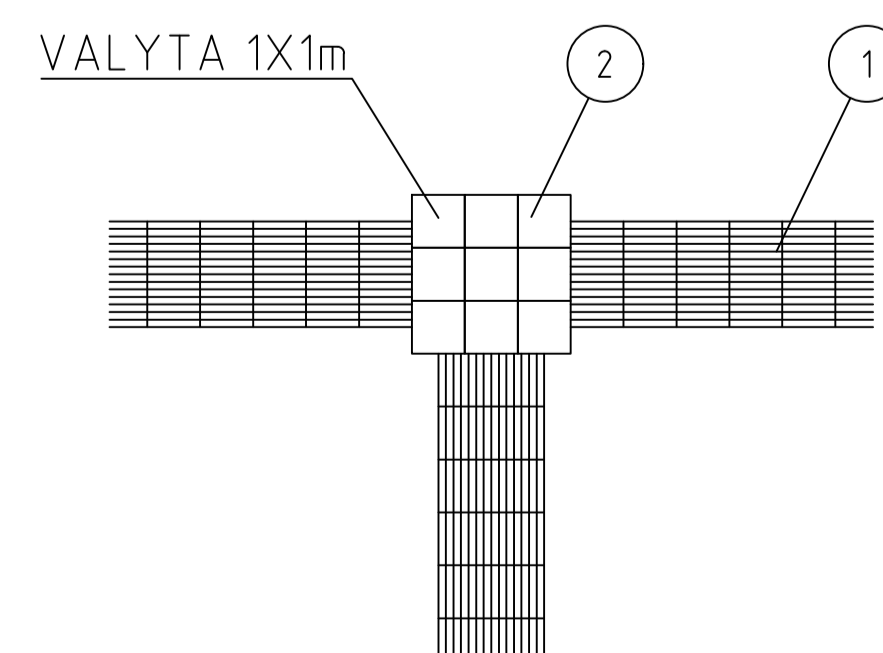

### ANVISNINGAR

HELA PLATTOR EFTERSTRÄVAS

LEDSTRÅK MED KONSTGJORDA LEDYTOR SKA HA EN LJUSHETSKONTRAST 0,4 NCS MOT OMGIVANDE BELÄGGNING

TILL KONSTGJORDA LEDYTOR ANVÄNDS TAKTILA PLATTOR. RIKTNINGSGIVNING MED SINUSPLATTOR, VAL MED SLÄTA PLATTOR OCH VARNING MED KUPOLPLATTOR.

A	REV	UTBREDN SINUS- OCH KUPOLPL, UTFARTSALT BORTTAGET	ACG	201106	
BET	ANT	ÄNDRINGEN	AVSER	SIGN	DATUM
		<b>TYPRITNING</b> LEDSTRÅK			
DATUM	ANSVARIG	SKALA	RITN.NR.	REV	
20190619	TVN	1:50, A1	UTH-0004	A	