



UPPEHÅLL I NATURLIG LEDYTA VID UTFART

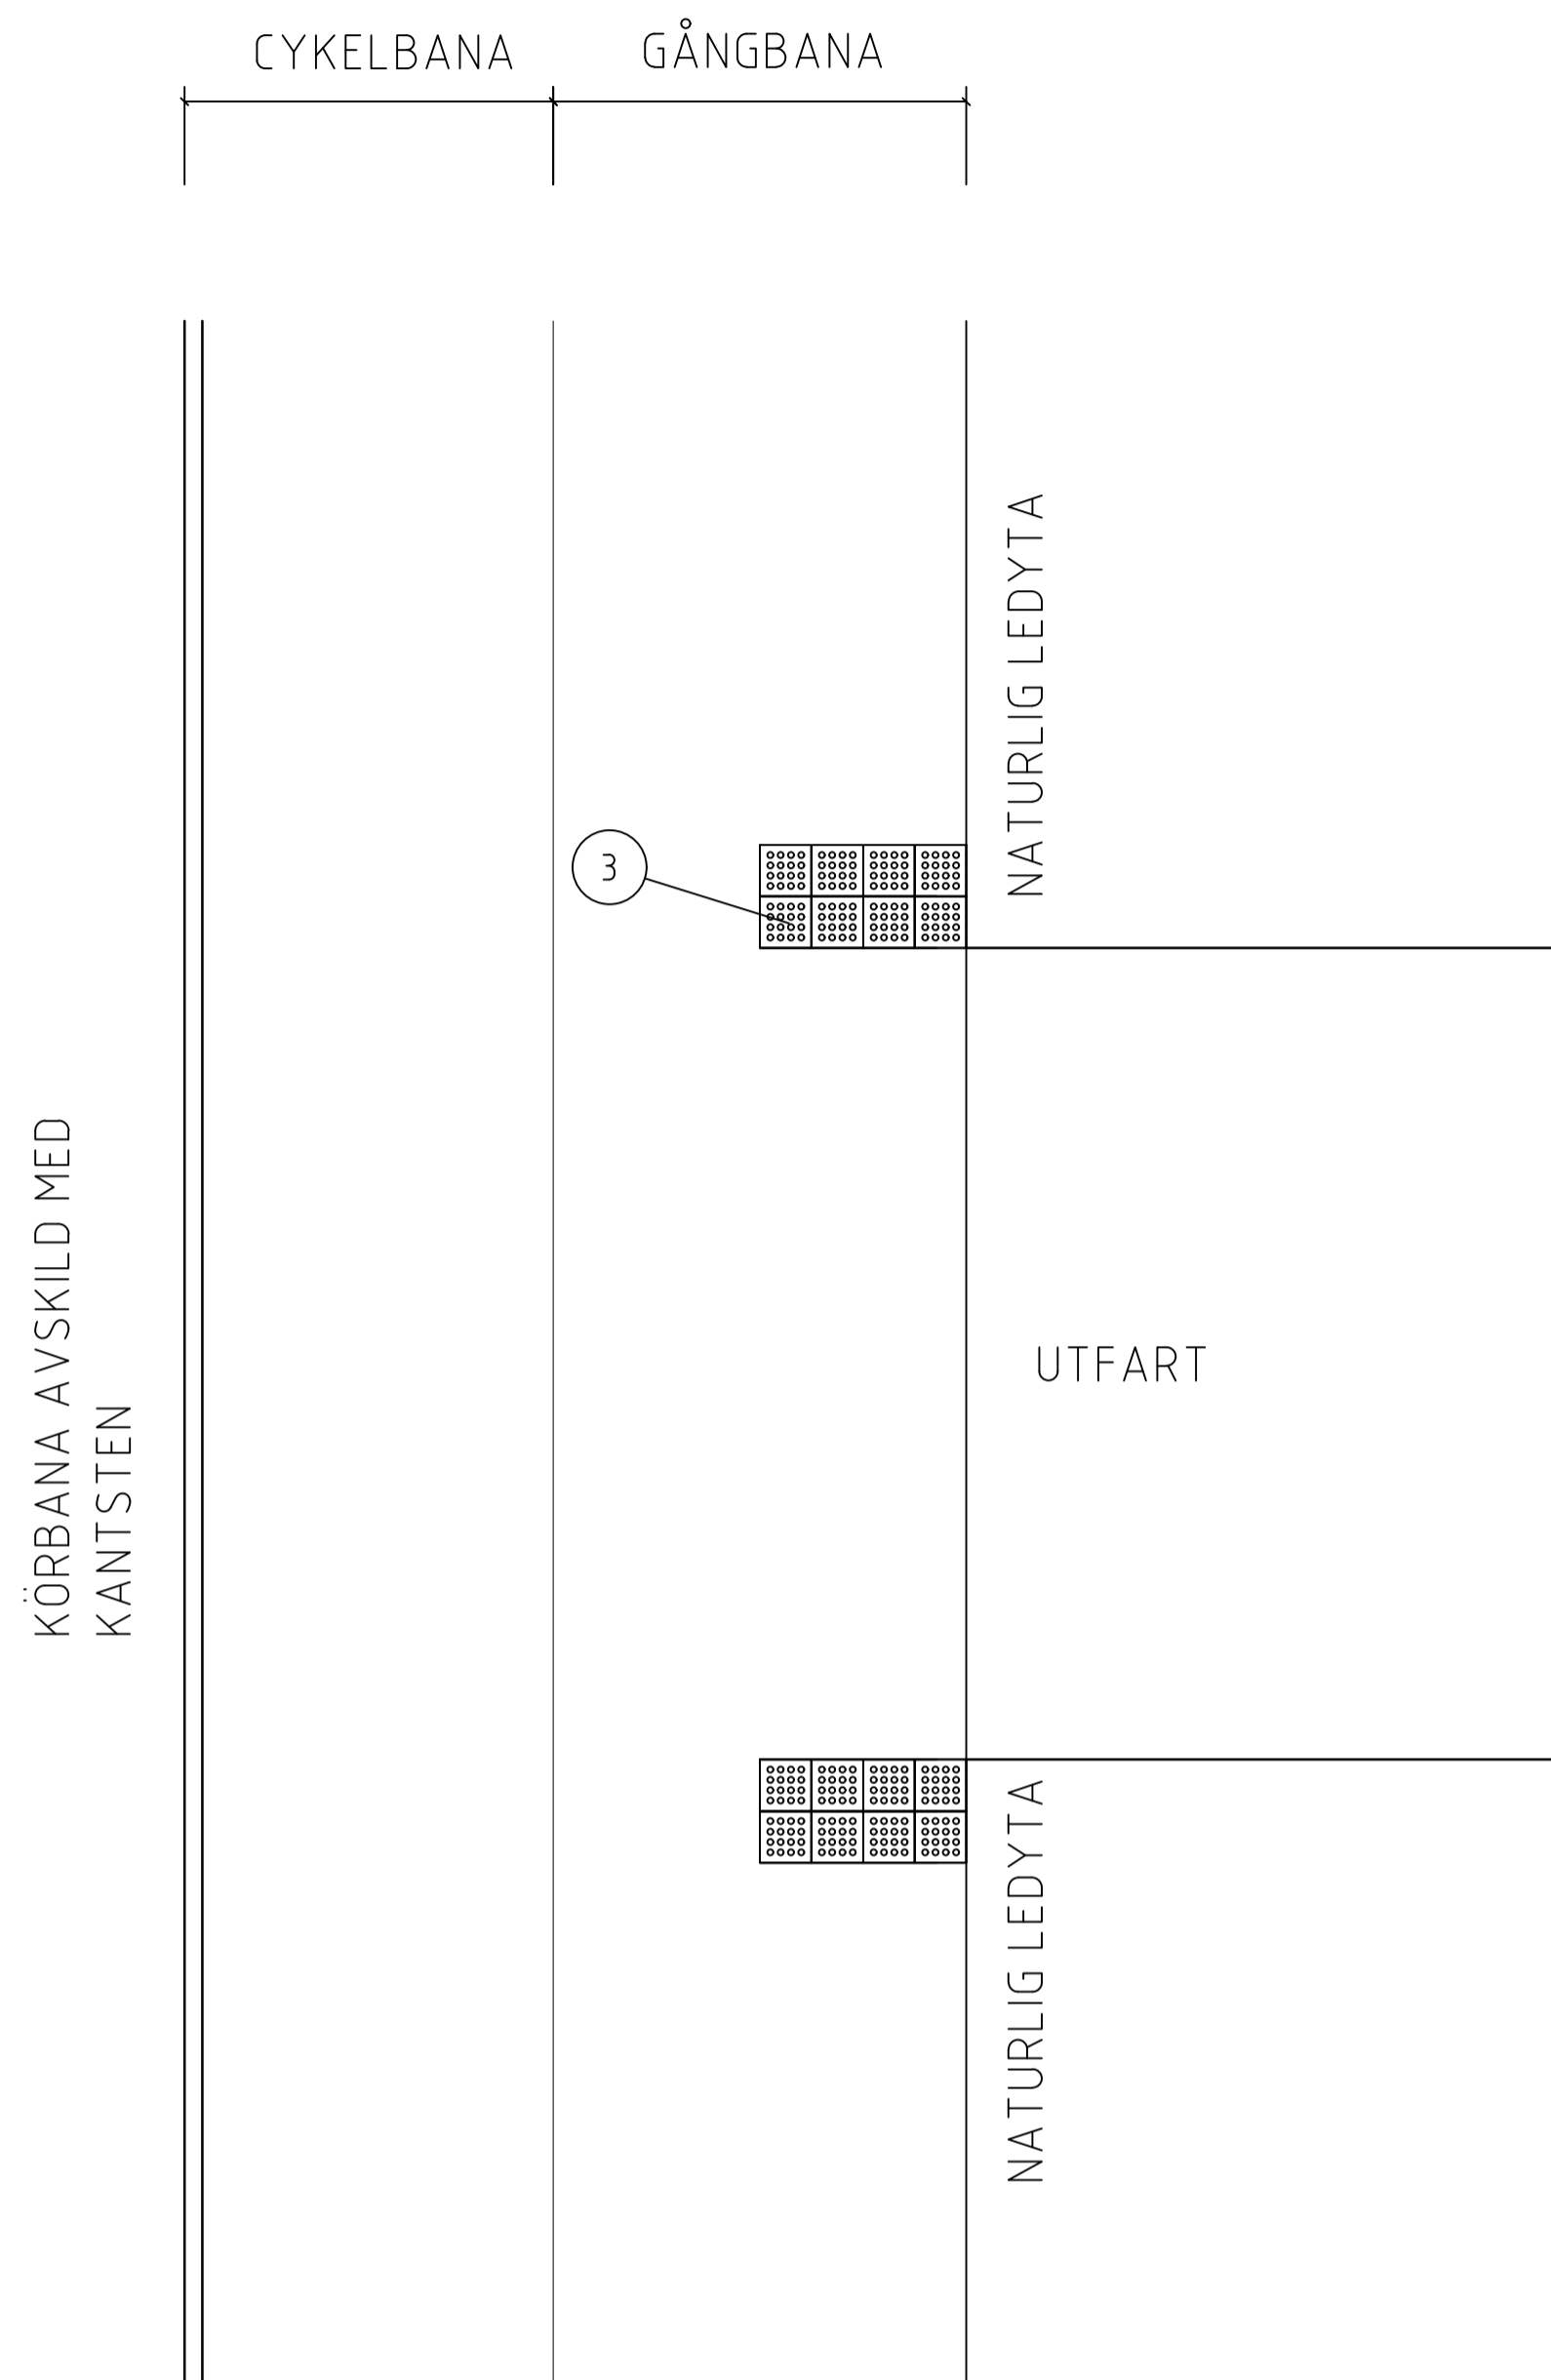

KONSTGJORDA LEDYTOR VID UTFART

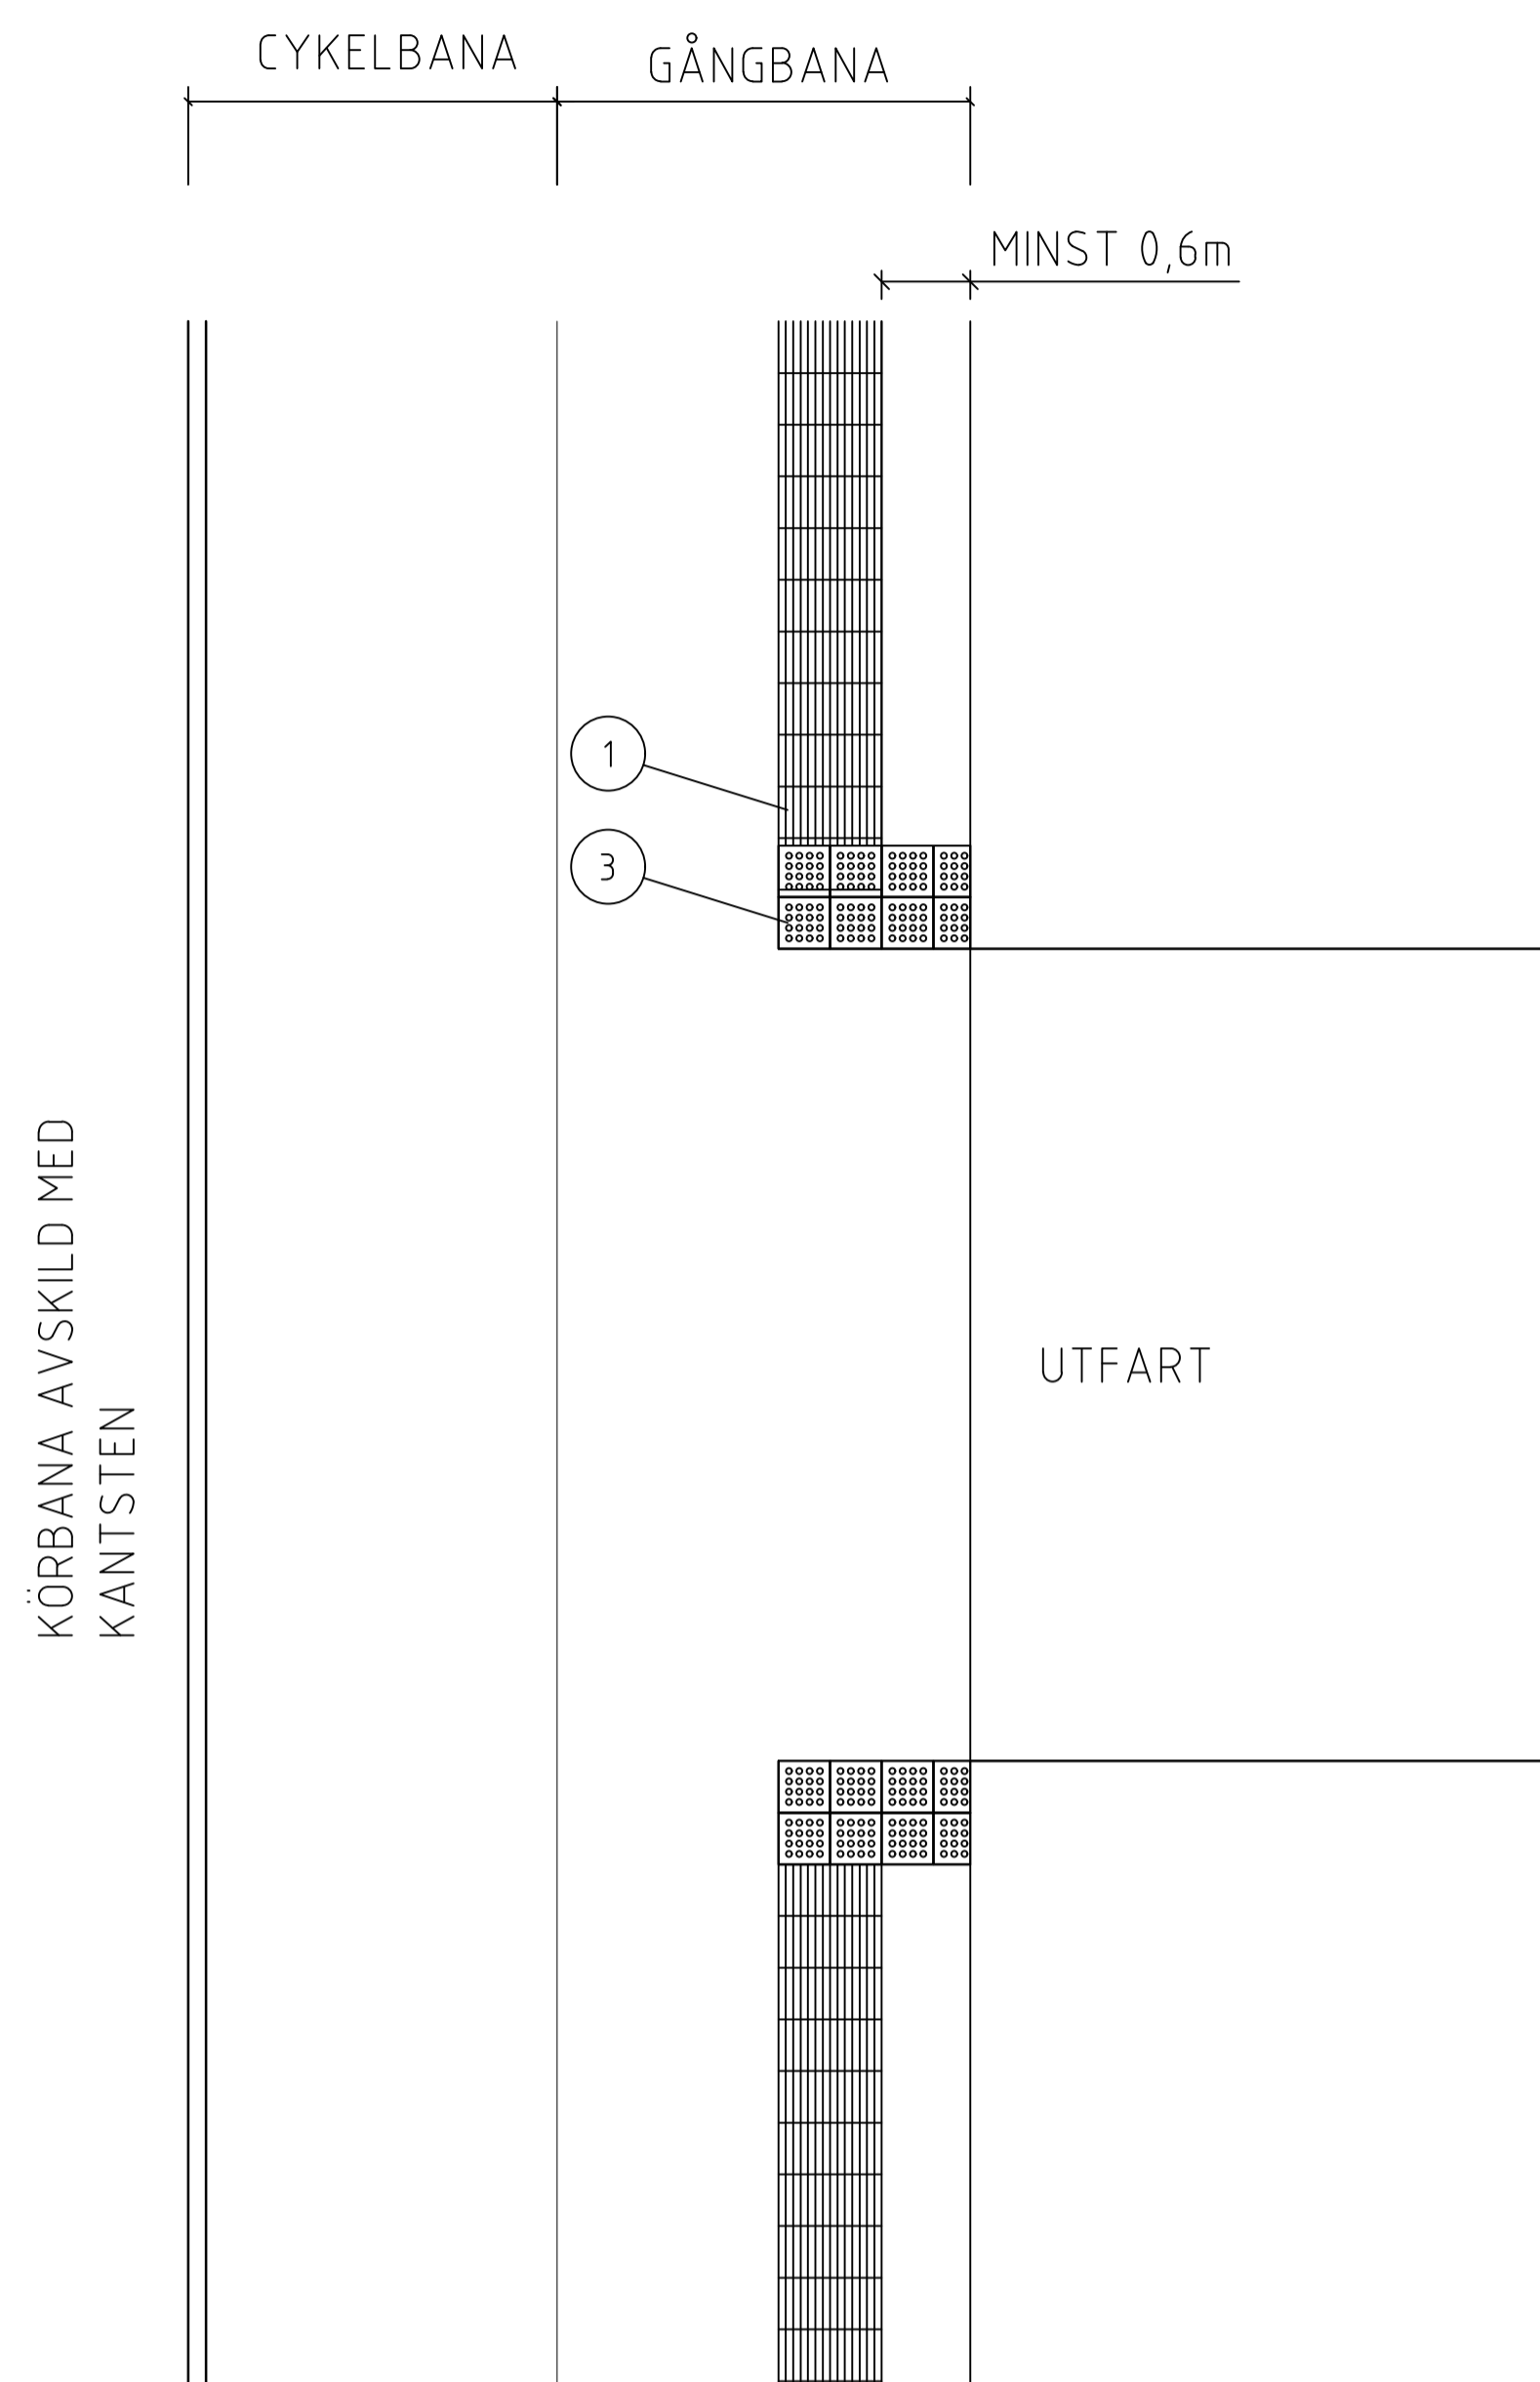

LEDSTRÅK

ANVÄND I FÖRSTA HAND NATURLIGA LEDSTRÅK I STADSMILJÖN. MED NATURLIGA LEDSTRÅK AVSES T EX KANTER OCH VÄGGAR UTAN HINDER ELLER EN BELÄGGNING SOM AVVIKER TAKTILT, T EX GRÄS MOT ASFALT.

DÅ TAKTILA LEDSTRÅK BEHÖVER ANLÄGGAS, STRÄVA MOT TAKTILA LEDSTRÅK PÅ GÅNGBANOR PÅ BÅDA SIDOR OM KÖRBANAN. DÄR GÅNGBANAN INTE RYMMER ETT TAKTILT LEDSTRÅK OCH EN SLÄT YTA MED BREDDEN 90cm, LÄGGS TAKTILT LEDSTRÅK ENBART PÅ ENA SIDAN AV KÖRBANAN.

TECKENFÖRKLARING

- ① PLATTOR, SINUS, KULÖR: SUPERVIT
- ② PLATTOR/VALYTA, SLÄTA/SLÄT, MED KONTRAST 0,4NCS MOT LEDSTRÅK
- ③ PLATTOR, SKURNA KUPOLER, KULÖR: SUPERVIT


ANVISNINGAR

HELA PLATTOR EFTERSTRÄVAS. TAKTILA PLATTOR SKA LIGGA I NIVÅ MED OMGIVANDE BELÄGGNING.


TILL KONSTGJORDA LEDYTOR ANVÄNDS TAKTILA PLATTOR. RIKTNINGSGIVNING MED SINUSPLATTOR, VAL MED SLÄTA PLATTOR OCH VARNING MED PLATTOR MED SKURNA KUPOLER.

LEDSTRÅK MED KONSTGJORDA LEDYTOR SKA HA EN LJUSHETSKONTRAST 0,4 NCS MOT OMGIVANDE BELÄGGNING

KONSTGJORDA LEDYTOR, BREDDMÅTT

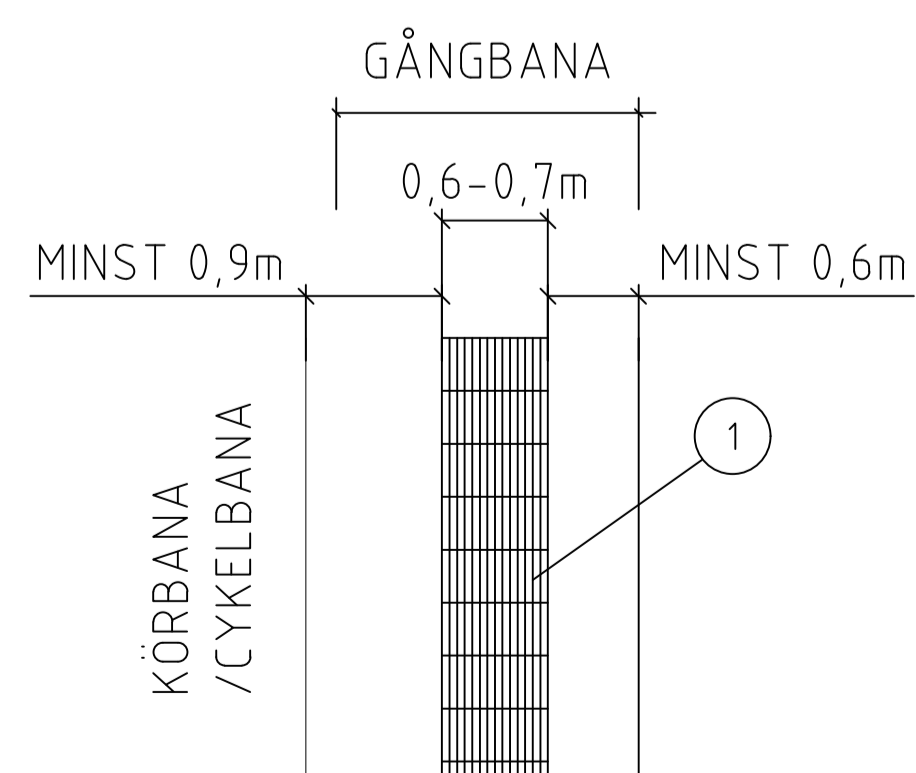

KONSTGJORDA LEDYTOR, RIKTNINGSÄNDRING, VALYTA

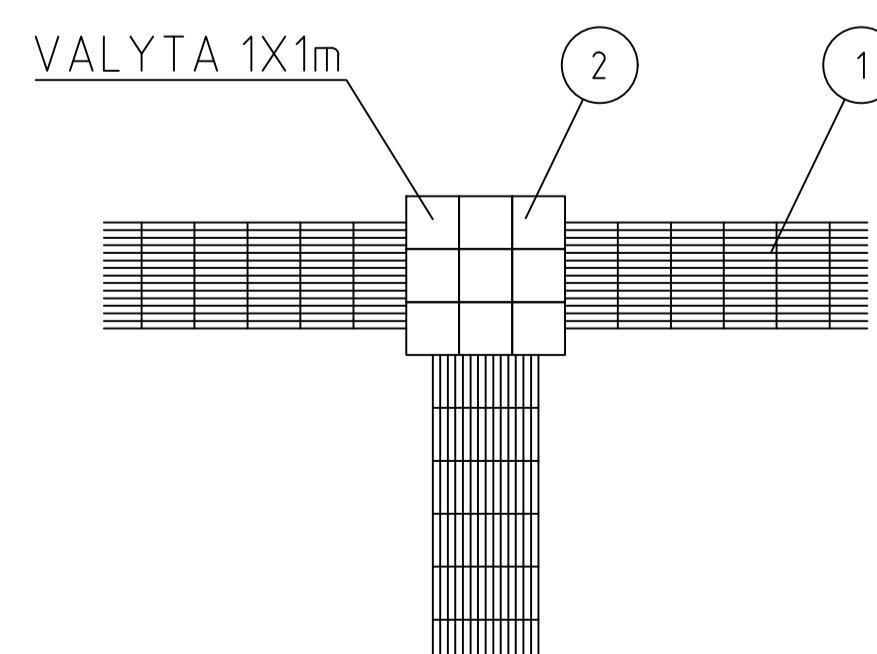

B	REV SKRIVNING I TECKENFÖRKLARINGEN	ACG	250305
A	REV UTBREDD SINUS- OCH KUPOLPL, UTFARTSALT BORTTAGET	ACG	201106
BET	ANT	ÄNDRINGEN AVSER	SIGN DATUM



TYPRITNING

LEDSTRÅK

DATUM	ANSVARIG	SKALA	RITN.NR.	REV
20190619	PBD	1:50, A1	UTH-0004	B