




SMAL REFUG, EXEMPEL MED CYKELPASSAGE

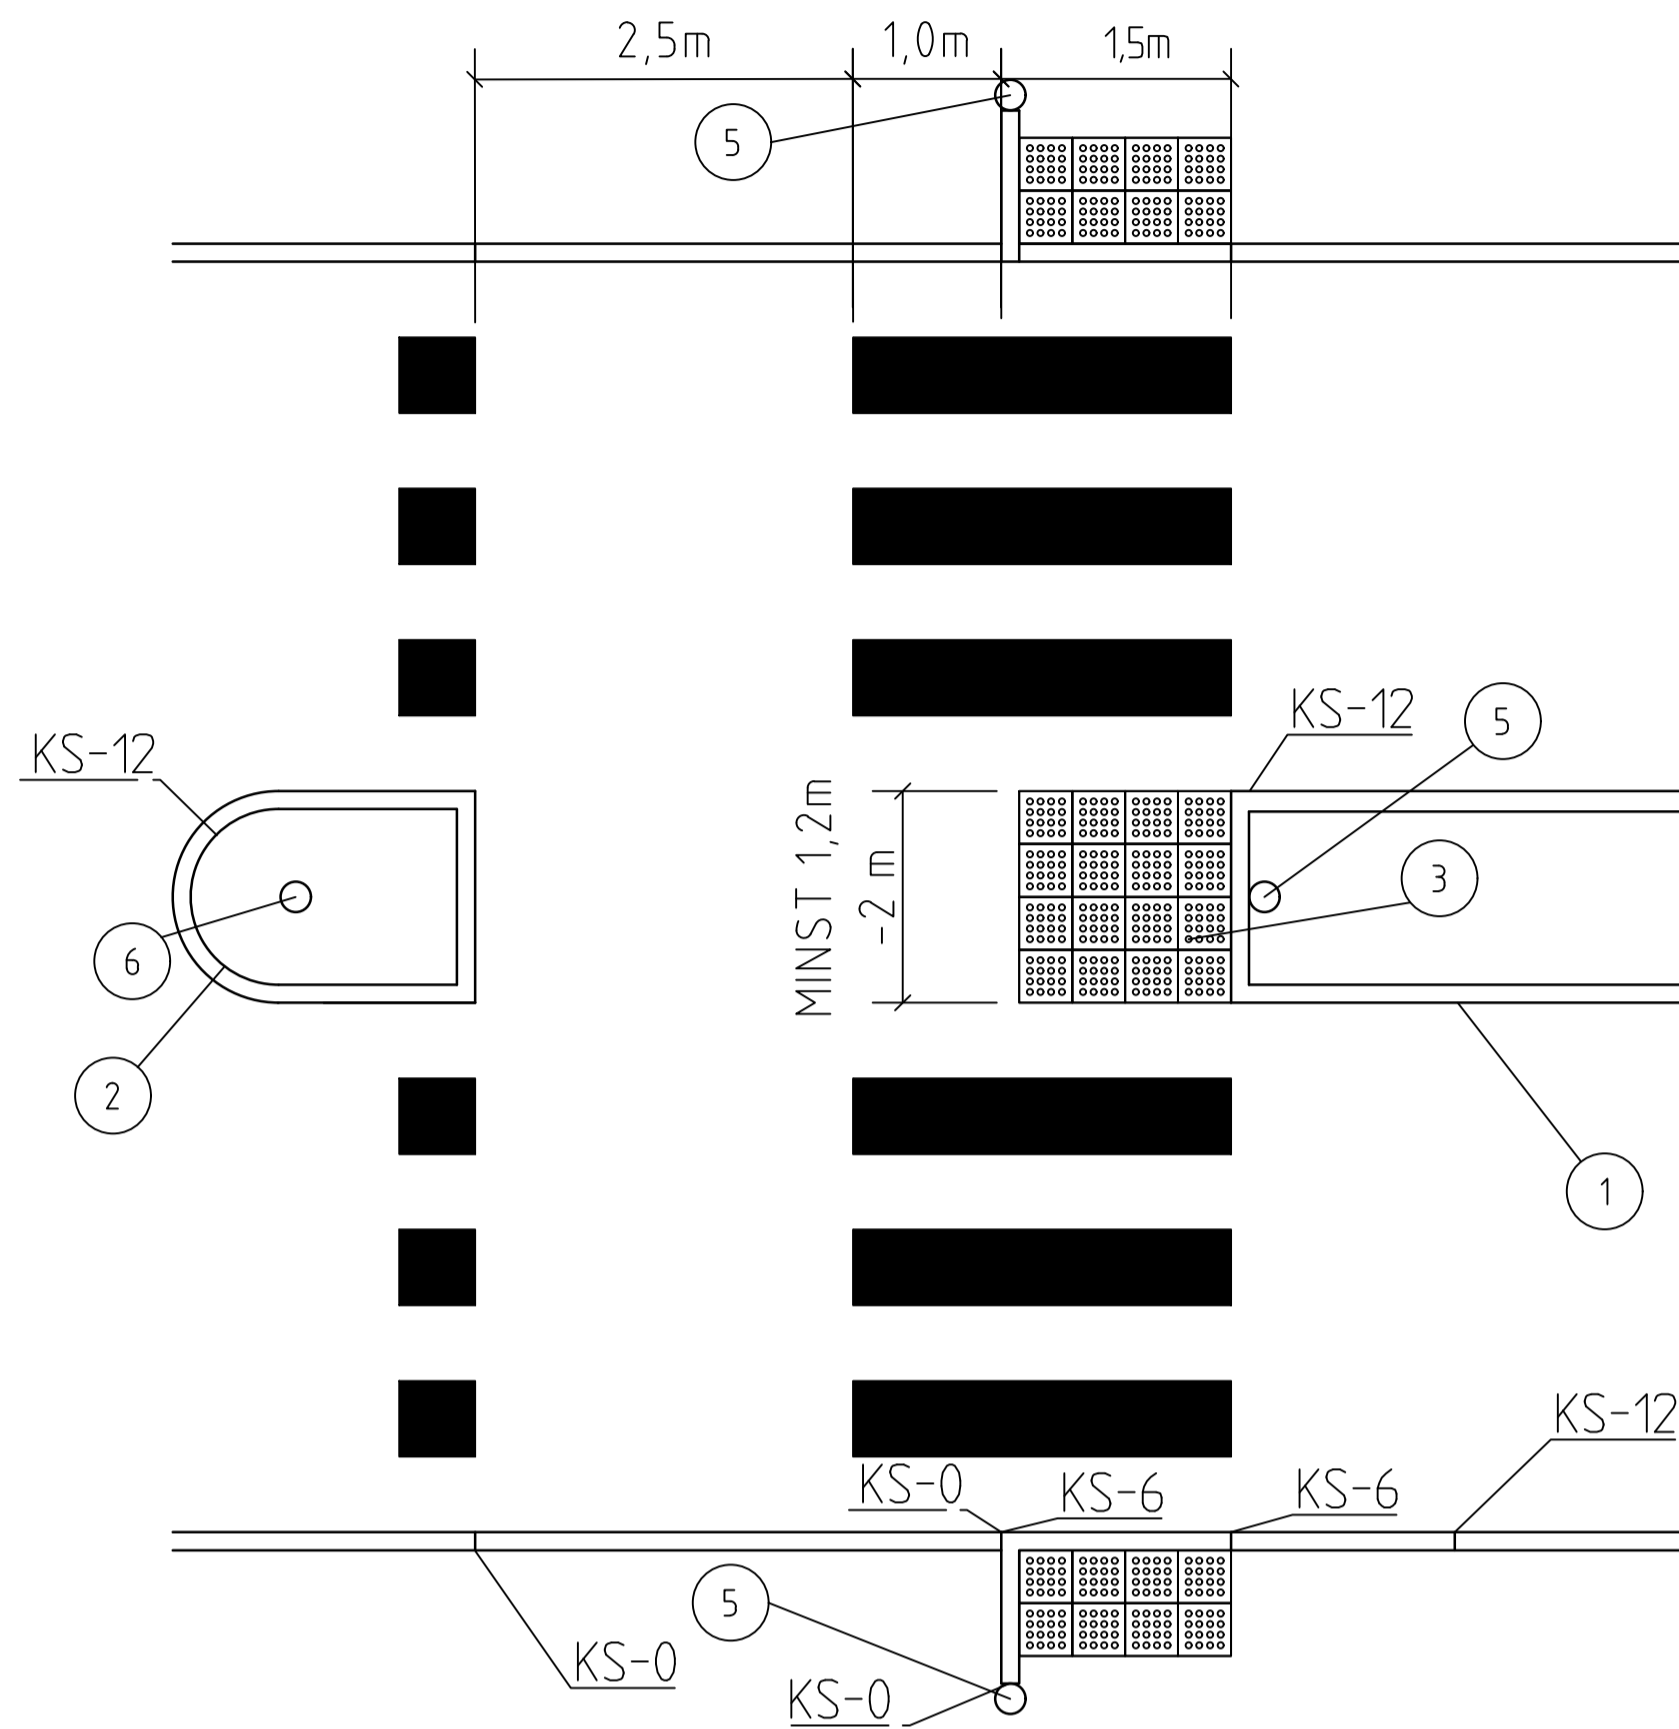

SMAL REFUG, EXEMPEL UTAN CYKELPASSAGE

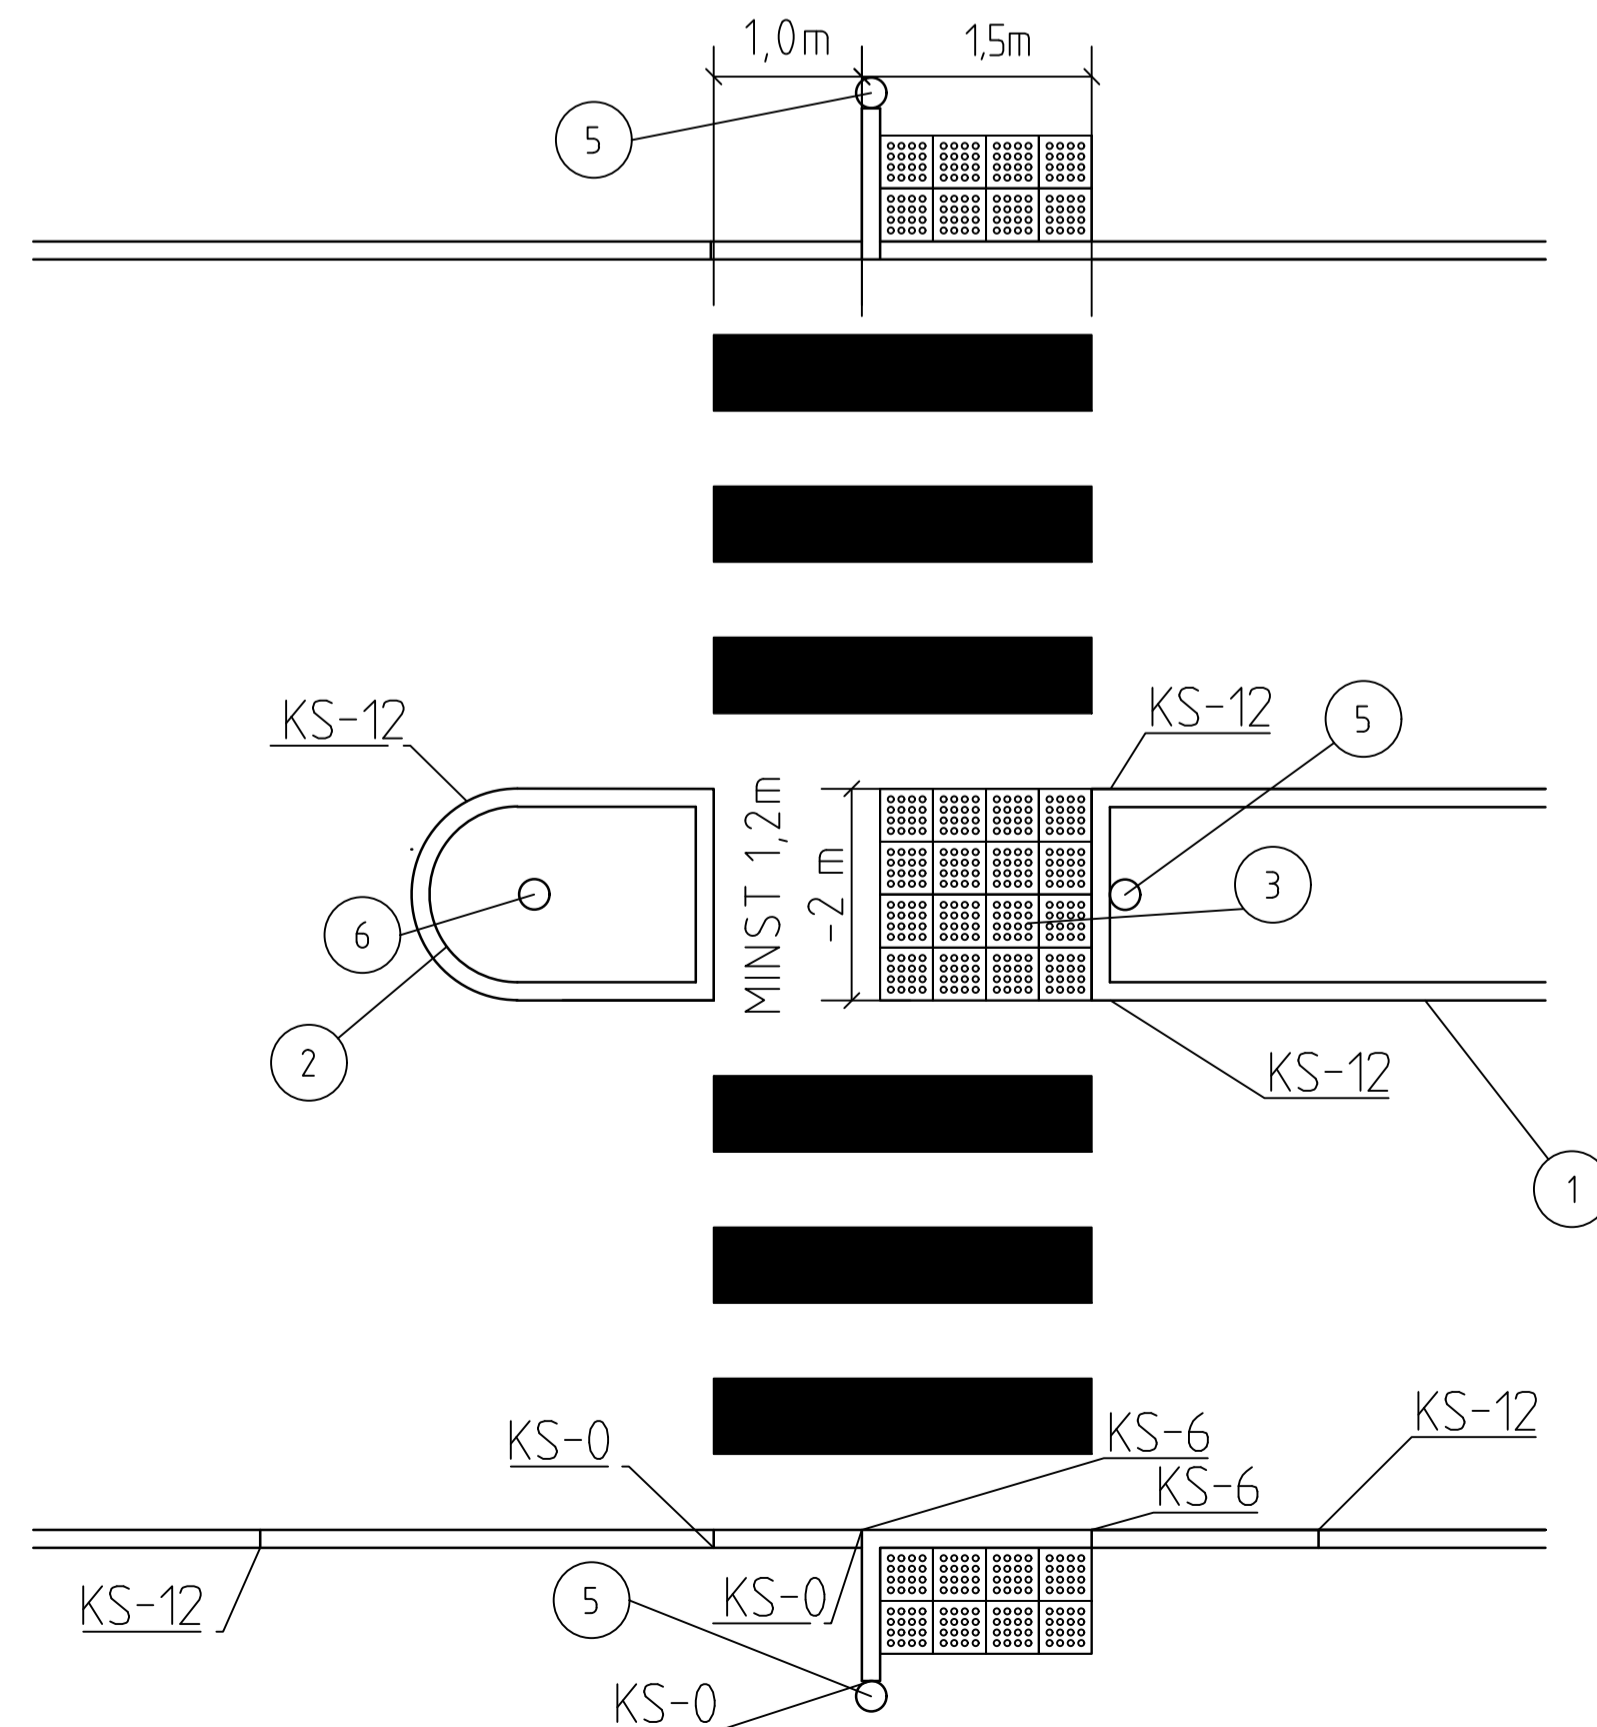


REFUG BREDARE ÄN 2 m

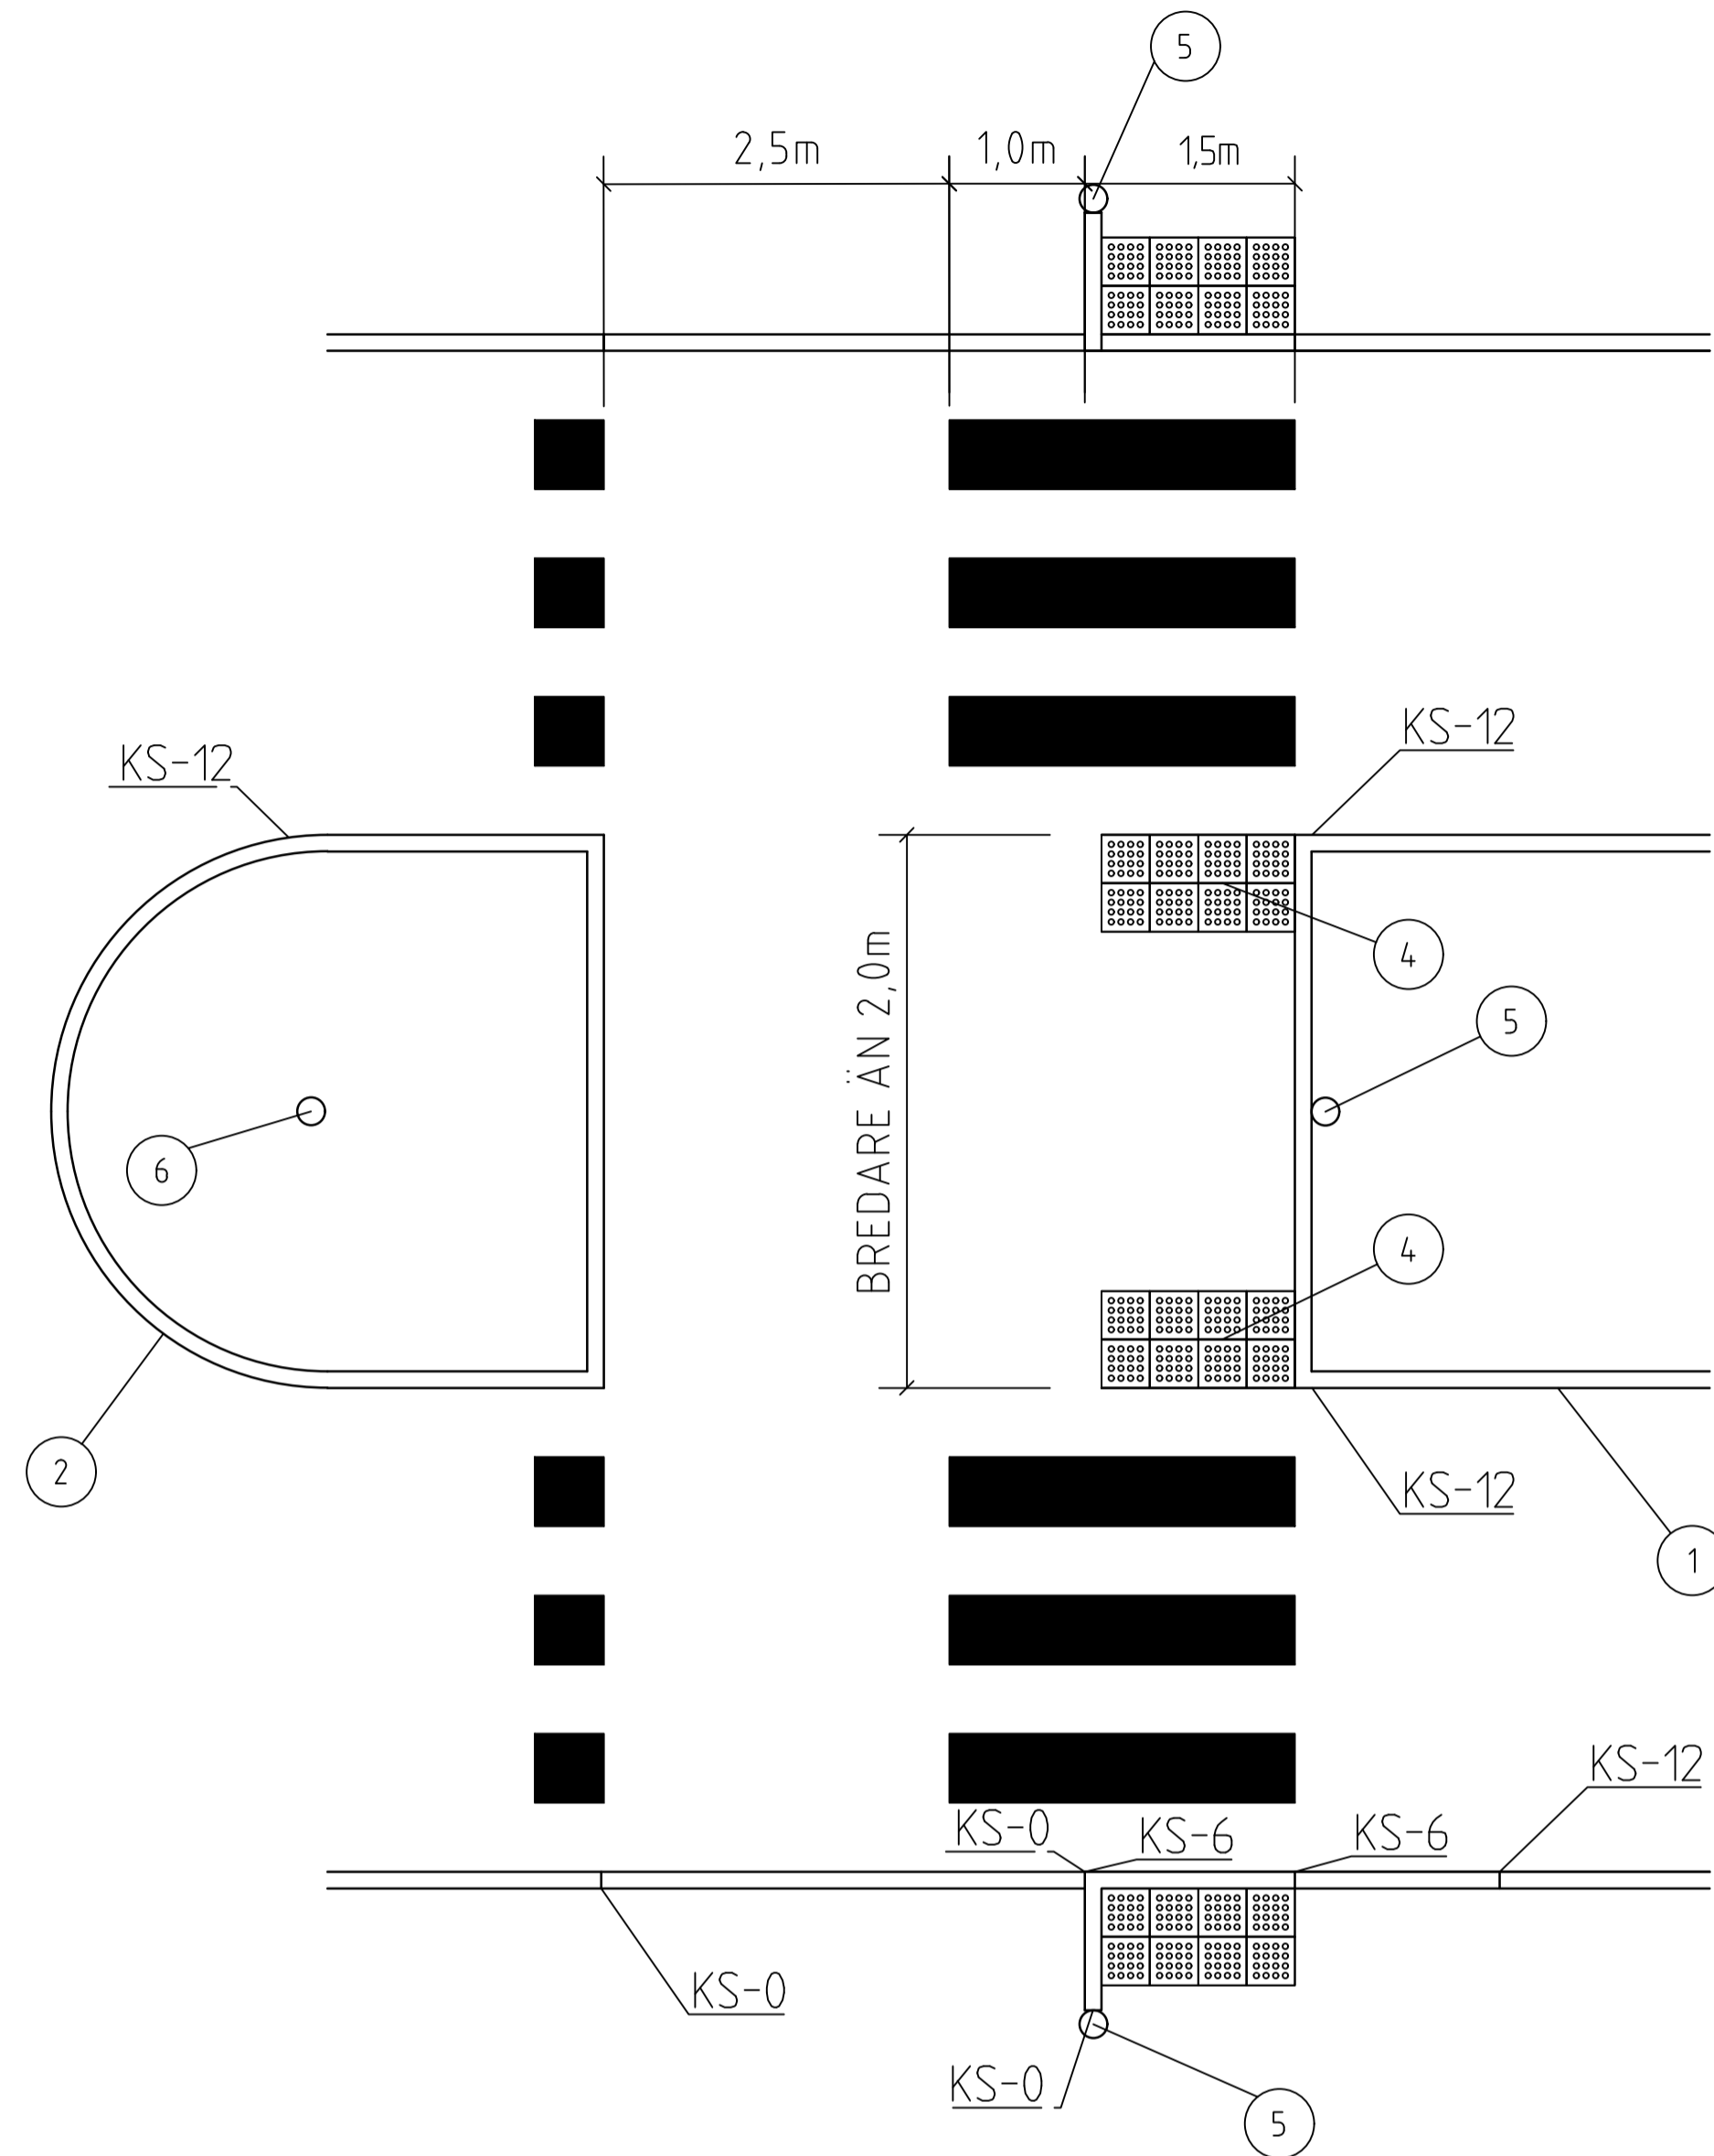

TECKENFÖRKLARING

- ① KANTSTÖD AV GRANIT
- ② KANTSTÖD AV GRANIT, FASAD
- ③ PLATTOR, SKURNA KUPOLER, VITA. DÅ REFUGEN ÄR MELLAN 1,2m OCH 2,0m BRED BESTÅR YTAN AV ENBART KUPOLPLATTOR.
- ④ PLATTOR, SKURNA KUPOLER, VITA, TVÅ RADER. DÅ REUGEN ÄR BREDARE ÄN 2,0m LÄGGS TVÅ RADER PLATTOR PÅ VAR SIDA AV REFUGEN MOT KÖRBANORNA OCH MELLAN RADERNA FINNS EN YTA AV ASFALT.
- ⑤ SIGNALSTOLPE
- ⑥ STOLPE MED VÄGMÄRKE B3 VID ÖVERGÅNGSSTÄLLE

A	REV	RITNINGSSKALA	ACG	201106
BET	ANT	ÄNDRINGEN AVSER	SIGN	DATUM
		TYPRITNING REFUG I ÖVERGÅNGSSTÄLLE, GÅNG- ELLER CYKELPASSAGE		
DATUM	ANSVARIG	SKALA	RITN.NR.	REV
20190619	TVN	1:50, A1	UTH-0005	A