
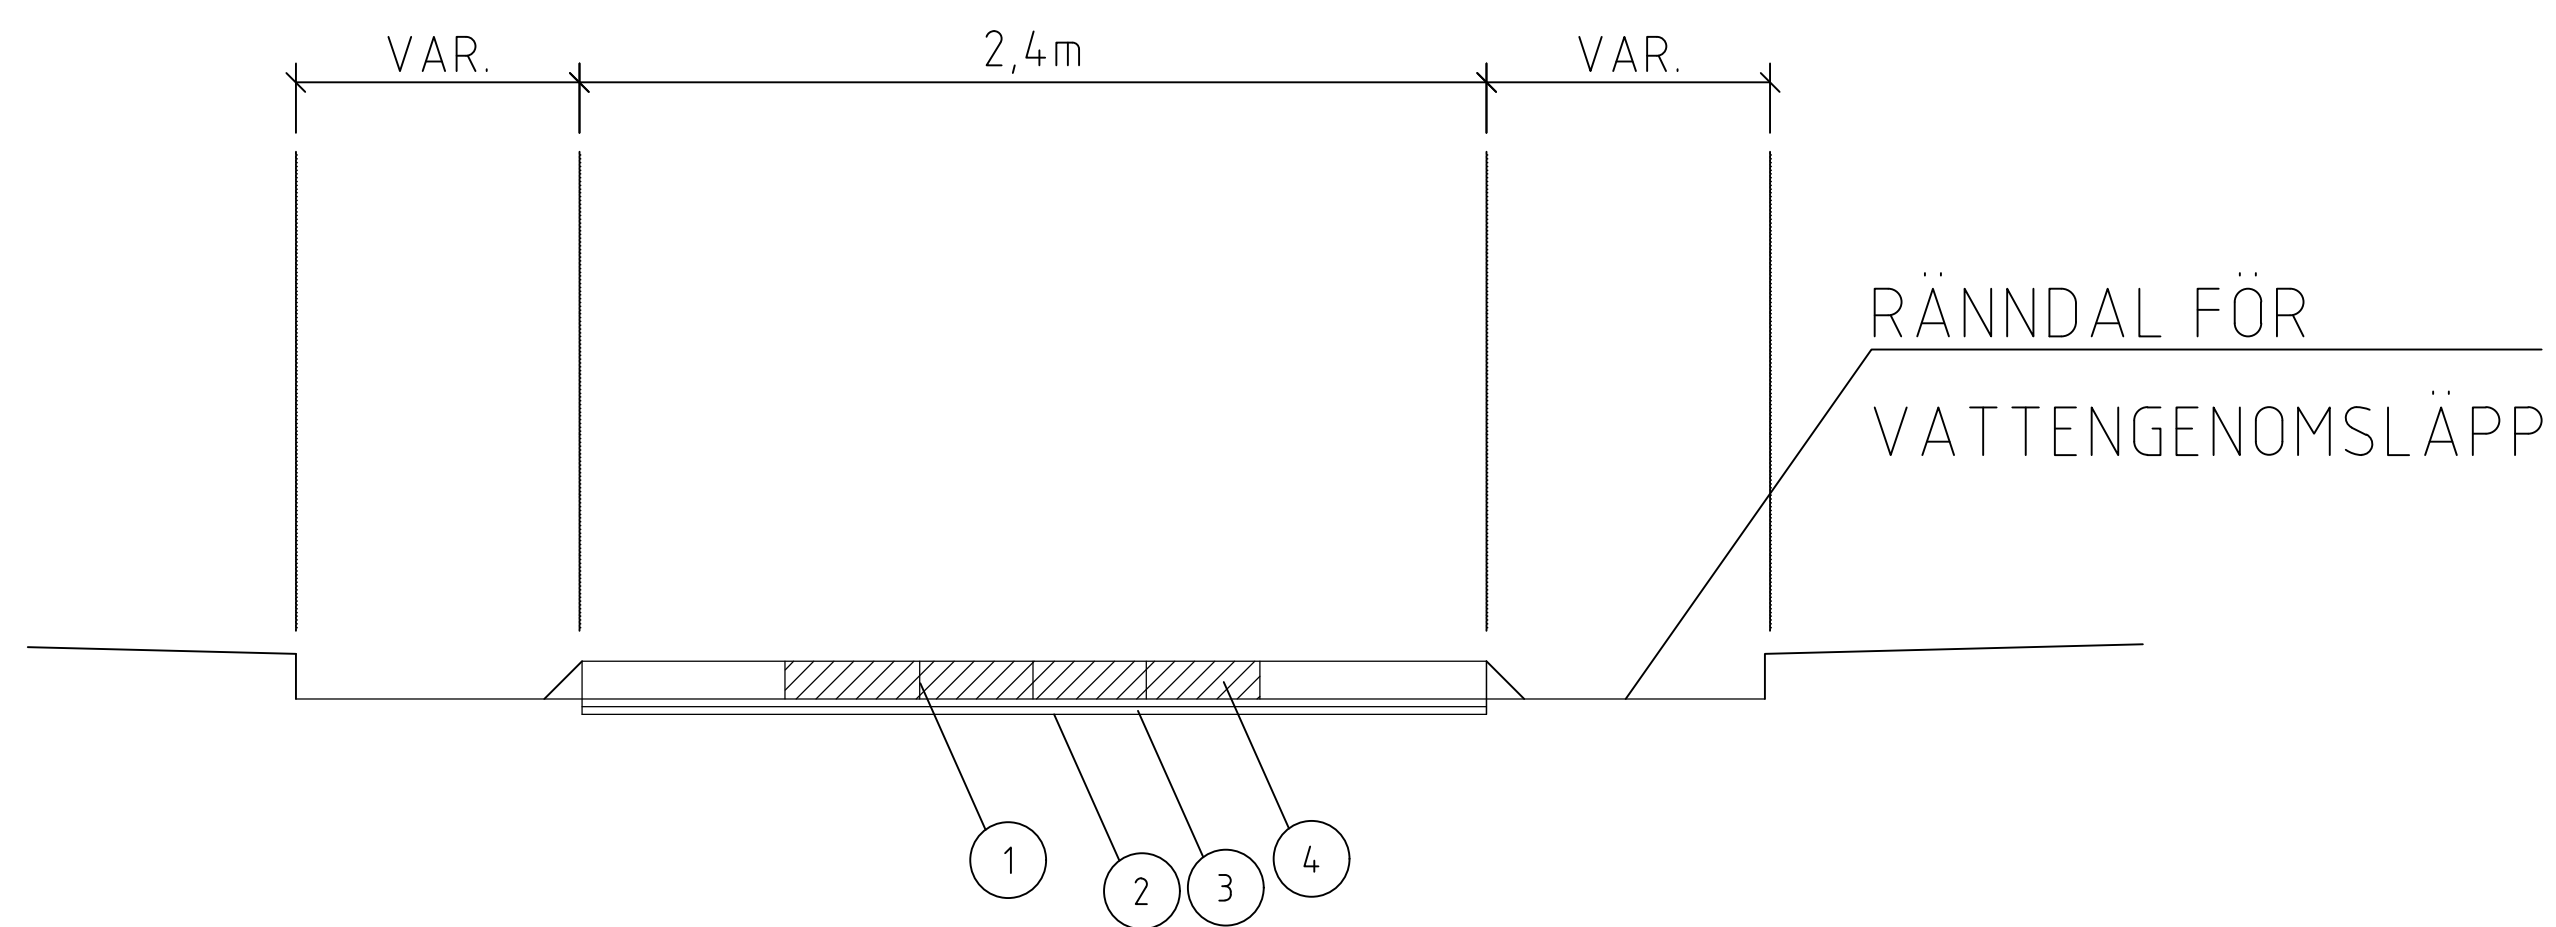


SEKTION A-A

PLAN

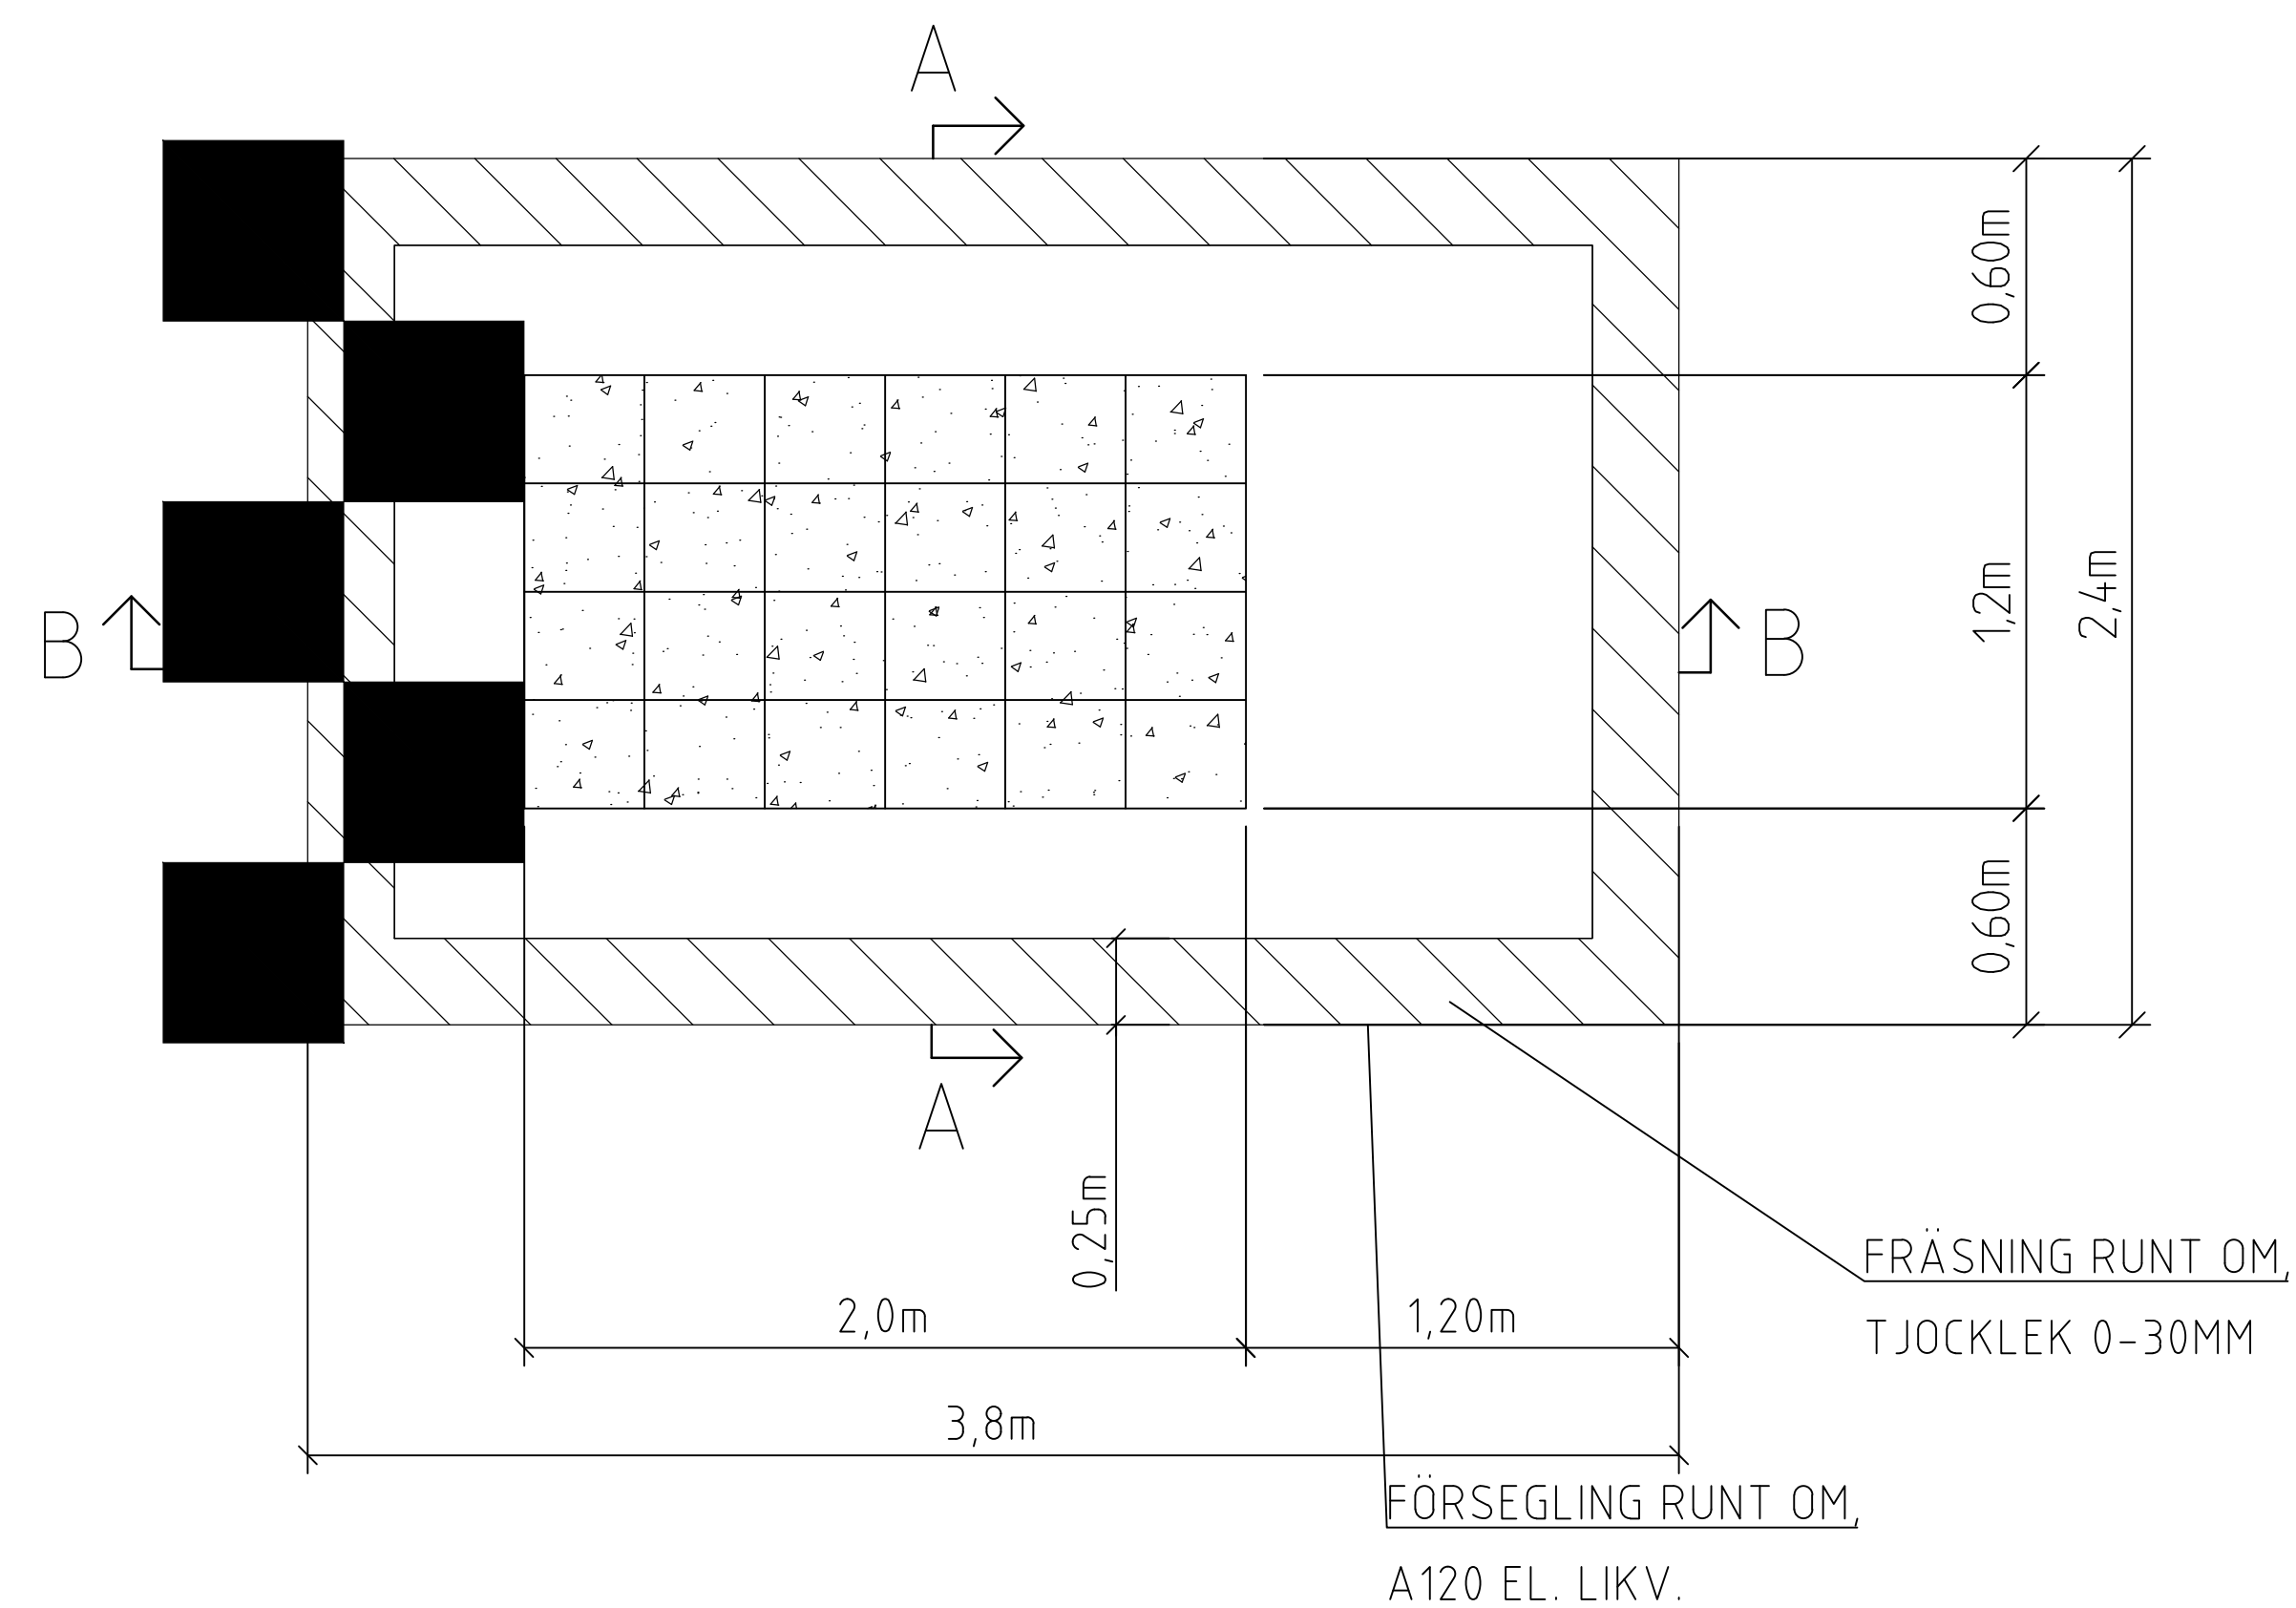

ARBETSBESKRIVNING

TOPPSLITLAGER SKA LÄGGAS INNAN FARTHINDRET BYGGS.
FRÄSNING UTFÖRS TILL EN BREDD AV CA 250mm VID SLÄNTFOT.


VARJE BETONGELEMENT SPIKAS ELLER MONTERAS MED TVÅ
LIMSTRÄNGAR AV G-TYP, BEROENDE PÅ FABRIKAT. FOGAR
FYLLS MED FÖRSEGLINGSMASSA.

RESULTERANDE LUTNING 6.25% PÅ AVFARTSRAMP I ASFALT
FRÅN BETONGELEMENT OCH UTÅT.


VÄGMARKERINGAR
-M17 FARTHINDER

VÄGMÄRKEN
-A9 FARTHINDER VID HASTIGHET 40KM/H ELLER HÖGRE,
ALT. ENLIGT INSTRUKTIONER

SEKTION B-B

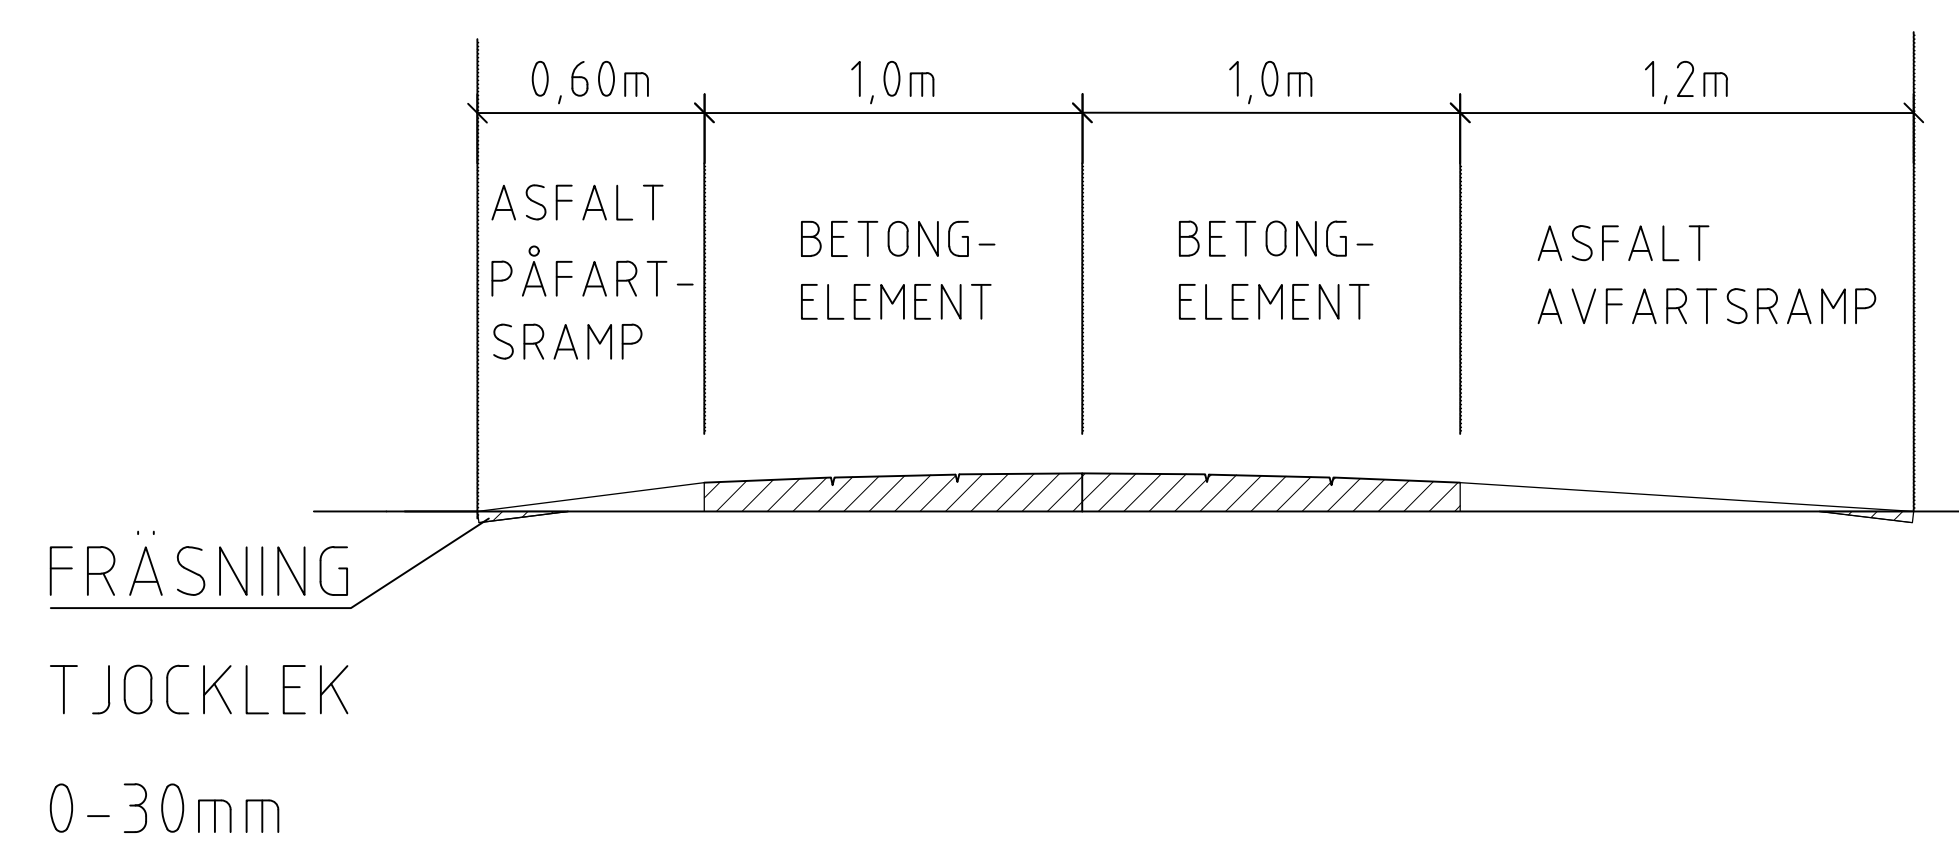

EXEMPEL PLACERING (EJ SKALENLIGT)

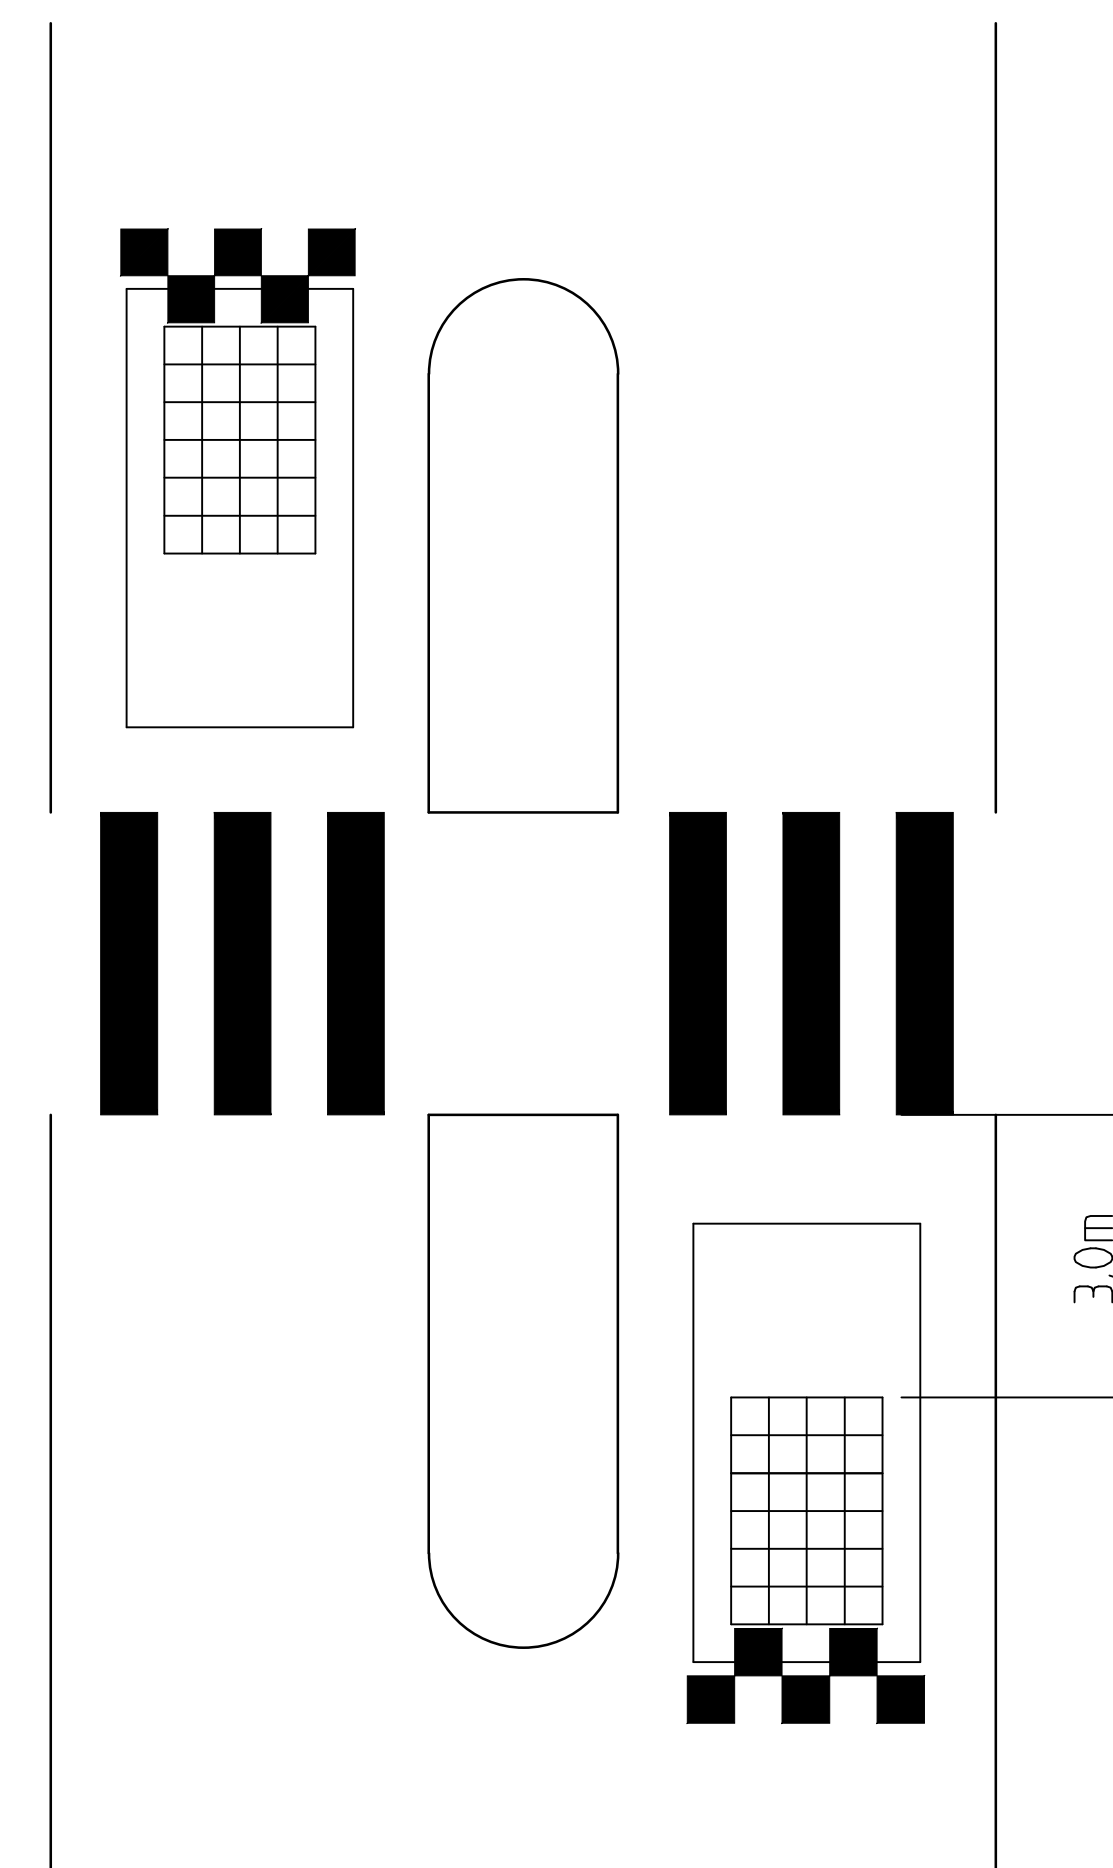

TECKENFÖRKLARING

- 1 FÖRSEGLING MED
FÖRESEGLINGSMASSA
i08525 EL LIKVÄRDIG
- 2 FRÄSNING, TJOCKLEK
0-30mm
- 3 BUNDET BÄRLAGER,
AVJÄMNINGSBÄDD, ABT
70-100 EL LIKVÄRDIGT,
TJOCKLEK 40mm
- 4 BETONGELEMENT,
PREFABRICERAT,
TJOCKLEK 75-100mm

A	REV	ARBETSBESKRIVNING	ACG	250828
BET	ANT	ÄNDRINGEN AVSER	SIGN	DATUM
 Uppsala kommun		TYPRITNING VÄGKUDDE/BUSSKUDDE		
DATUM		ANSVARIG	RITN.NR.	REV
20190619		PRN	SKALA 1:20. A1	UTH-0008
				A