



1) ASFALTERAD KÖRBANA, LÄNGSGÅENDE SCHAKT

FULL BREDD AV VARJE BERÖRT LÄGGNINGSDRAG, OFTA KANTSTEN TILL VÄGMITT

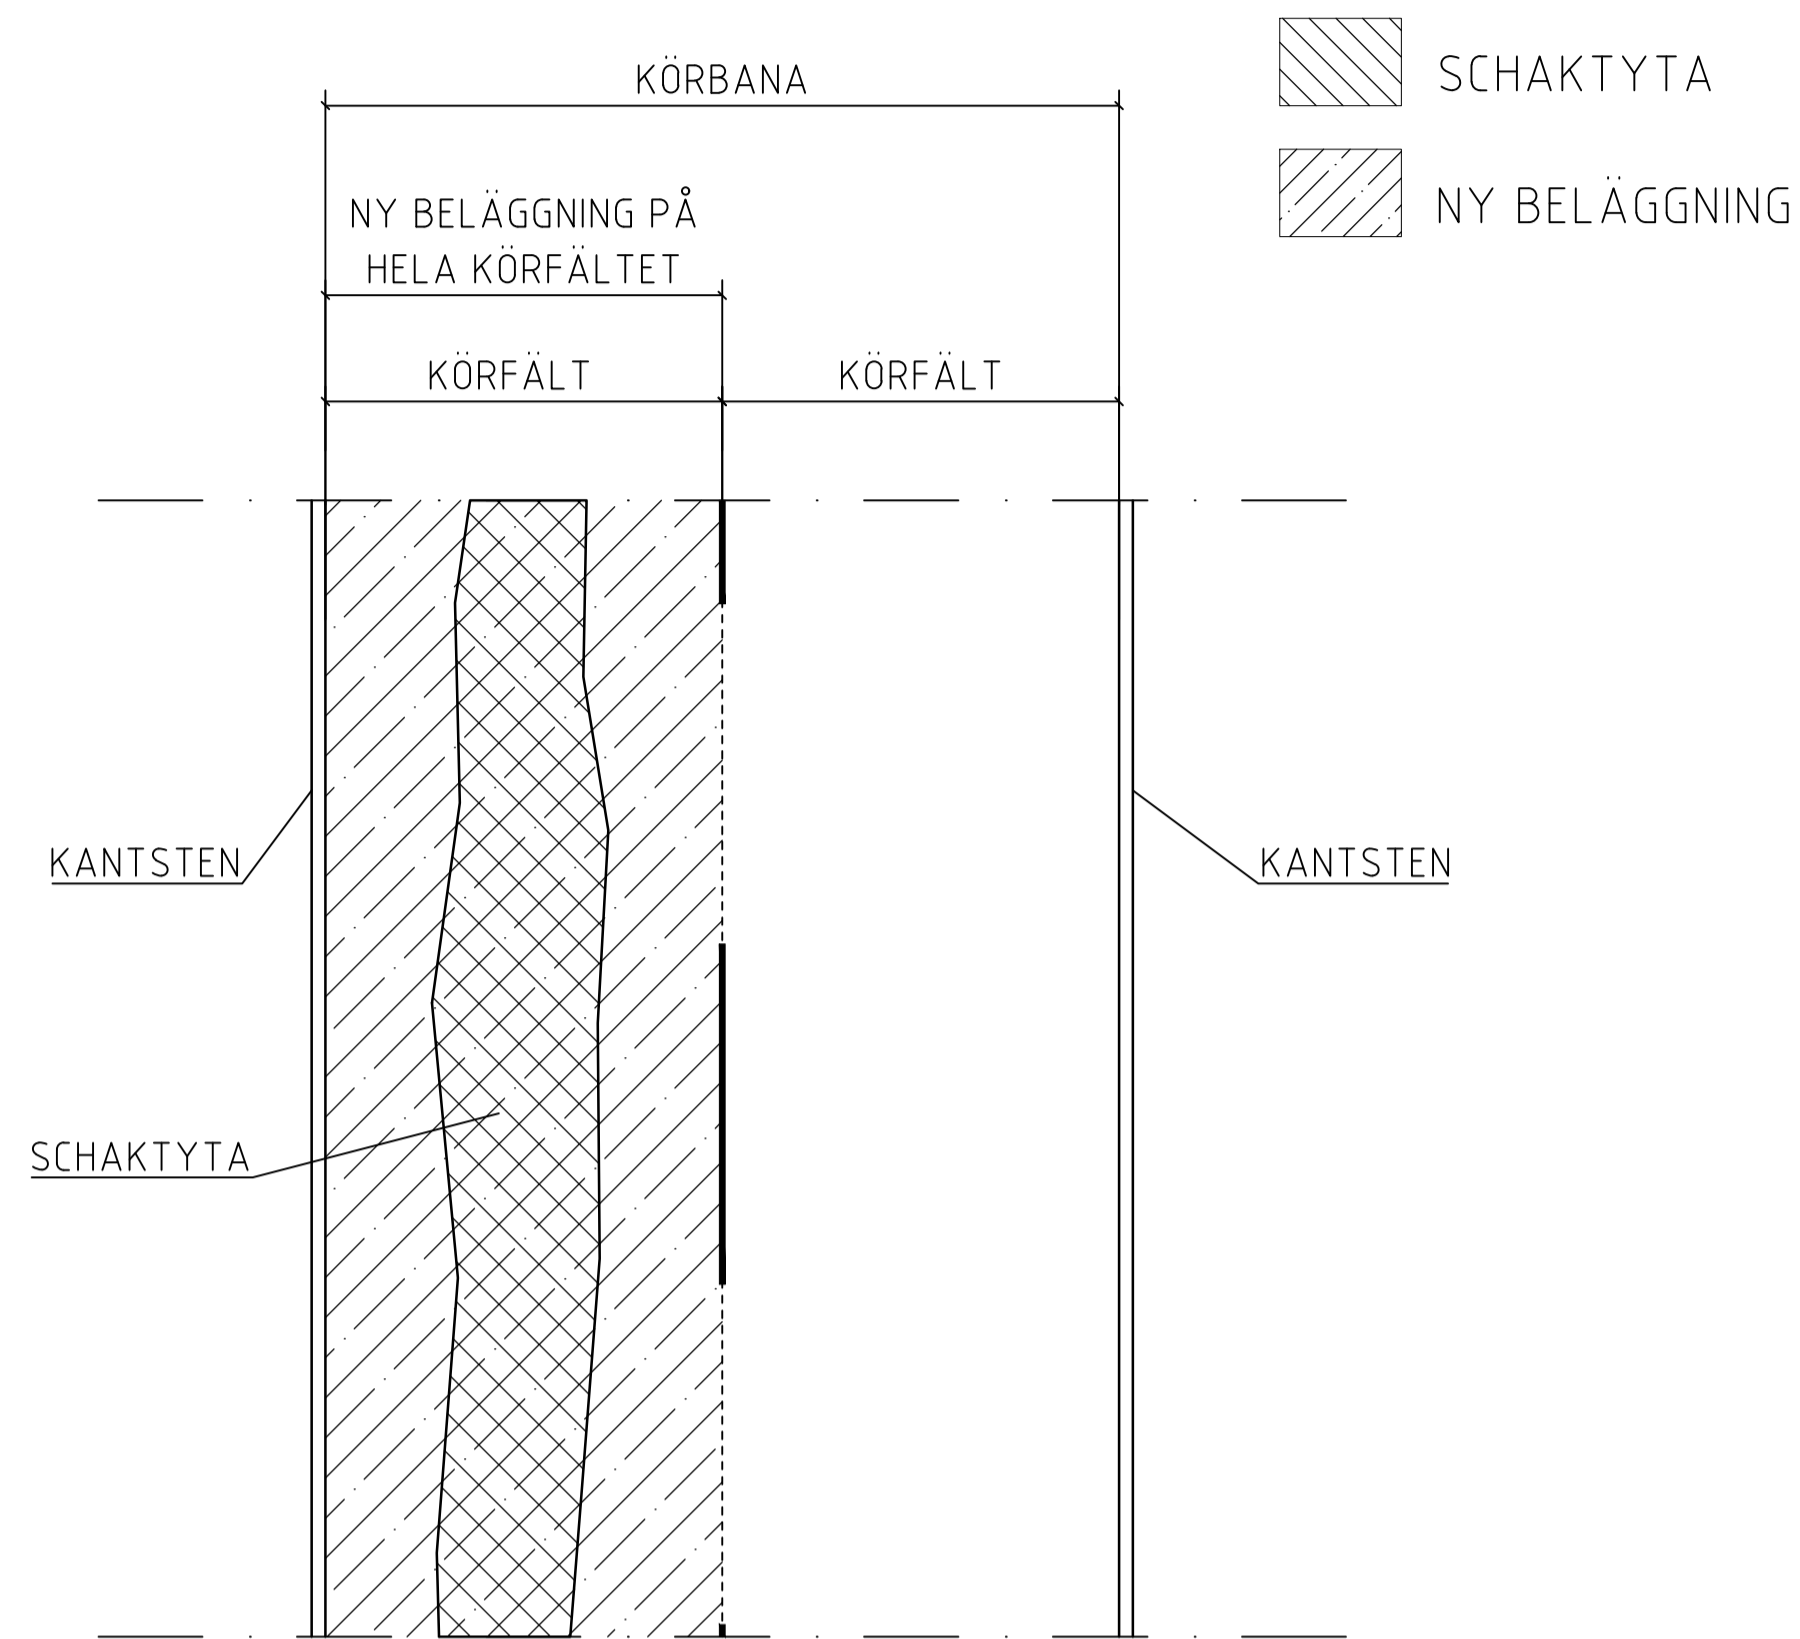


3) ASFALTERAD KÖRBANA, TVÄRGÅENDE SCHAKTER, <10 METER MELLANRUM

HELA GATANS BREDD VID OCH MELLAN SCHAKTERNA

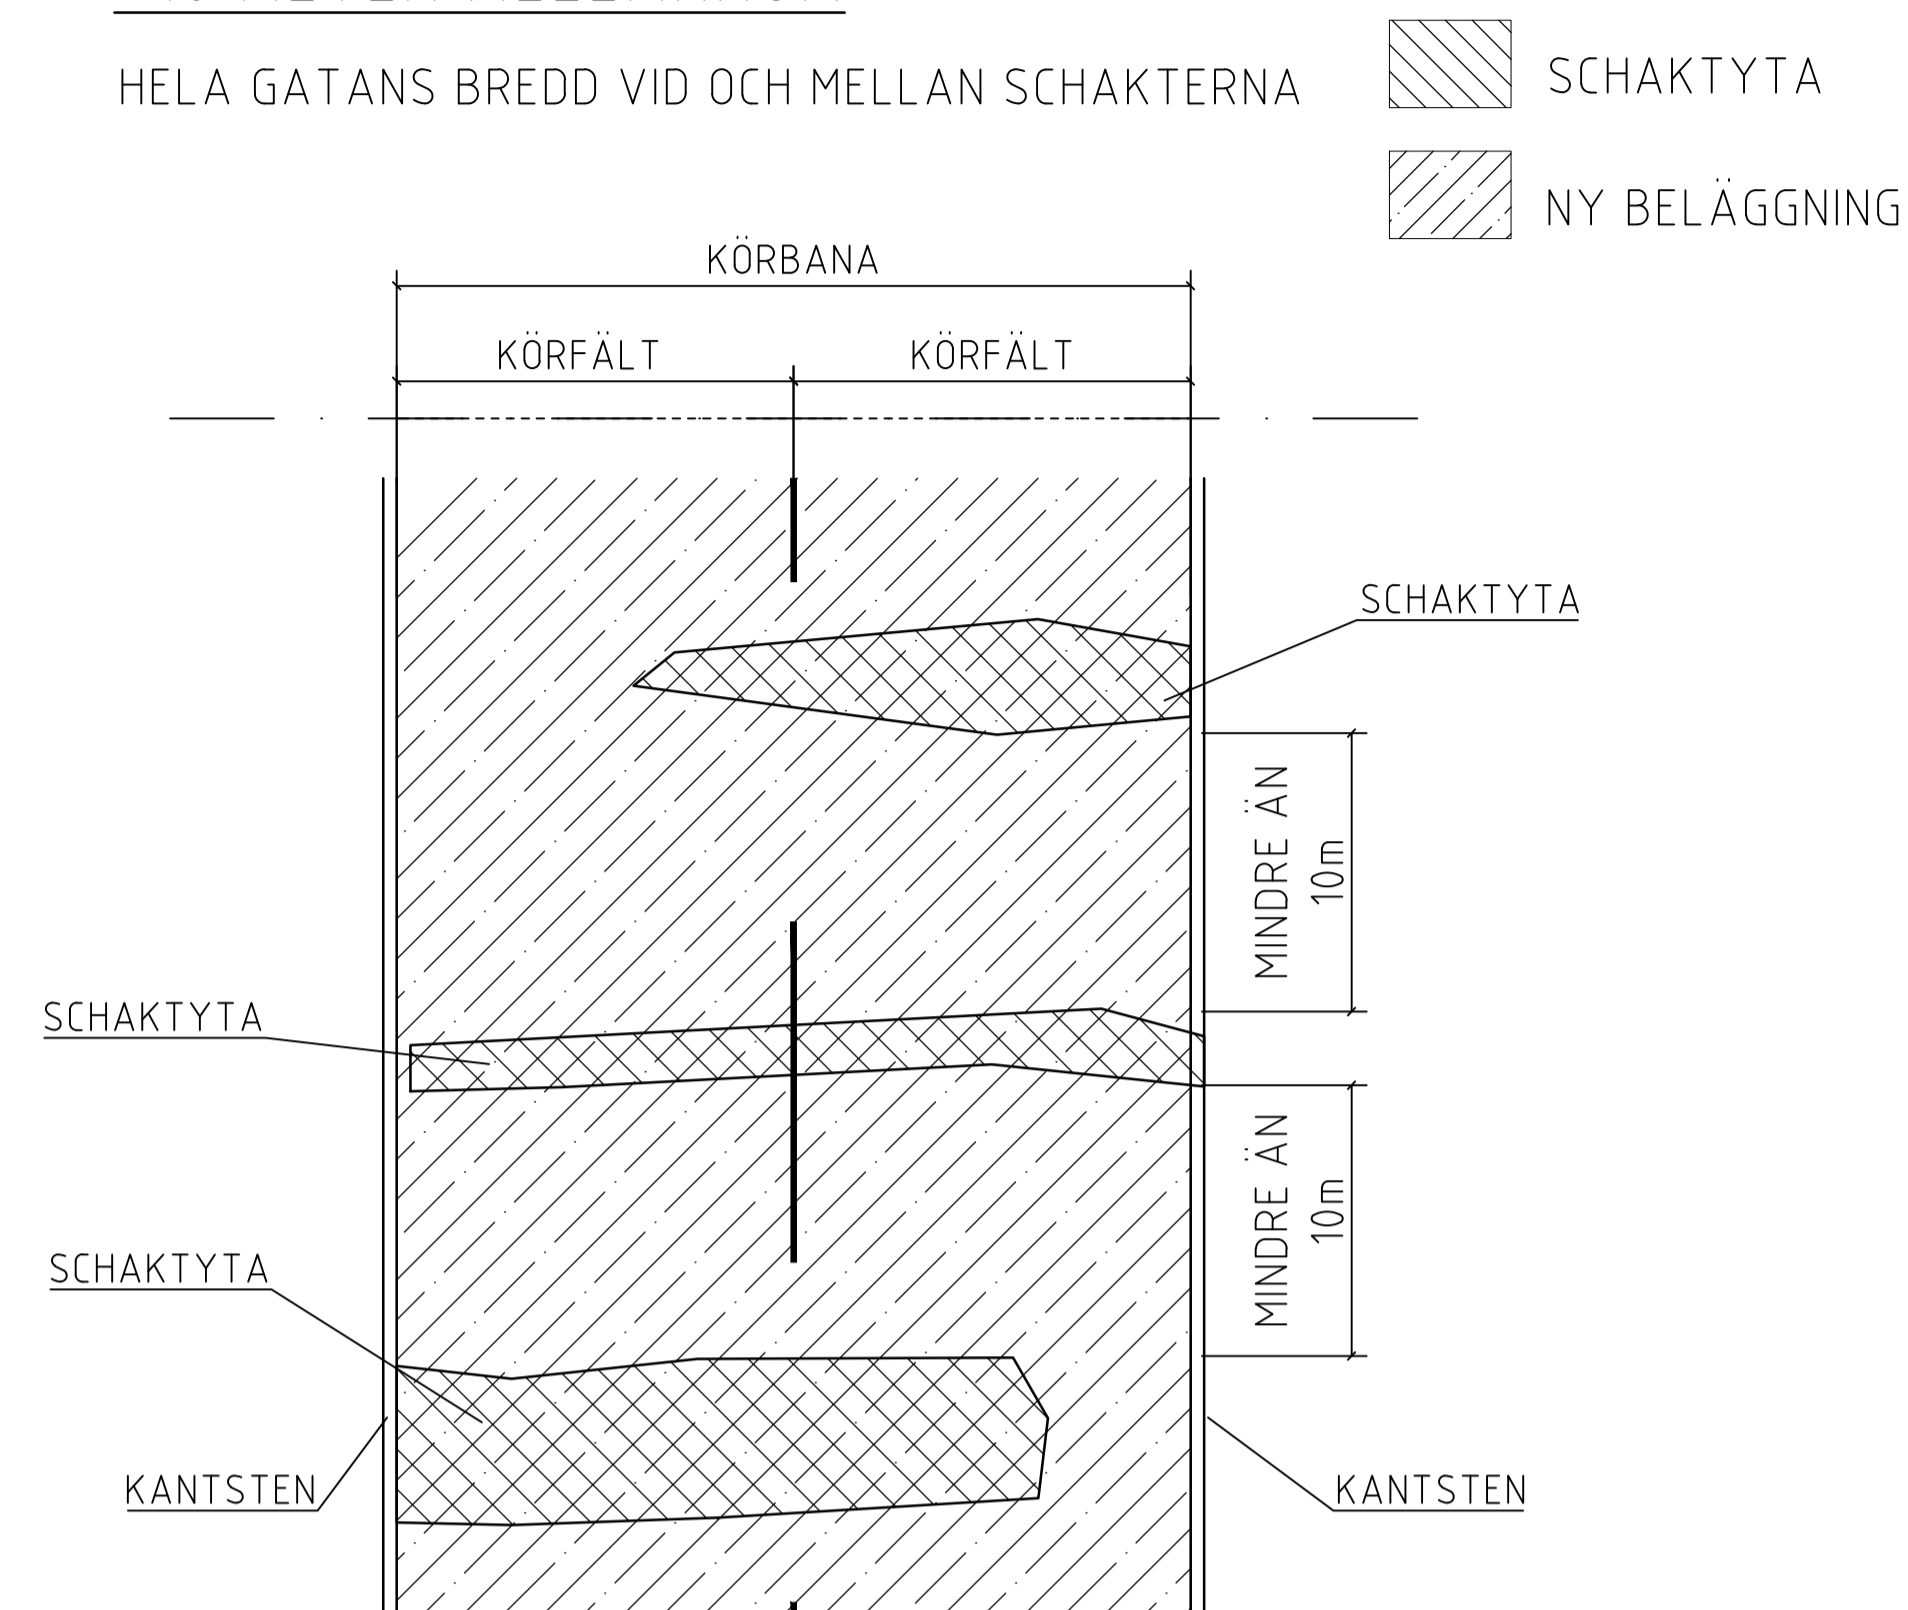


5) ASFALTERAD GC-BANA/GÅNGBANA/MÅSVINGE, TVÄRGÅENDE SCHAKT

HELA YTANS BREDD

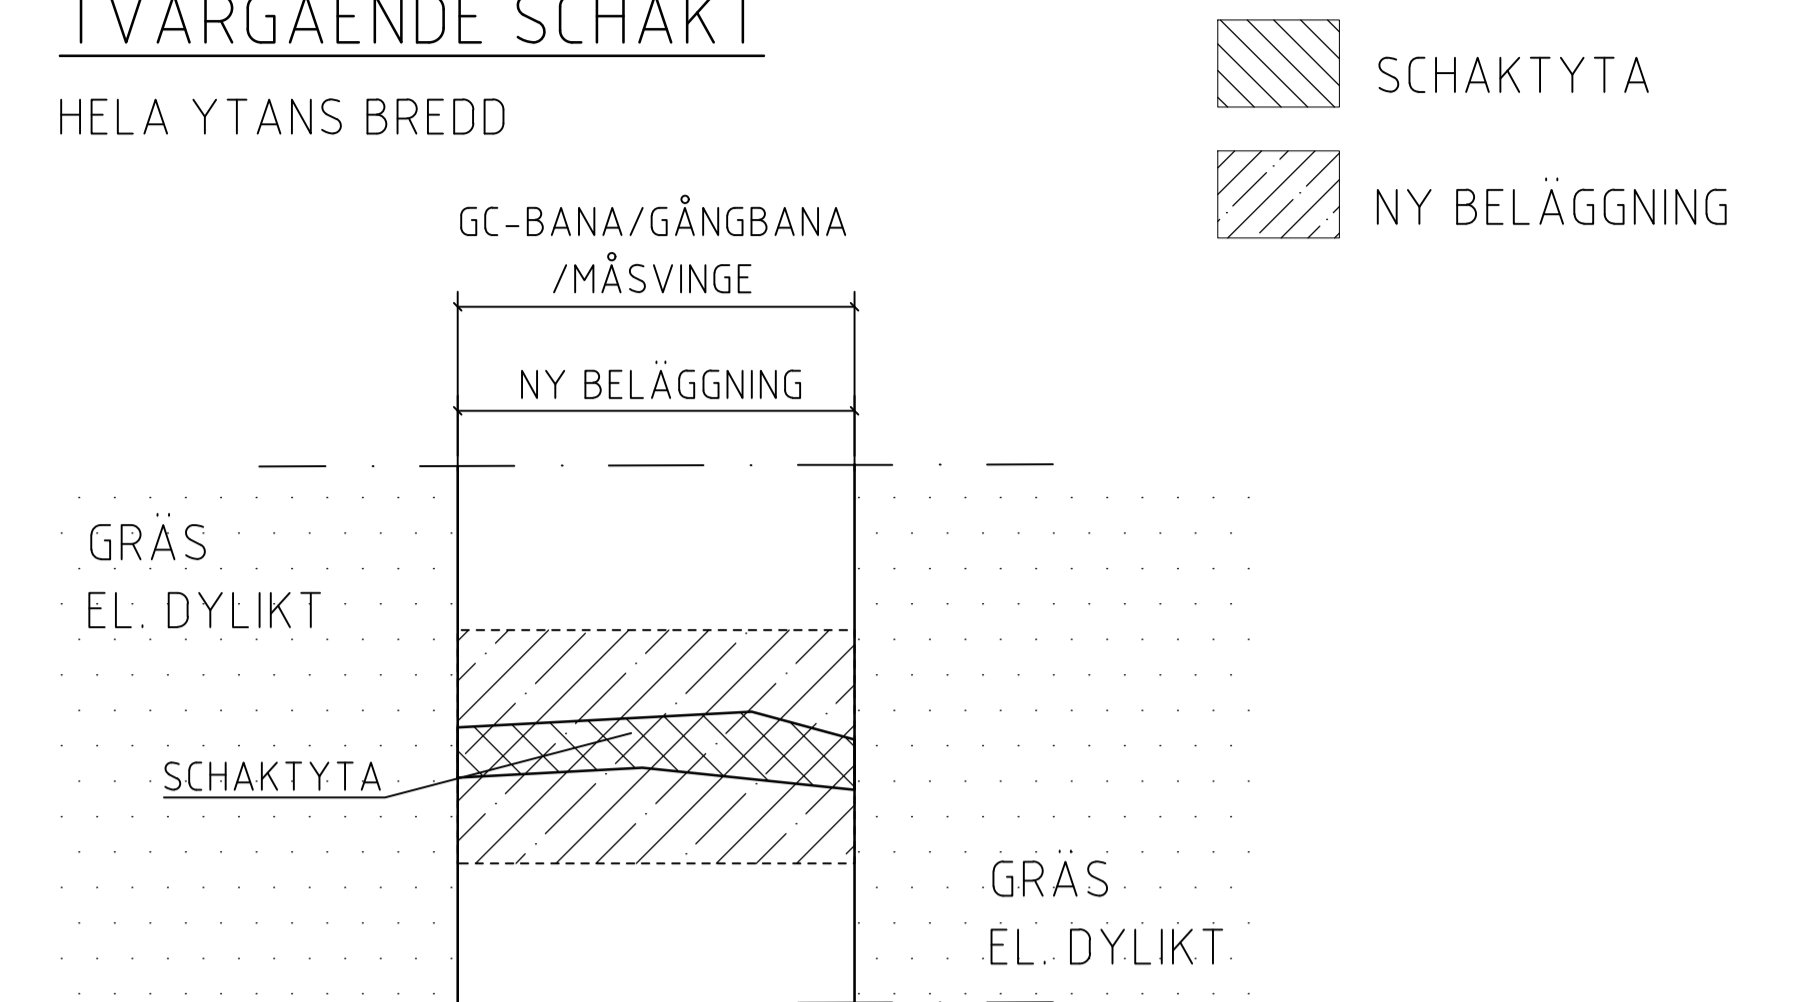


2) ASFALTERAD KÖRBANA, TVÄRGÅENDE SCHAKT

HELA GATANS BREDD OCH EN HEL LÄGGNINGSBREDD

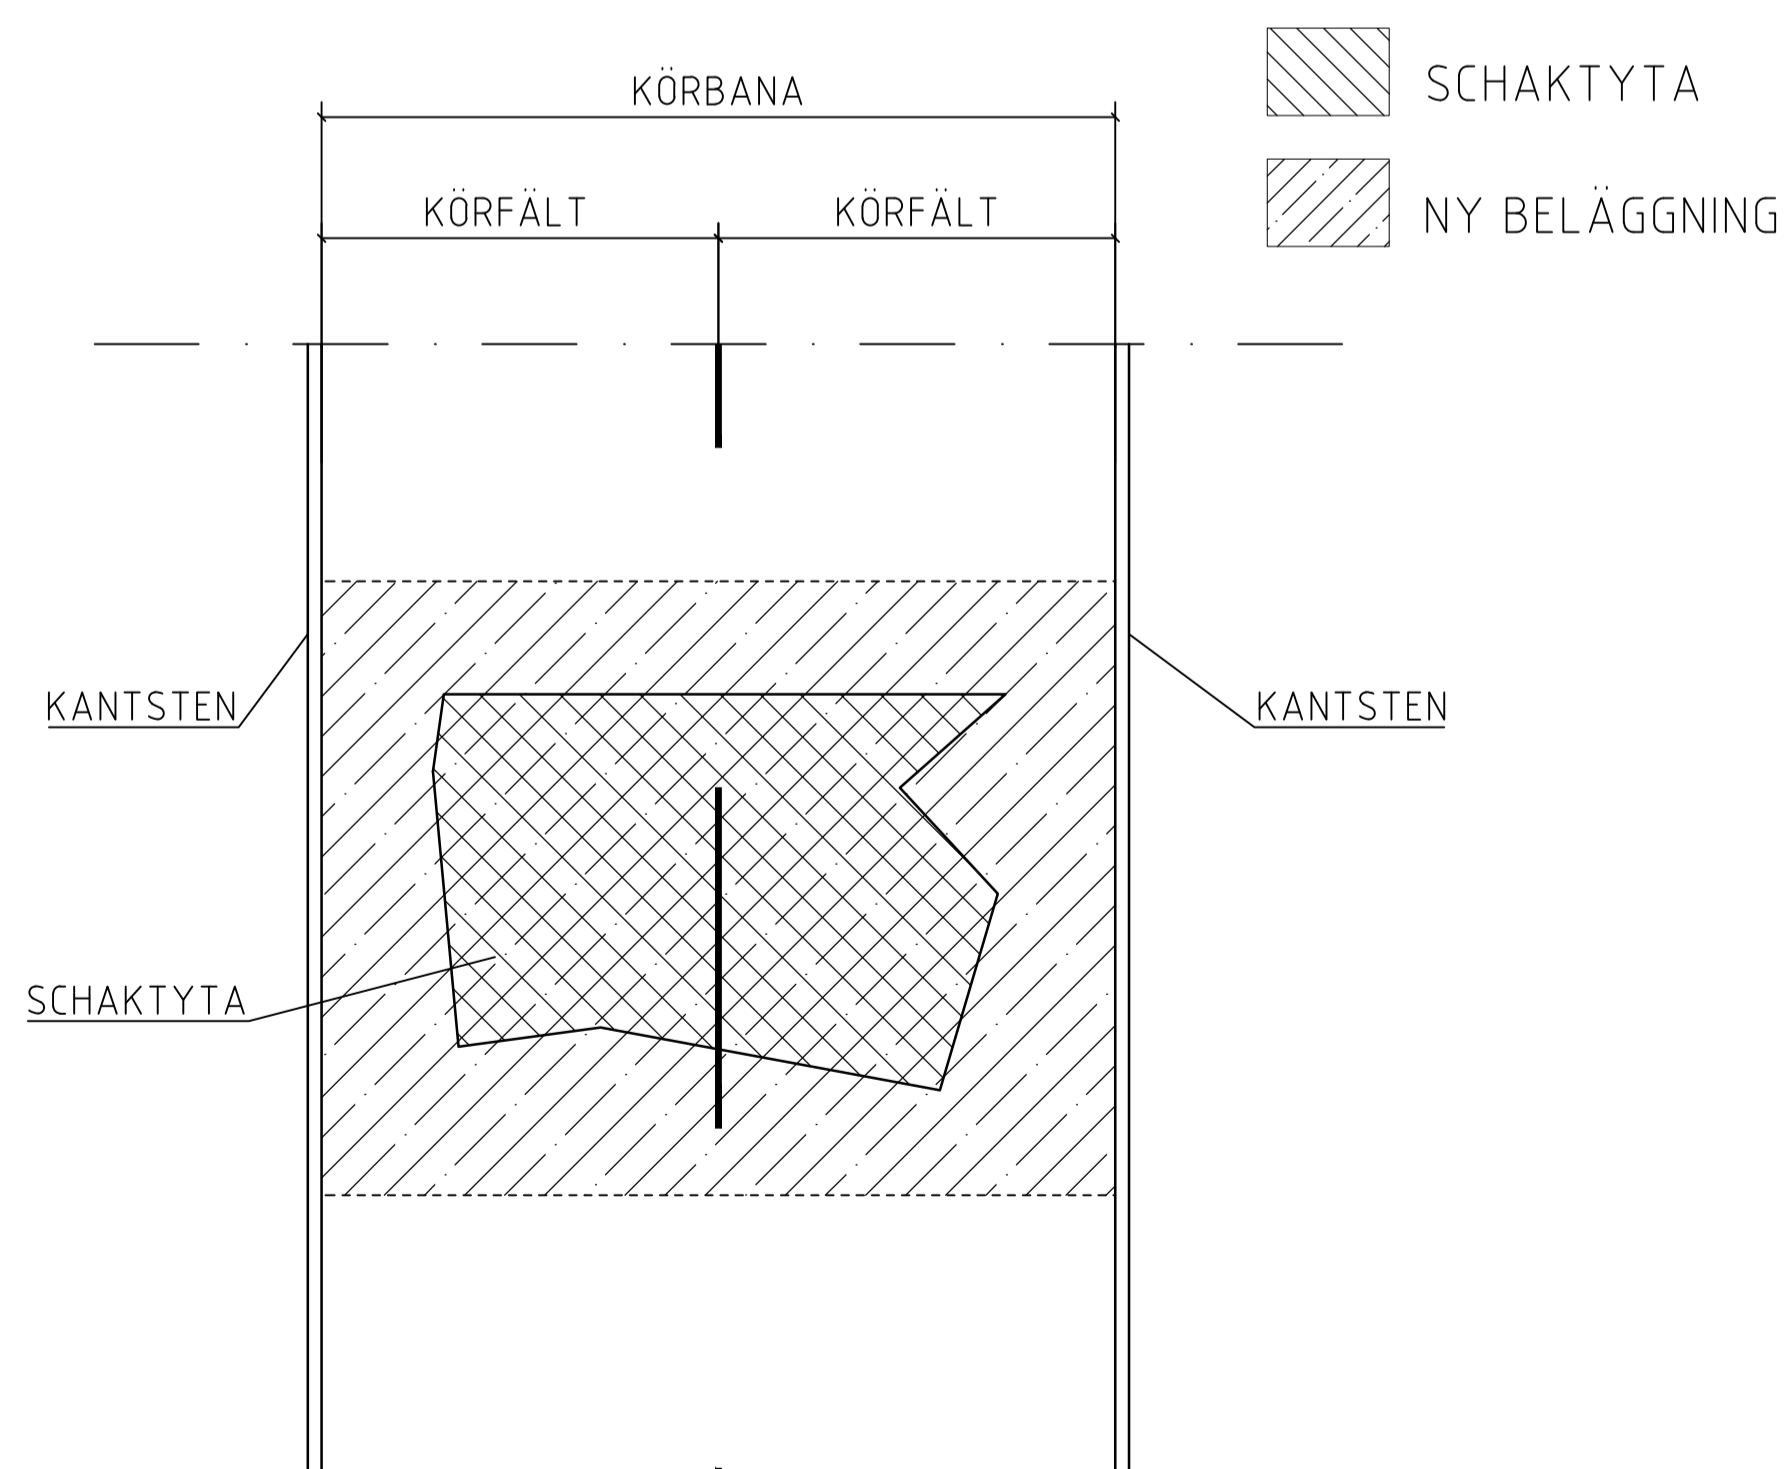


4) ASFALTERAD GC-BANA/GÅNGBANA/MÅSVINGE, LÄNGSGÅENDE SCHAKT

HELA YTANS BREDD

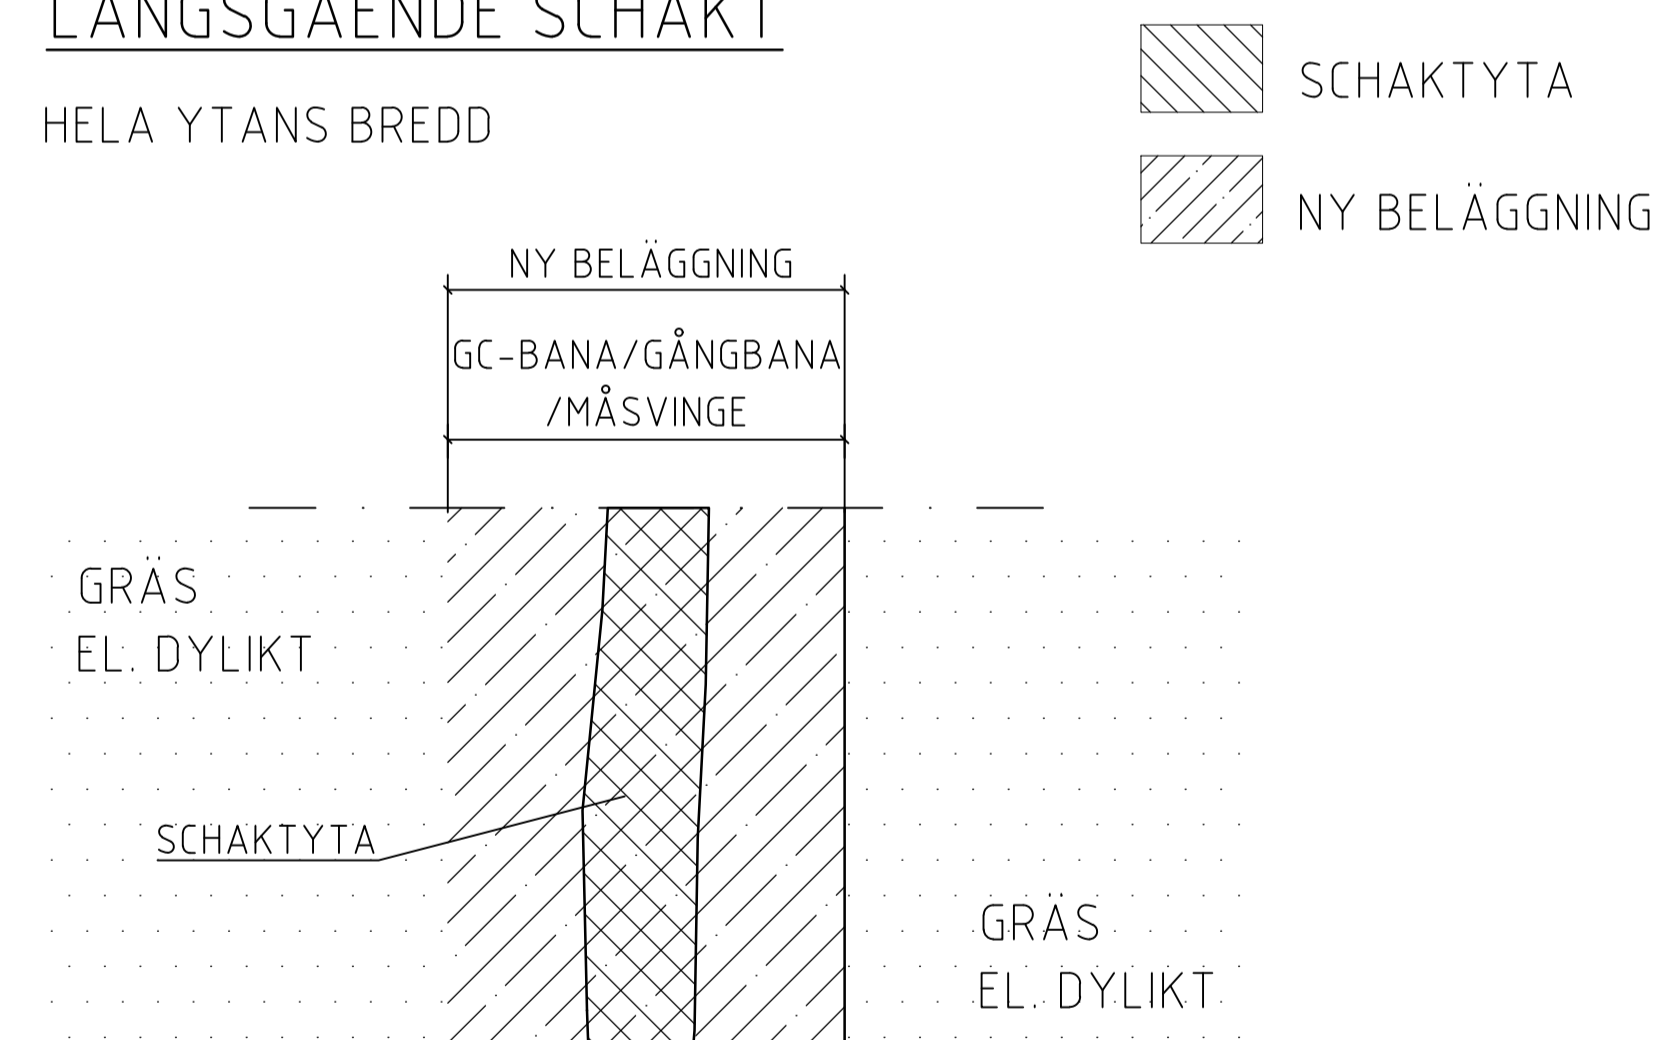

6) ASFALTERAD GC-BANA/GÅNGBANA/MÅSVINGE, TVÄRGÅENDE SCHAKTER, <10 METER MELLANRUM

HELA YTANS BREDD VID OCH MELLAN SCHAKTERNA

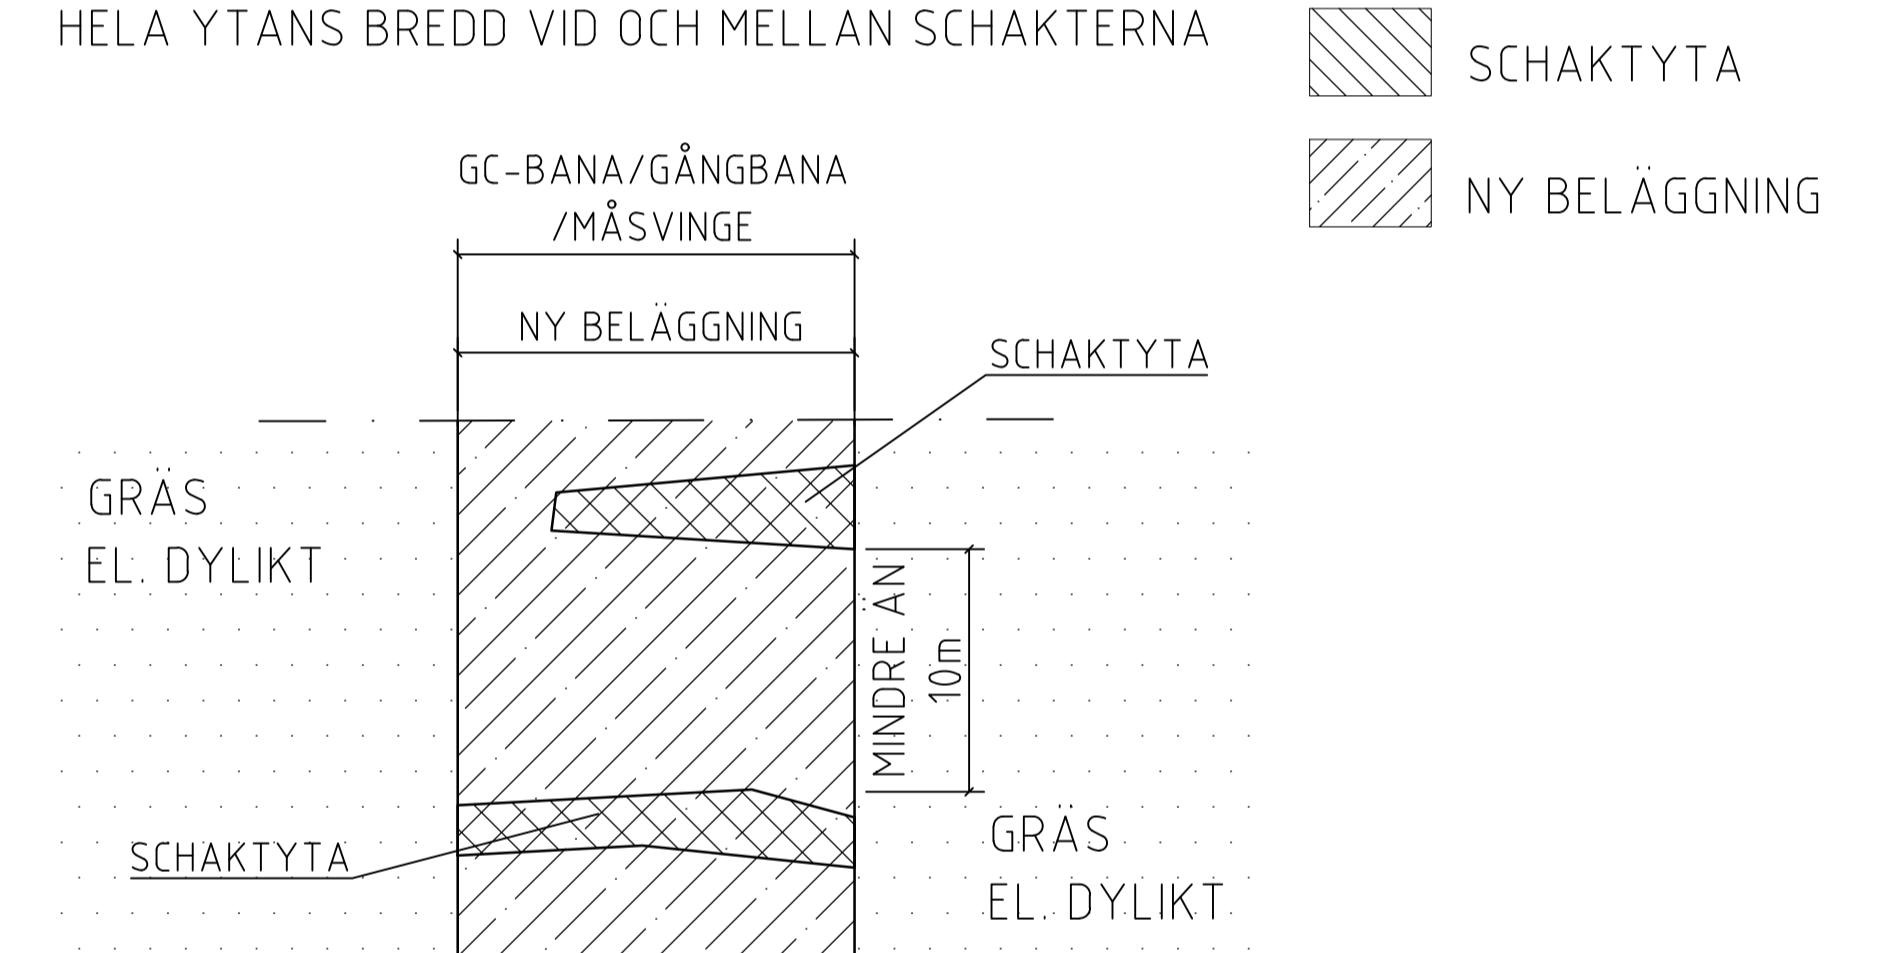

7) ASFALTERAD KÖRBANA/GC-BANA/GÅNGBANA/MÅSVINGE, FLERA TVÄRGÅENDE SCHAKT (BELÄGGNING YNGRE ÄN 5 ÅR)


UPPSALA KOMMUN BESLUTAR OM OMFATTNING

8) GRUS, STEN- OCH PLATTYTA, ALLA TYPER AV SCHAKT

DEN BERÖRDA YTAN.

9) ASFALTERAD REFUG, ALLA TYPER AV SCHAKT

NY BELÄGGNING PÅ HELA REFUGEN.

BET	ANT	ÄNDRINGEN AVSER	SIGN	DATUM
		TYPRITNING OMFATTNING AV ÅTERSTÄLLNING		
DATUM	ANSVARIG	SKALA	RITN.NR.	REV
20200515	ÅHN	-	UTH-0011	