



## PRINCIPSEKTION FÖR PERMANENT ÅTERSTÄLLNING AV SLITLAGER

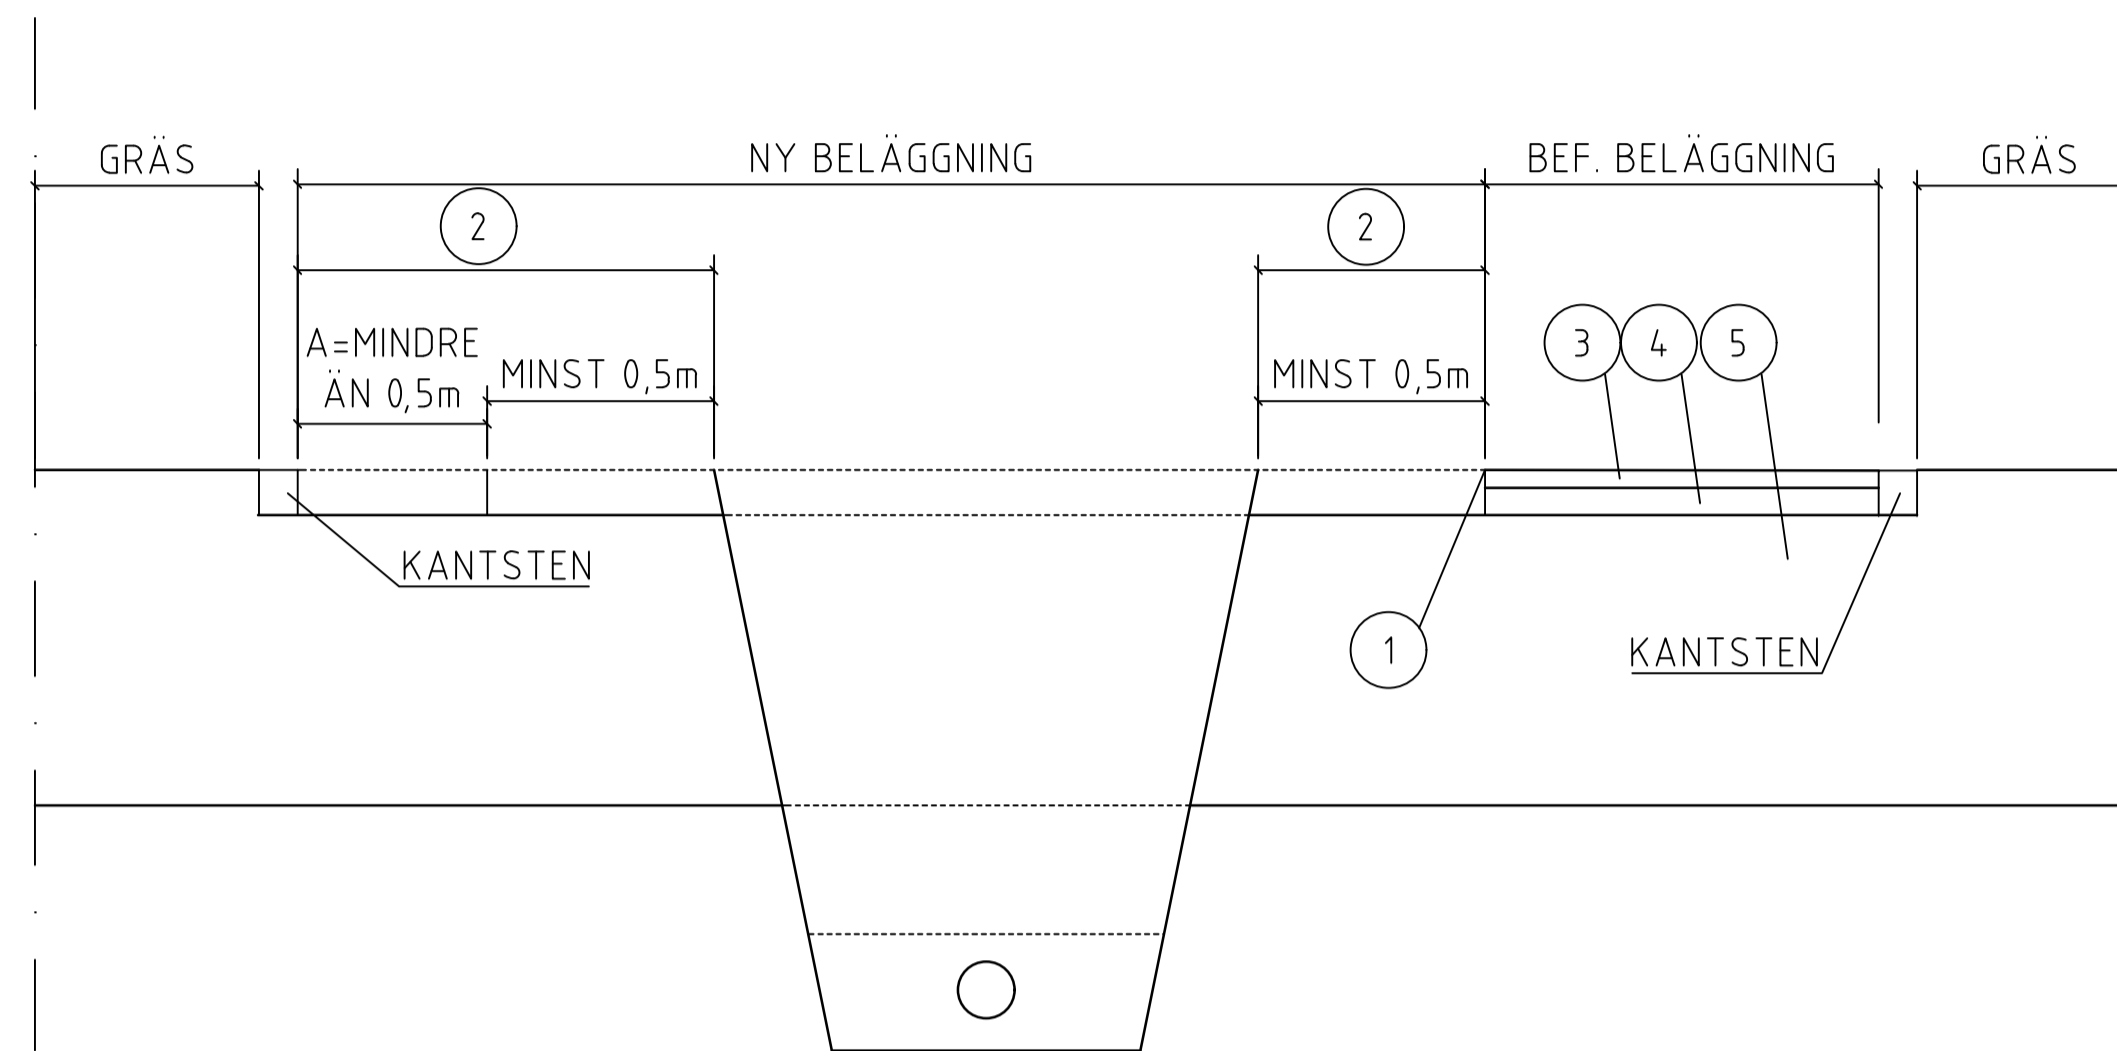

## PRINCIPPLAN FÖR PERMANENT ÅTERSTÄLLNING AV SLITLAGER

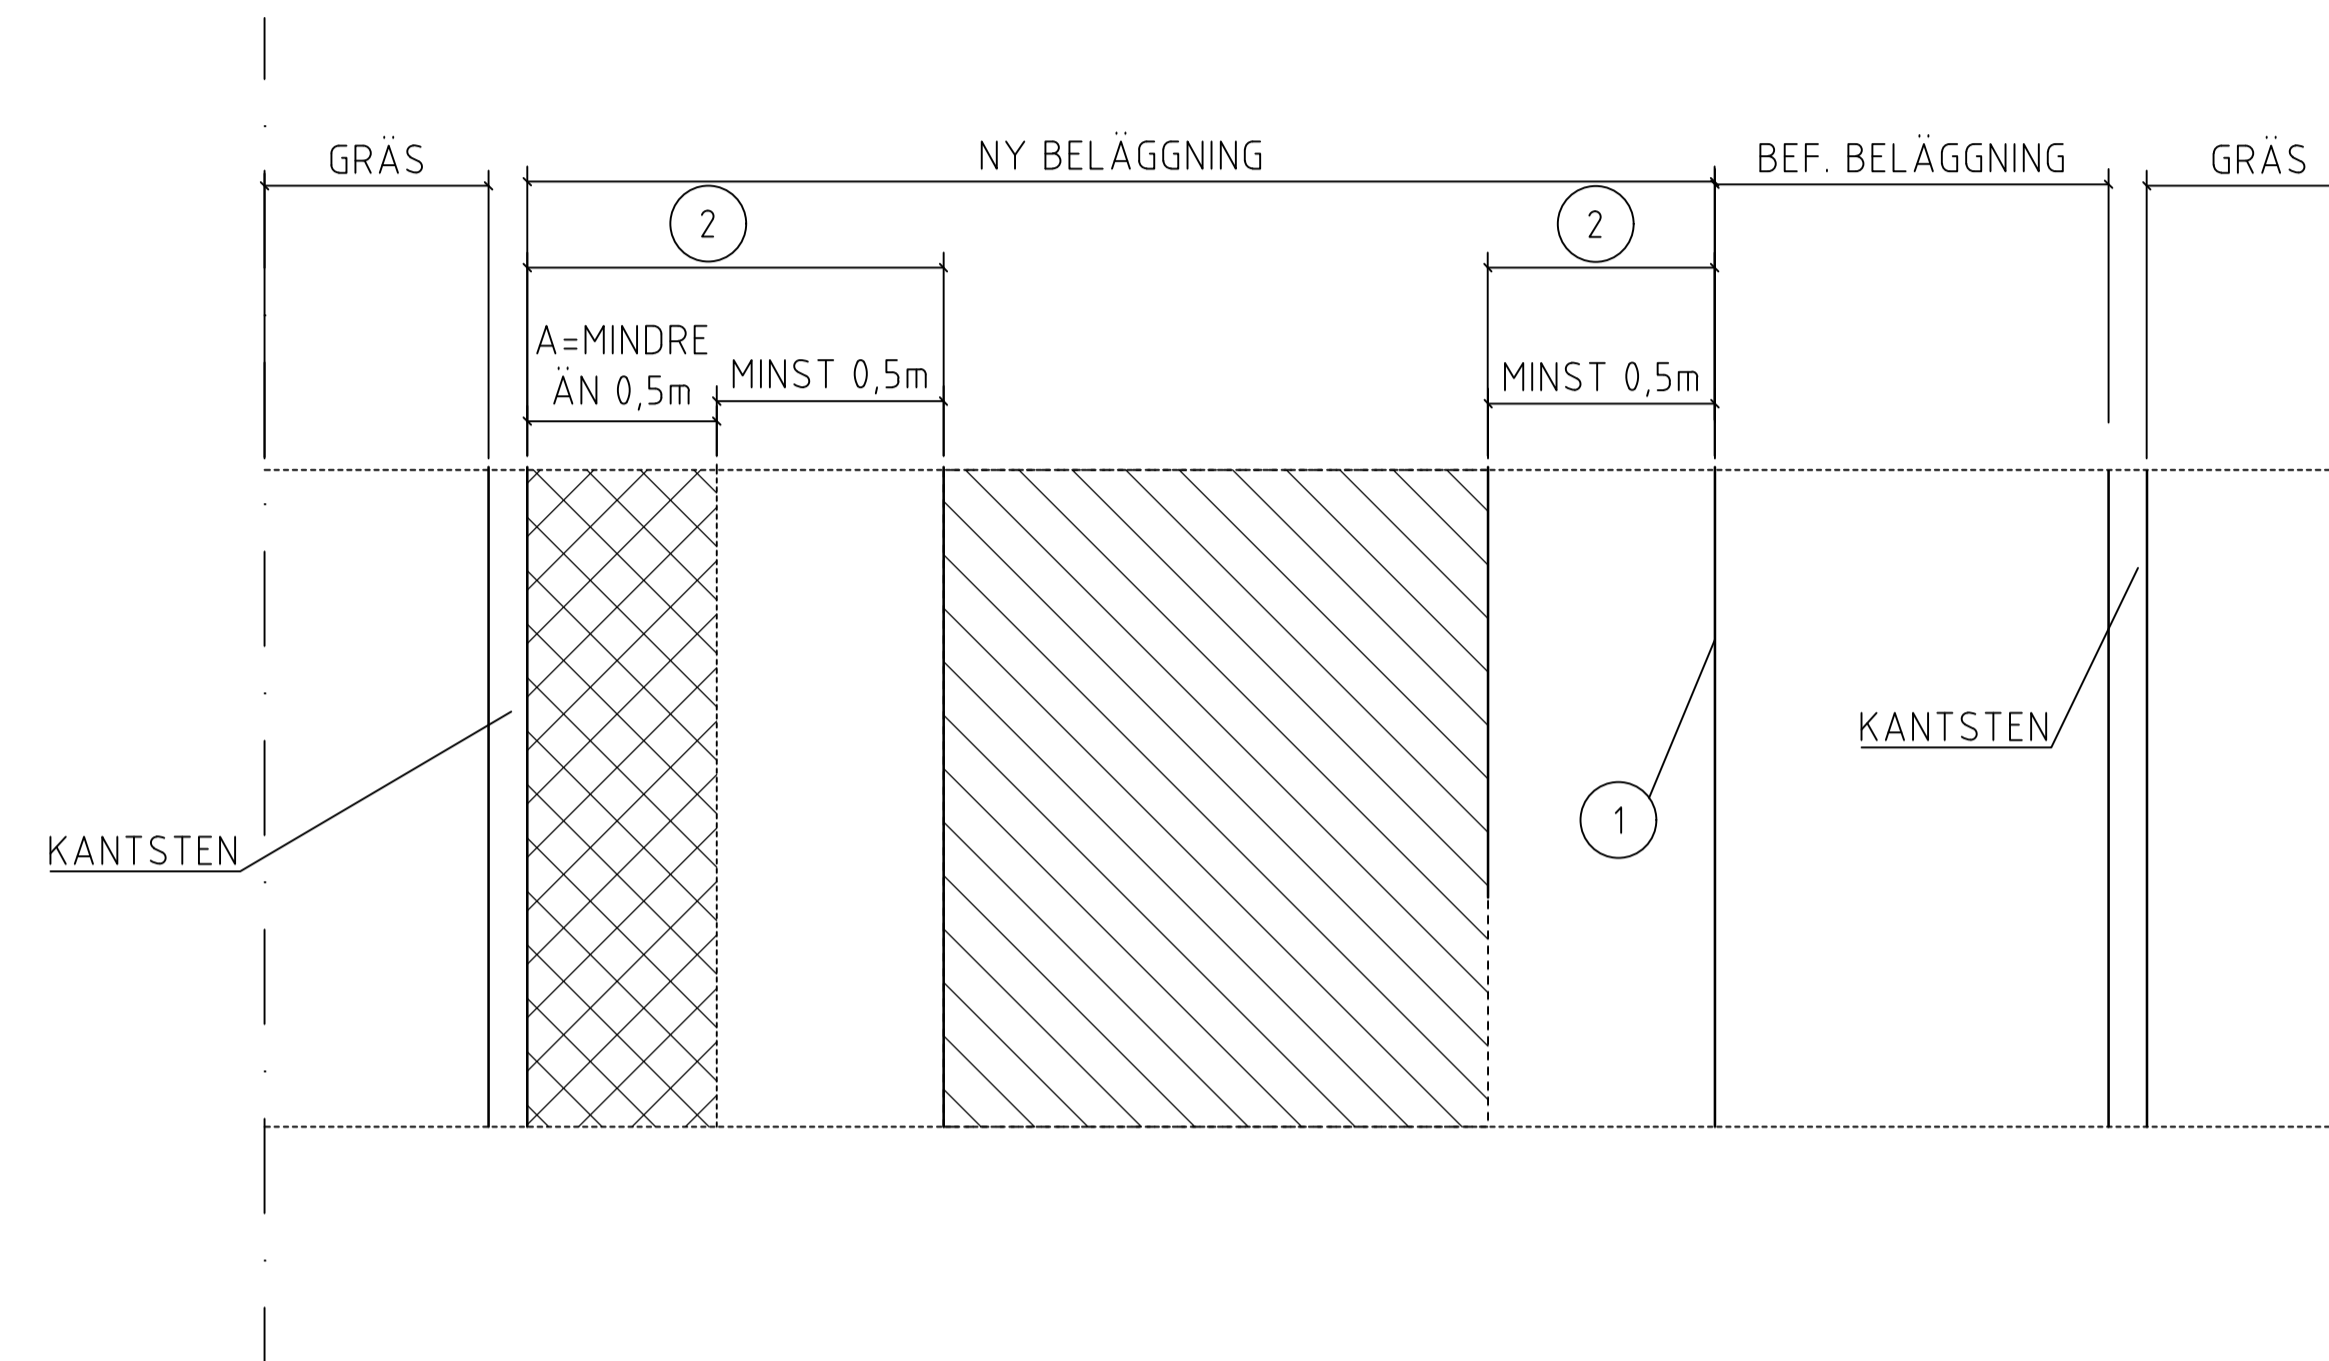

 SCHAKTYTA

 OM AVSTÅNDET (A) MELLAN NY BELÄGGNINGSKANT OCH FAST ANLÄGGNING, KANTSTÖD ELLER GAMLA LAGNINGAR ÄR MINDRE ÄN 0,5M, SKA HELA MELLANRUMMET BELÄGGAS.

## TECKENFÖRKLARING

- ① NY BELÄGGNINGSKANT SÅGAS/RENSKÄRES JÄMNT OCH RÄTLINJIGT MINST 0,5m UTANFÖR SCHAKTKANT, KVADRATISK ELLER REKTANGULÄR FORM
- ② FRÄSNING SKA UTFÖRAS PÅ OSCHAKTADE YTOR DÄR SLITLAGRET SKA ÅTERSTÄLLAS
- ③ SLITLAGER
- ④ BUNDET BÄRLAGER
- ⑤ OBUNDET BÄR- OCH FÖRSTÄRKNINGSLAGER

## PERMANENT ÅTERSTÄLLNING AV SLITLAGER

SKADOR UTANFÖR SCHAKTYTAN (T EX SPRICKOR, SÄTTNINGAR), SOM HAR UPPKOMMIT UNDER ARBETET SKA OMFATTAS AV ÅTERSTÄLLNINGEN.

OM DET FINNS SLITNA BETÄCKNINGAR I YTAN SOM SKA ÅTERSTÄLLAS, SKA KOMMUNEN KONTAKTAS FÖR ATT BYTA DEM.

FAST BETÄCKNING SKA PLACERAS 5-10mm UNDER FÄRDIG YTA.

TELESKOPBETÄCKNING SKA PLACERAS I NIVÅ MED FÄRDIG YTA.

STÖDREMSOR SKA ÅTERSTÄLLAS. PÅ GATA/GC-VÄG I ANSLUTNING TILL GRÄSYTA GÄLLER FRAKTION 0-8mm. I ÖVRIGT 0-16mm. LÖS STEN PÅ BELÄGGNINGSYTAN SKA AVLÄGSNAS OMEDELBART EFTER UTLÄGGNING.

### VID ÅTERSTÄLLNING GÄLLER ATT:

-FINJUSTERING UTFÖRS INTILL  $\pm 10$ mm FÖRE BELÄGGNING

-EVENTUELL JUSTERING AV AG UTFÖRS DÄR DET ÄR NÖDVÄNDIGT

-KANTERNA SKA KLISTRAS OCH LÄGGNINGSDRAGEN SKA PLACERAS SÅ ATT LÄNGSGÅENDE SKARVAR INTE HAMNAR I HJULSPÅR. VID LÄGGNING I FLERA SKIKT SKA SKARVARNA FÖRSKJUTAS

-SLITLAGER ALLTID SKA MASKINLÄGGAS PÅ A-GATOR

-SLITLAGER ALLTID SKA MASKINLÄGGAS PÅ ÖVRIGA YTOR OM SCHAKTOMRÅDETS BREDD OCH LÄNGD GÖR DET MÖJLIGT

-SKARVAR SKA FÖRSEGLAS MED BITUMENEMULSION OCH AVSANDAS

-PÅ A-GATOR SKA GJUTASFALT ERSÄTTA BITUMENEMULSION

### AVSEENDE YTANS JÄMNHET:

FÖLJANDE MÅTT GÄLLER SOM STÖRSTA TILLÅTNA AVVIKELSE MÄTT PÅ EN 3m LÅNG RÄTSKIVA LAGD I GODTYCKLIG RIKTNING:

-SLITLAGER PÅ BITUMENBUNDET UNDERLAG: MAX 4mm

-SLITLAGER PÅ OBUNDET UNDERLAG: MAX 6mm

-GATSTEN, MARKPLATTOR, MARKSTEN: MAX 6mm

BET	ANT	ÄNDRINGEN AVSER	SIGN	DATUM
		TYPRITNING PERMANENT ÅTERSTÄLLNING AV SLITLAGER		
DATUM	ANSVARIG	SKALA	RITN.NR.	REV
20200515	ÅHN	-	UTH-0012	