


**TECKENFÖRKLARING**


- ① KANTSTÖD AV GRANIT
- ② BETONGPLATTOR, SKURNA KUPOLER, VITA
- ③ BETONGPLATTOR, SLÄTA, GRÅ
- ④ BETONGPLATTOR, SINUS, MED KONTRAST 0,4NCS MOT OMGIVANDE BELÄGGNING
- ⑤ SMÅGATSTEN
- ⑥ SIGNALSTOLPE MED TAKTIL HÄNVISNING, ALTERNATIVT POLLARE MED TAKTIL HÄNVISNING
- ⑦ STOLPE MED VÄGMÄRKE B3 VID ÖVERGÅNGSSTÄLLE

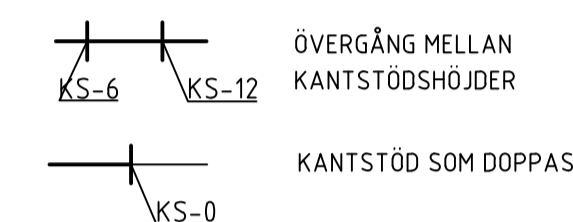


**ANVISNINGAR**

HELA PLATTOR EFTERSTRÄVAS  
6cm HÖJDSKILLNAD TAS UPP PÅ 1,5m KANTSTEN OCH 12cm HÖJDSKILLNAD TAS UPP PÅ 3m KANTSTEN  
LEDSTRÅK MED KONSTGJORDA LEDYTOR SKA HA EN LJUSHETSKONTRAST 0,4 NCS MOT OMGIVANDE BELÄGGNING


**GÅNG- OCH CYKELPASSAGE PÅ STRÄCKA**

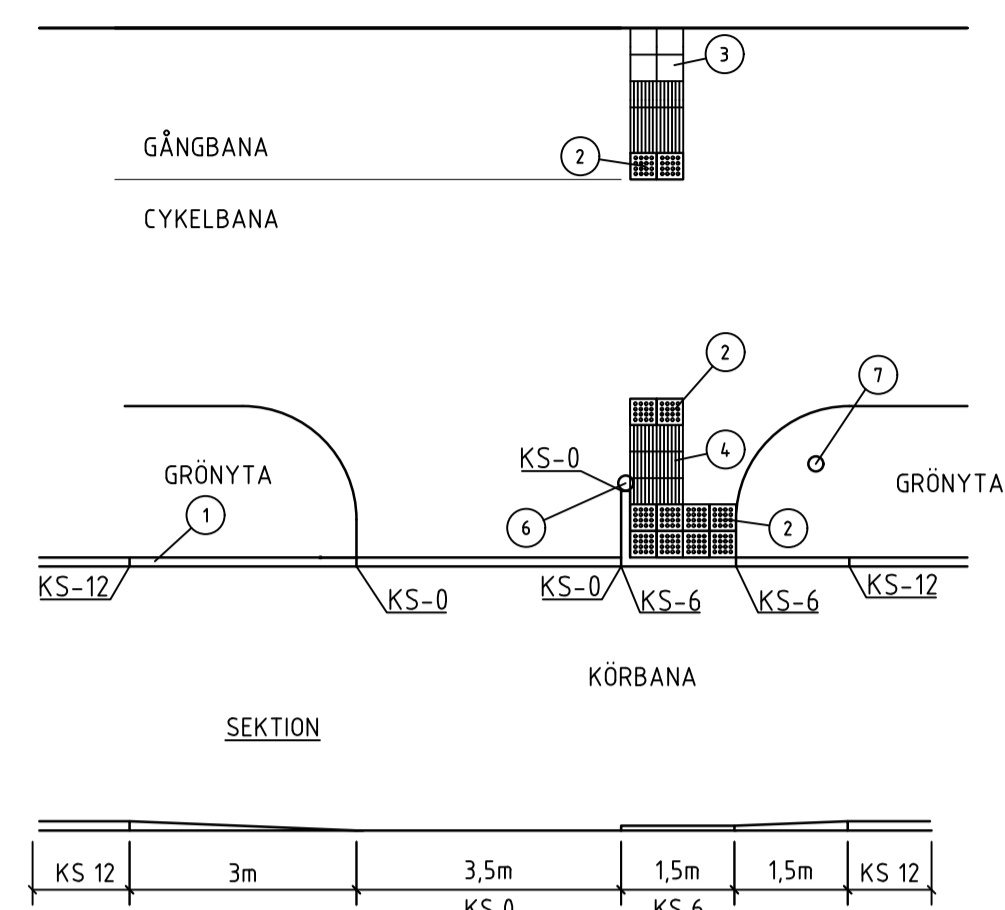


**GEMENSAM GÅNG- OCH CYKELPASSAGE PÅ STRÄCKA**

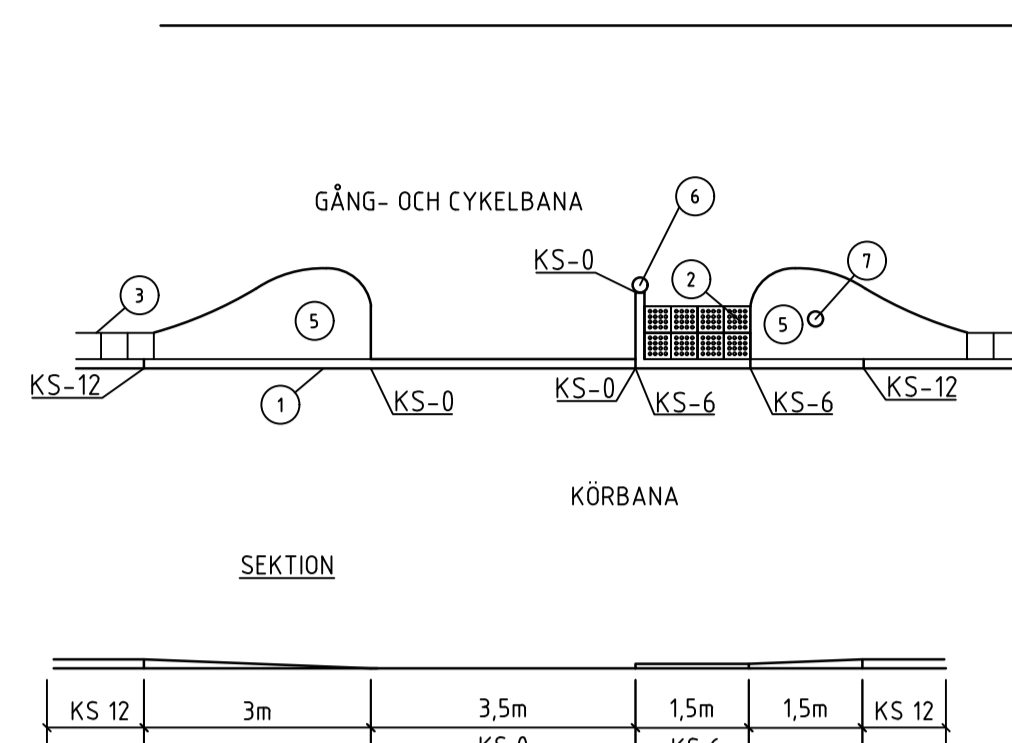


**PRINCIP FÖR MÅLNING VID CYKELPASSAGE OCH ÖVERGÅNGSSTÄLLE, SAMT STOLPPLACERING**

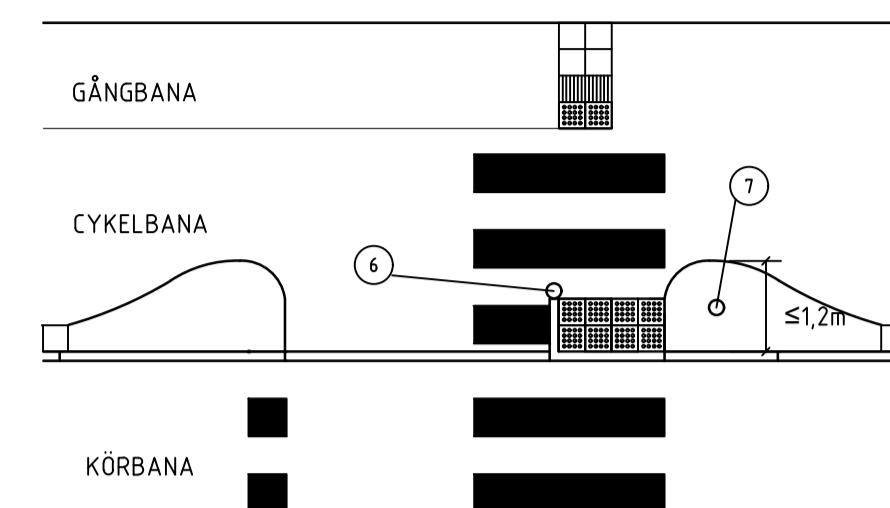


**CYKELUPPFART PÅ STRÄCKA**

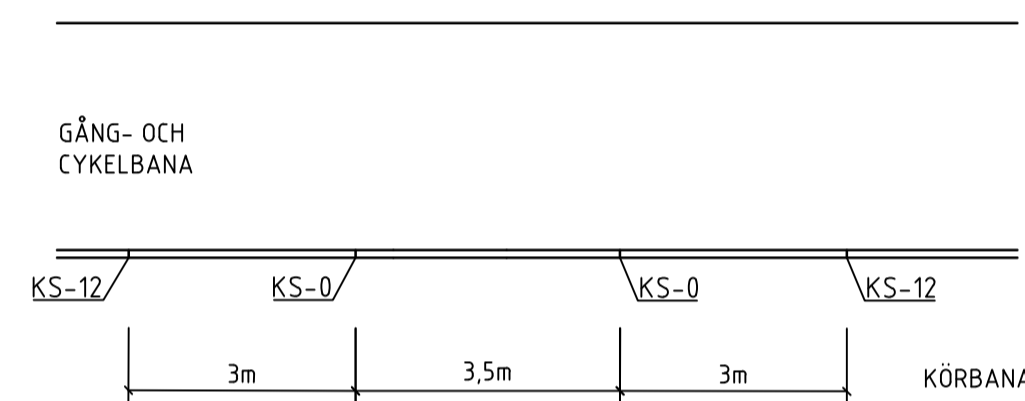


**CYKELPASSAGE VID SIGNALREGLERADE KORSNINGAR  
PLACERING SIGNALSTOLPAR**

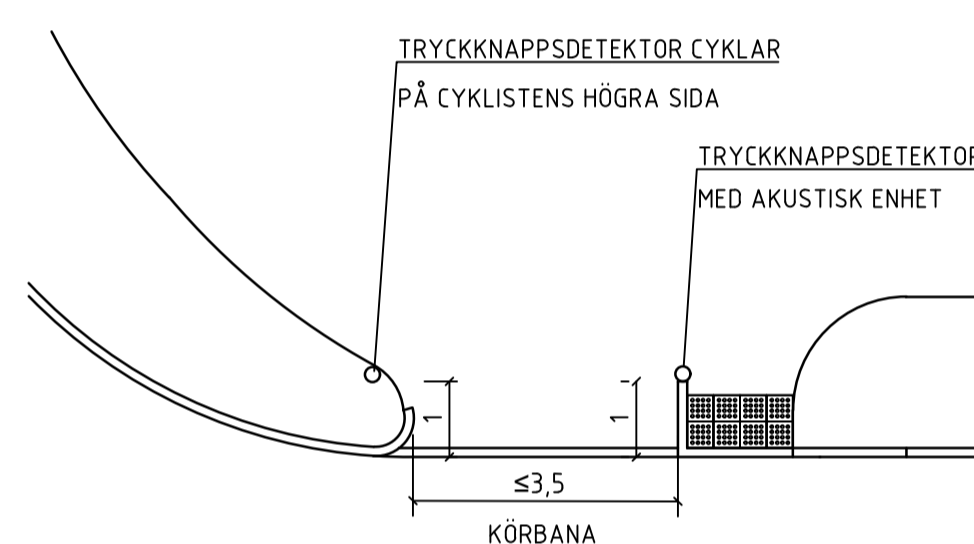

**BREDD FÖR GÅNG- OCH CYKELPASSAGE, SAMT MÅLNING FÖR ÖVERGÅNGSSTÄLLE OCH CYKELPASSAGE**

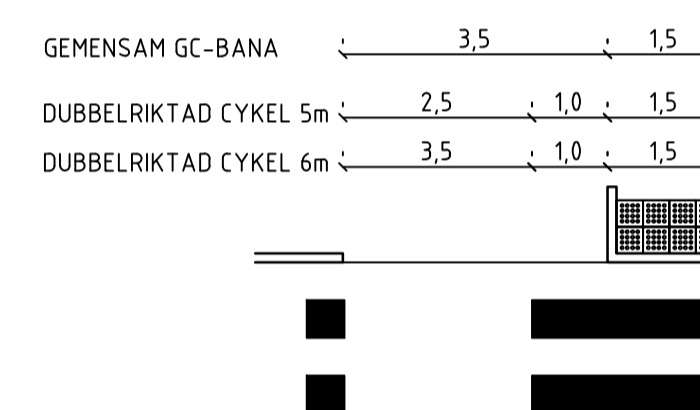

**GÅNG- OCH CYKELPASSAGE I KORSNING**

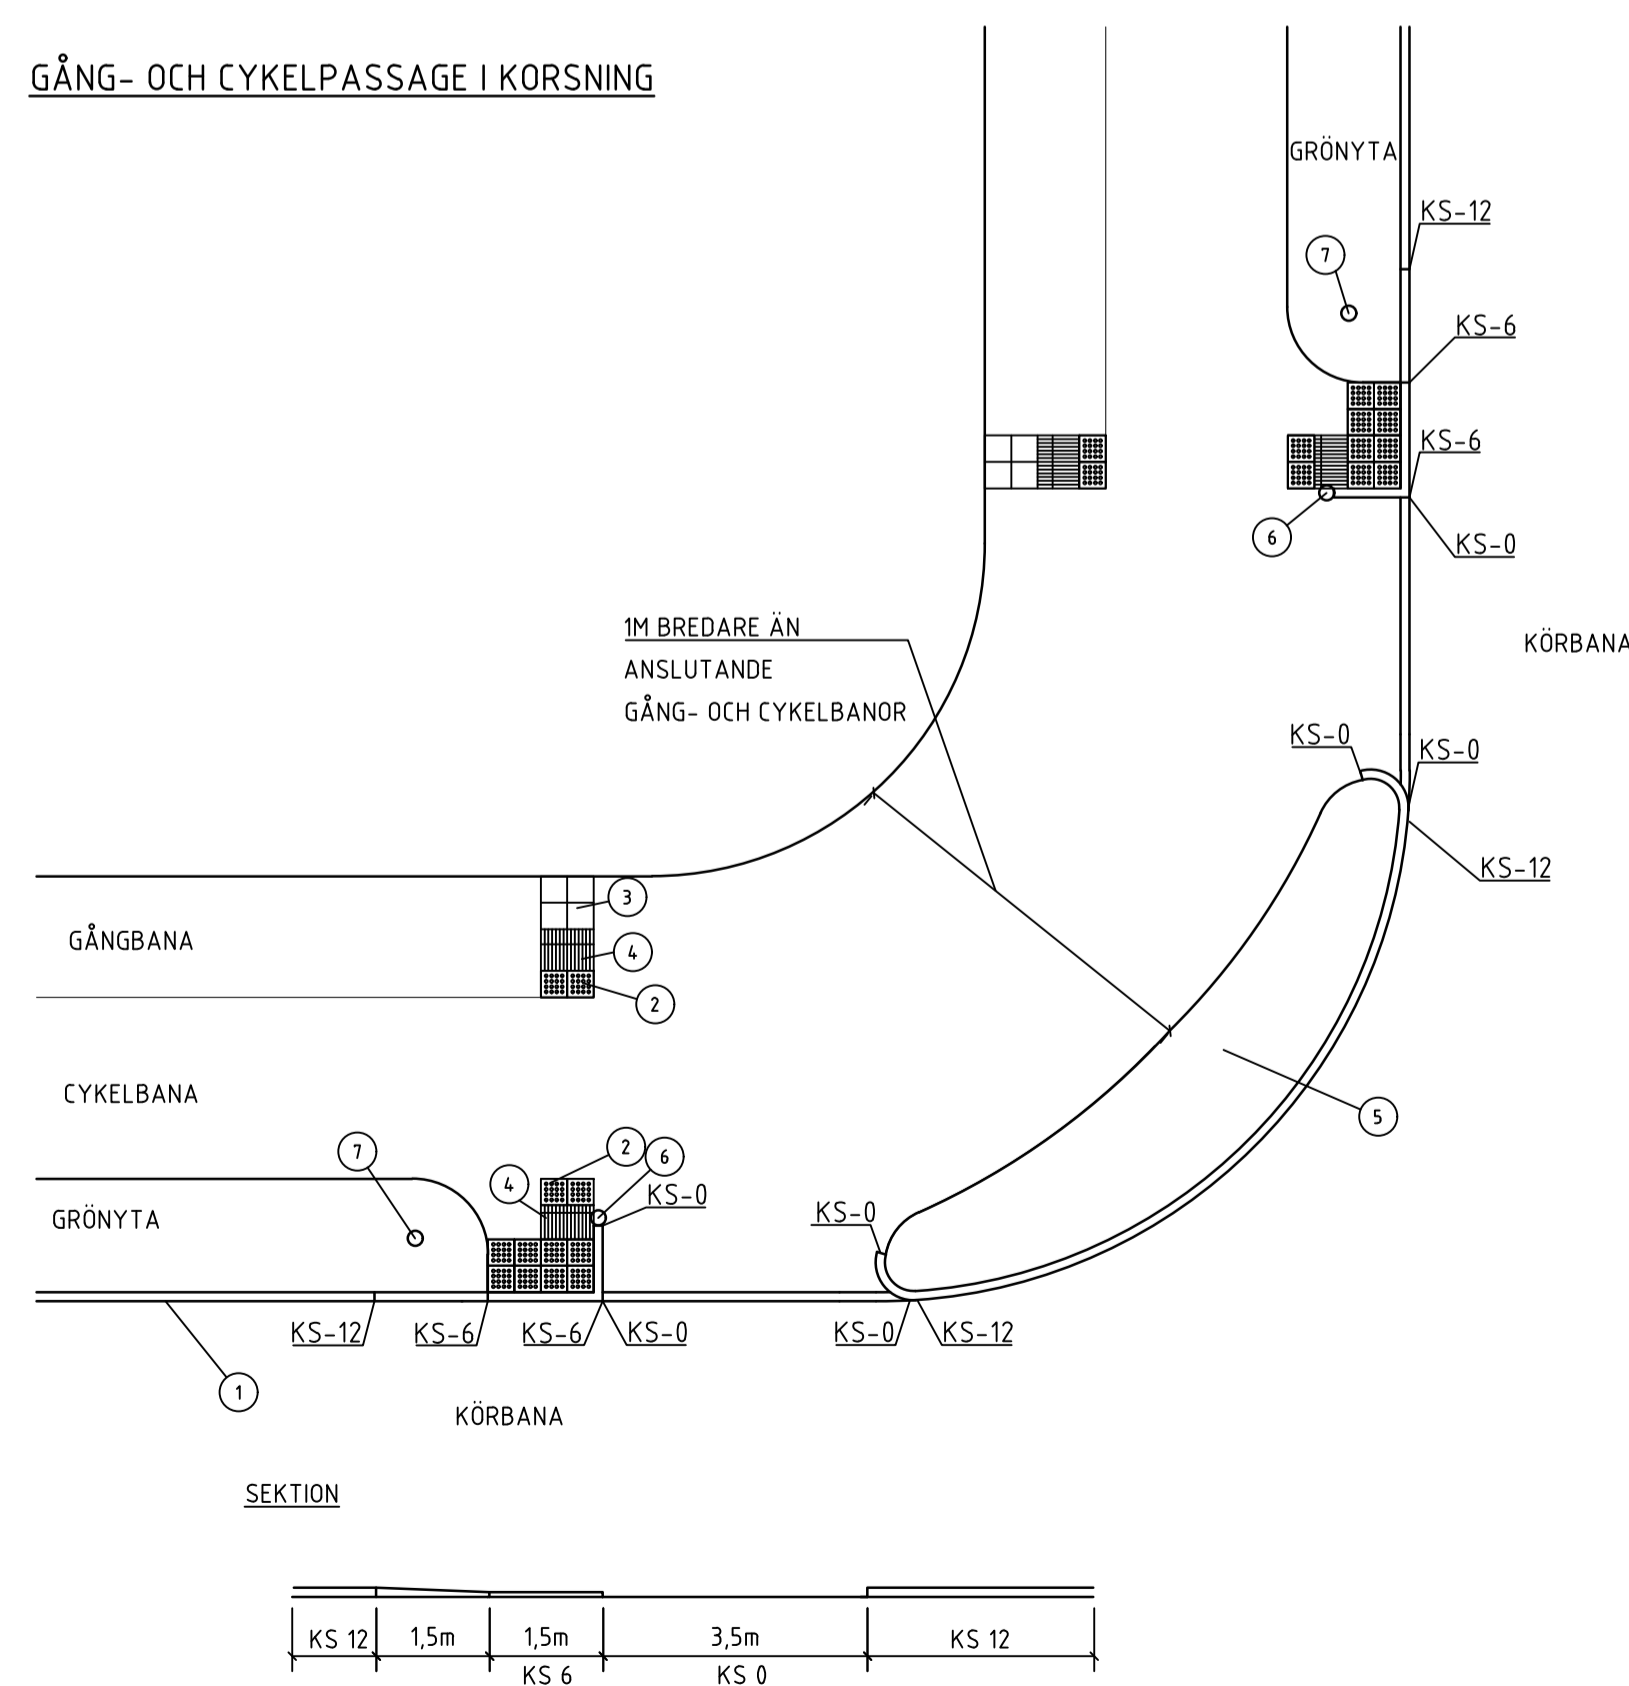

BET	ANT	ÄNDRINGEN AVSER	SIGN	DATUM
		TYPRITNING ÖVERGÅNGSSTÄLLE OCH GÅNGPASSAGE, MED CYKELPASSAGE		
DATUM	ANSVARIG	SKALA	RITN.NR.	REV
20190619	TVN	1:100, A1	UTH-0002	