SEKTION A-A
1:20, A1

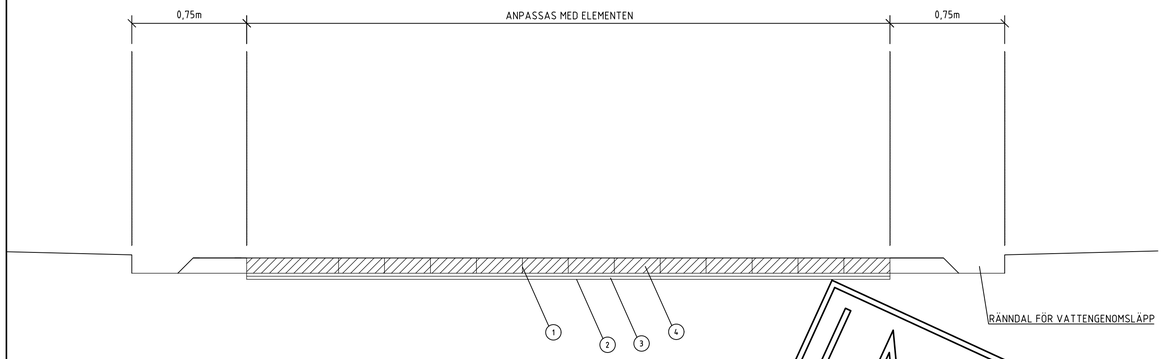

SEKTION B-B
1:20, A1

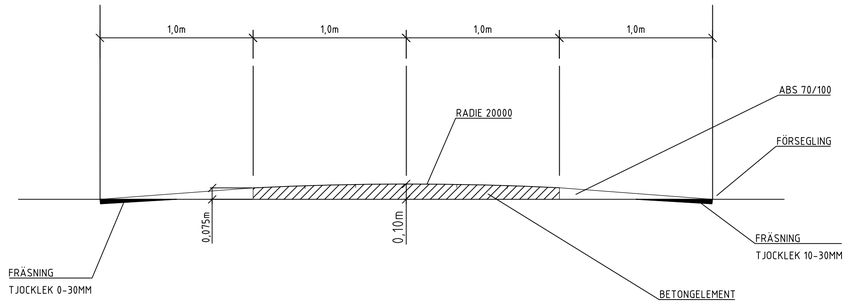

TECKENFÖRKLARING

1. FÖRSEGLING MED FÖRSEGLINGSMASSA i08525 EL LIKV
2. FRÄSNING, TJOCKLEK 0-30MM
3. BUNDET BÄRLAGER, AVJÄMNINGSBÄDD, ABT 70-100 EL LIKV, TJOCKLEK 40MM
4. BETONGELEMENT, PREFABRICERAT, TJOCKLEK 75-100MM

INAKTUELL

PLAN
1:20, A1

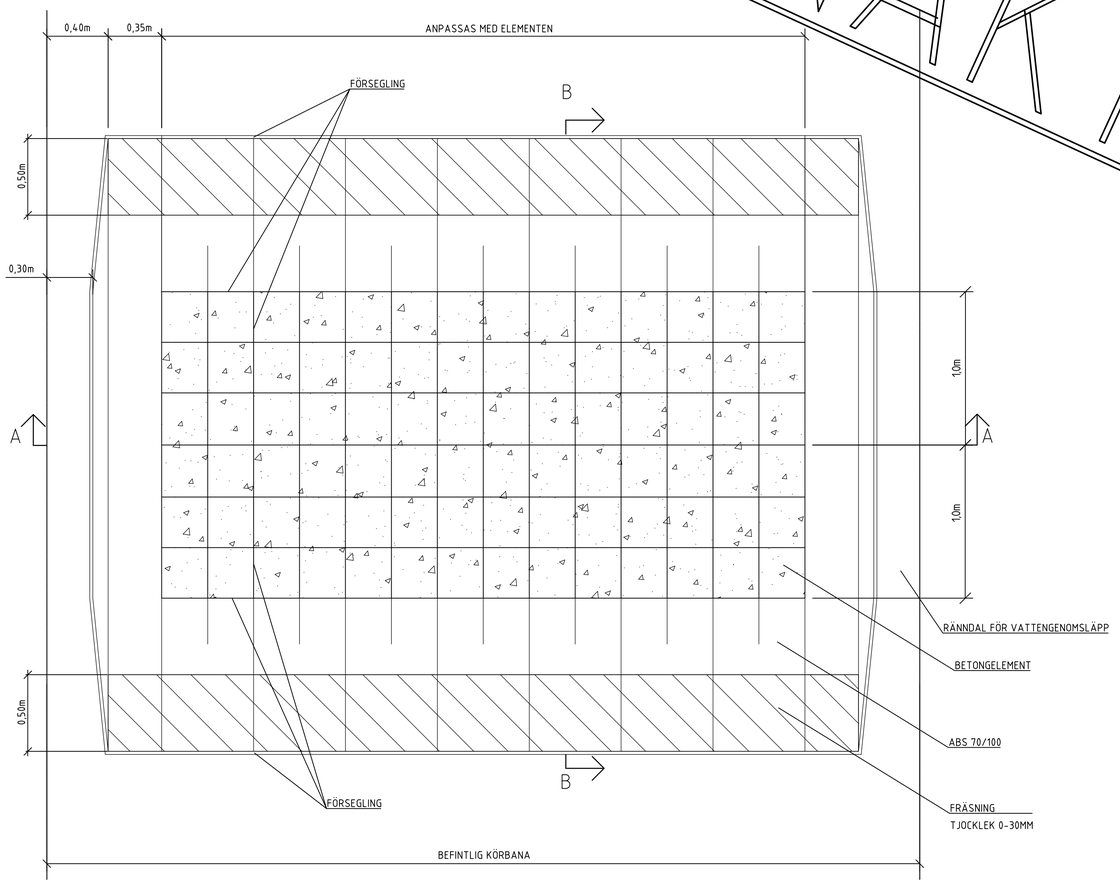

DETALJ BETONGELEMENT
1:10, A1

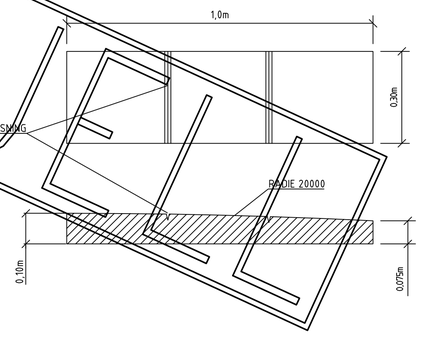

ARBETSBESKRIVNING

TOPPSLITLAGER SKA LÄGGAS INNAN VÄGBULAN BYGGS.

FRÄSNING UTFÖRS TILL EN BREDD AV CA 500MM VID SLÄNTFOT.

VARJE BETONGELEMENT SPIKAS ELLER FASTSÄTTS MED TVÅ LIMSTRÄNGAR AV G-TYP, BEROENDE PÅ FABRIKAT. FOGAR FYLLS MED FÖRSEGLINGSMASSA.

RESULTERANDE LUTNING PÅ 7.5% PÅ ASFALTSRAMP FRÅN BETONGELEMANT OCH UTÅT.

BET	ANT	ÄNDRINGEN AVSER	SIGN	DATUM

Uppsala kommun

TYPRITNING

WATTS GUPP/NORMALGUPP

DATUM	ANSVARIG		RITN.NR.	REV
20190619	TVN	SKALA 1:20,1:10 A1	UTH-0007	