


SEKTION 3

SEKTION SOM SKA ANVÄNDAS VID PLANERING AV GATURUM MED MYCKET LÅGA MOTORFORDONSTRAFIKFLÖDEN (UNDER 500 FORDON/DYGN) SOM INNEHÅLLER FÖRGÅRDSMARK, GÅNGBANOR, FLEXZONER, SAMT EN KÖRBANA SOM MEDGER MOTORFORDONSTRAFIK. CYKLING SKER I KÖRBANAN. EJ BUSS I LINJETRAFIK.

TOTALT MÅTT: 21,5m, VARAV 17,5m PÅ ALLMÄN MARK OCH 4,0m PÅ PRIVAT MARK.

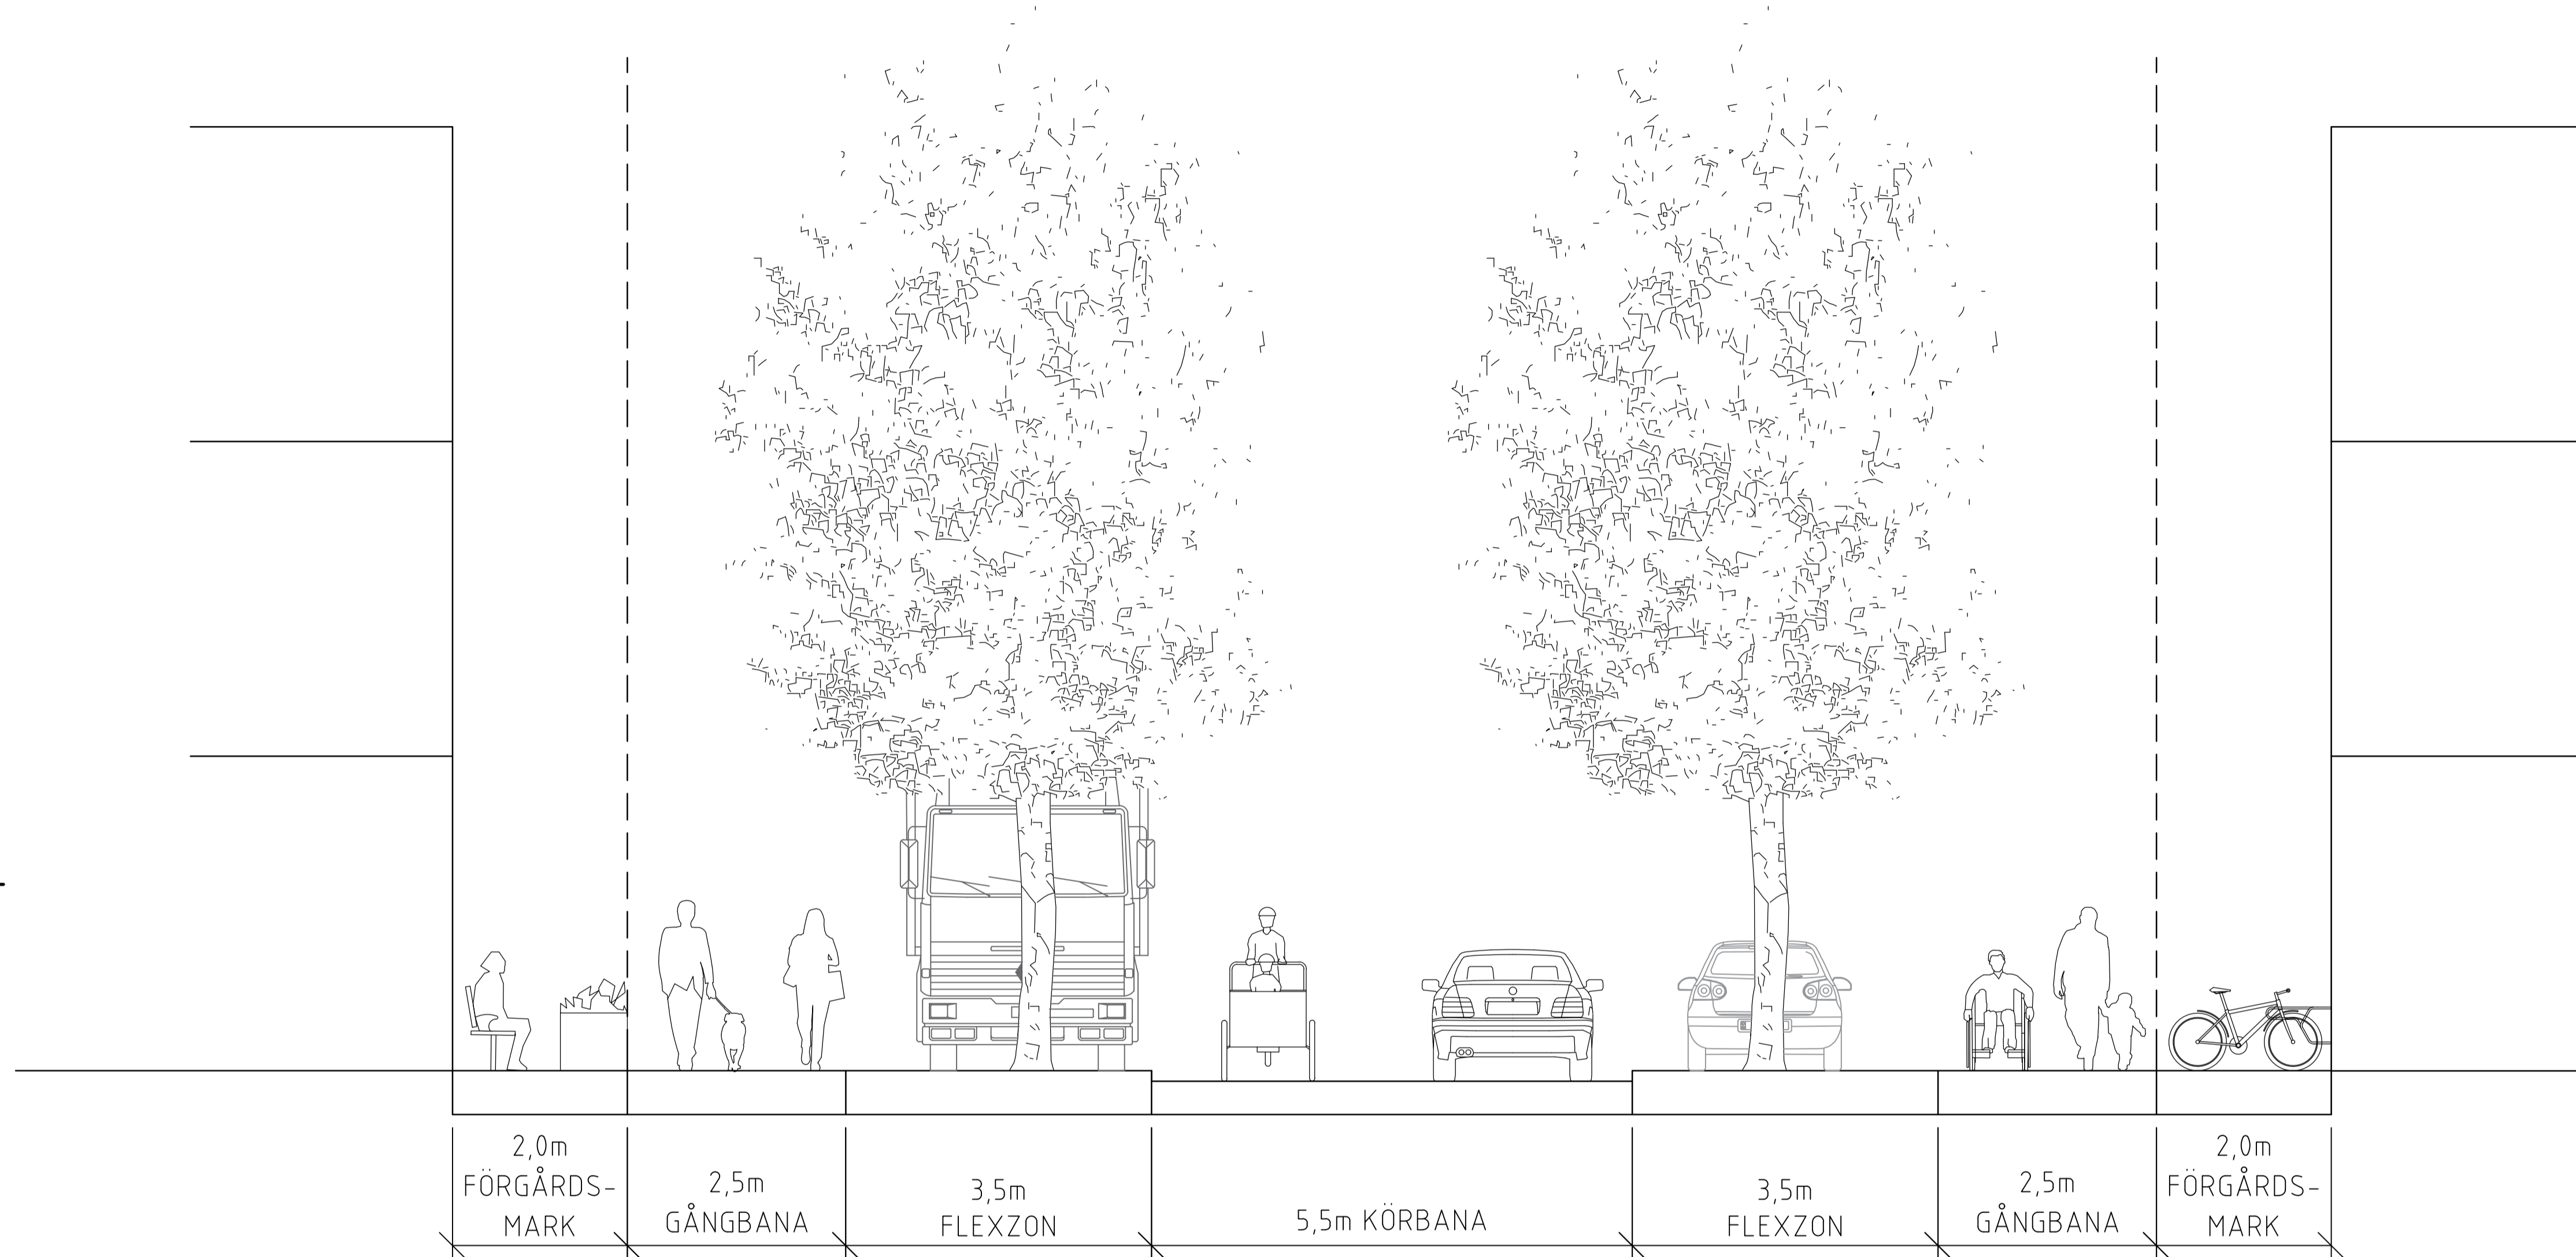

FLEXZON: INOM FLEXZONEN KAN DET ALLMÄNNA BEHOVET AV TRÄD, GATUBELYSNING, TRAFIKSIGNALER, VÄGMÄRKEN, ANGÖRINGSMÖJLIGHETER INKLUSIVE SKYDDSZON MOT CYKELBANA, BUSSHÅLLPLATS, CYKELPARKERING OCH UTESERVERING M M INRYMMAS. FLEXZONEN TAS OCKSÅ DELVIS I ANSPRÅK FÖR ATT SKAPA UTRYMME FÖR MITTREFUGER I KÖRBANAN VID PASSAGER.

FÖRGÅRDSMARK: INOM FÖRGÅRDSMARKEN KAN DET PRIVATA BEHOVET AV VÄXTLIGHET, CYKELPARKERING, UTESERVERING SAMT AVSTÅNDET MELLAN GÅNGBANA OCH ENTRÉDÖRR M M INRYMMAS.

BET	ANT	ÄNDRINGEN AVSER	SIGN	DATUM
		TYPRITNING		
		SEKTION 3		
DATUM	ANSVARIG	SKALA	RITN.NR.	REV
20240605	ILS	1:50, A1	UTH-0022	